




TABLICZKI STREFOWE
DRZWIOWE TYP 3 STREFA BRUDNA

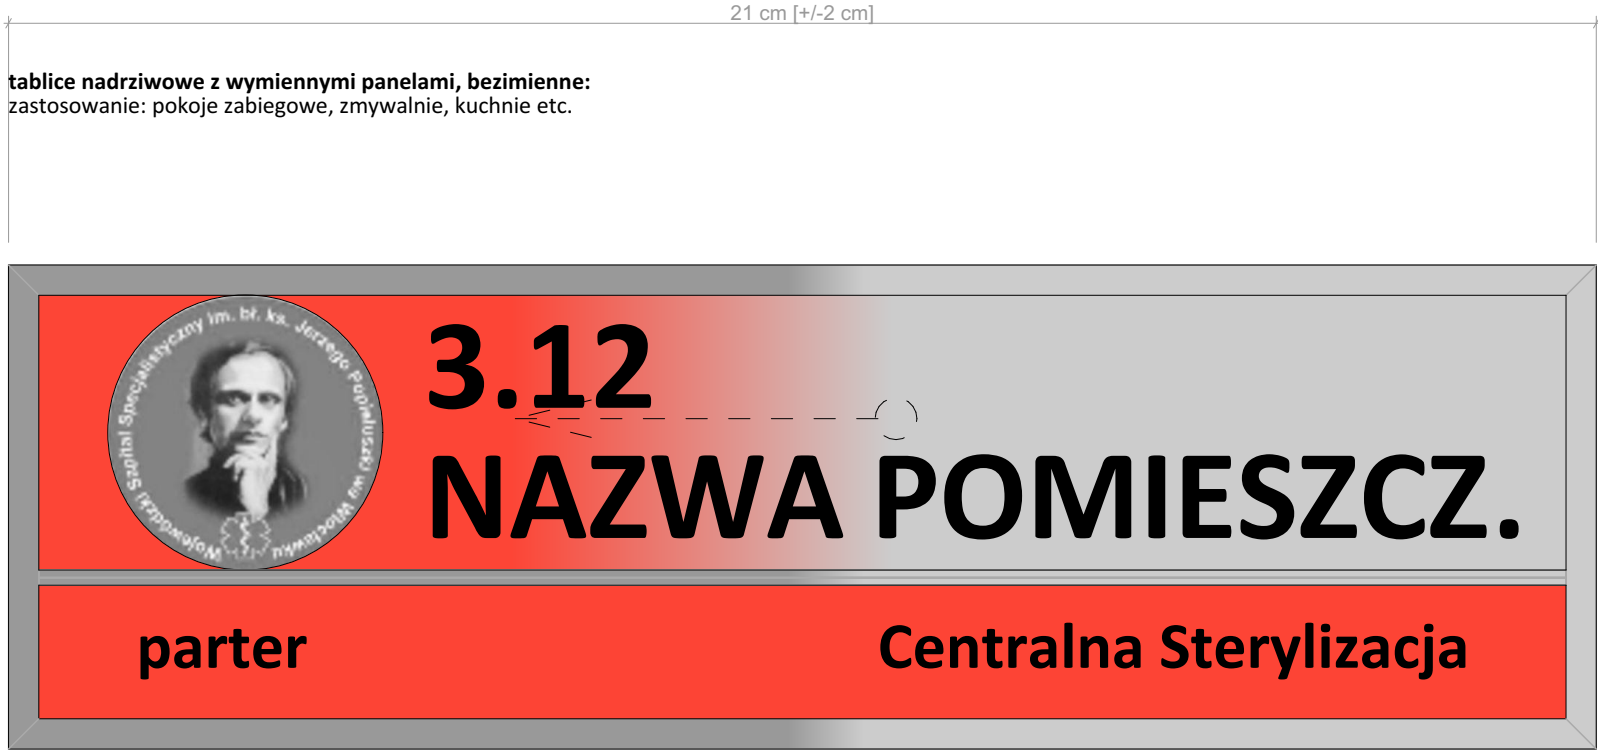

TABLICZKI STREFOWE
DRZWIOWE TYP 3 STREFA CZYSTA

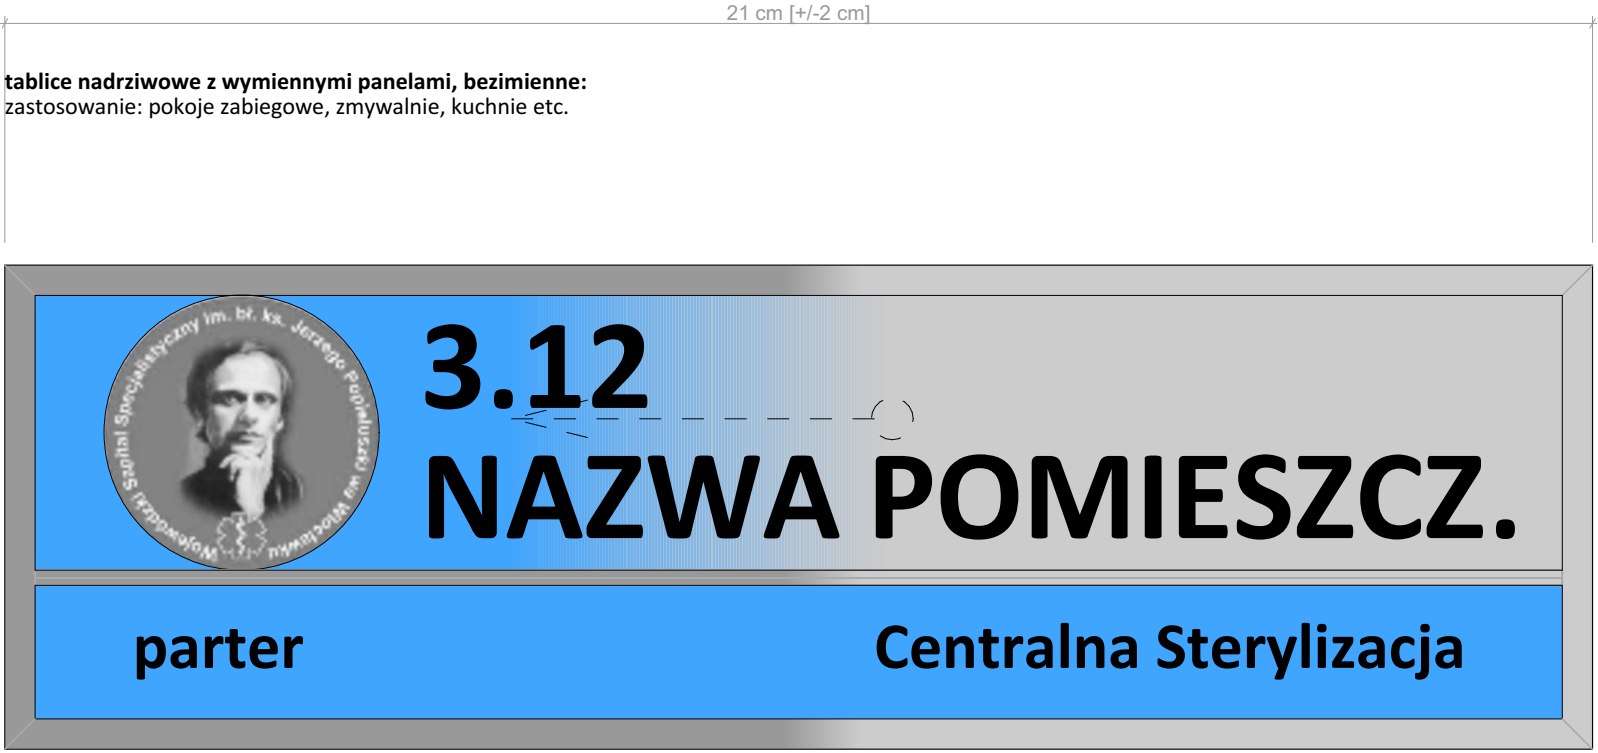


TABLICZKI STREFOWE
DRZWIOWE TYP 3 STREFA STERYLNA

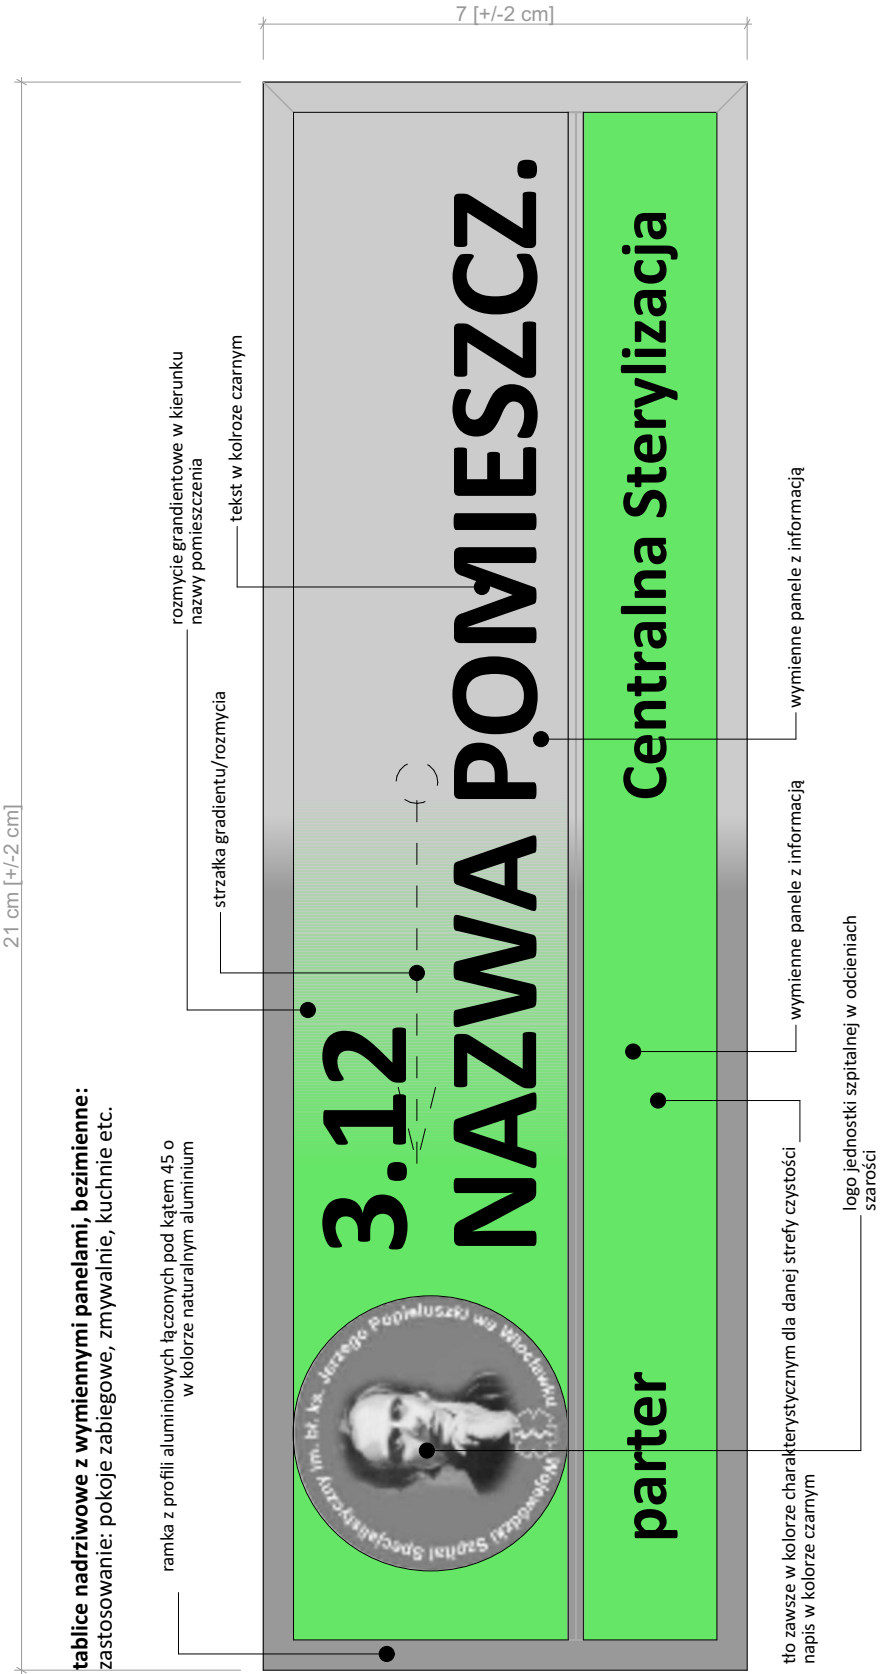

tablice nadzwiowe z wymiennymi panelami, bezimienne:
zastosowanie: pokoje zabiegowe, zmywalnie, kuchnie etc.

!!! UWAGA!!!
Podane wymiary tablic są orientacyjne i - w kombinacji z proporcjonalnie zastosowaną czcionką- stanowią łatwy do odczytania znak graficzny.
Proponowane rozwiązanie systemu znakowania jest rozwiązaniem szeroko stosowanym. Zależnie od producenta, dopuszcza się zmianę wymiaru pionowego i poziomego o +/- 2cm.

 PRZEDSIĘBIORSTWO ORGANIZACJI INWESTYCJI ALLPLAN Sp. z o.o. ul. Mahoniowa 14, 85-390 Bydgoszcz		
FAZA / PHASE: KONCEPCJA		
TYTUŁ / SUBJECT: "Wykonanie programu funkcjonalno użytkowego dla modernizacji, rozbudowy, przebudowy Wojewódzkiego Szpitala Specjalistycznego im. błogosławionego księdza Jerzego Popiełuszki we Włocławku"		
ADRES / ADDRESS: ul. Wieniecka 49, 87-800 Włocławek, dz. nr 2/27		
BRANŻA / INDUSTRY: SYSTEM INFORMACJI WIZUALNEJ		
INWESTOR / CLIENT: Kujawsko-Pomorskie Inwestycje Medyczne Spółka z o. o., ul. Pl. Teatralny 2, 87-100 Toruń		
KOORDYNATOR KONTRAKTU / PROJECT MANAGER MGR INŻ. ARCH. ANNA TRZEBIŃSKA		
GŁÓWNY PROJEKTANT / MAIN DESIGNER MGR INŻ. ARCH. MARTA HAHN		UPR_27/ZPOJA/OKKI/2012
PROJEKTANT TECHNOLOGII / TECHNOLOGY DESIGNER MGR EWA STRĘCIWILK		
PROJEKTOWAŁ / DESIGNERS MGR INŻ. ARCH. WIKTORIA PEĆ		UPR_W/01/2012
MGR INŻ. ARCH. ALEKSANDRA BURYTA		
MGR INŻ. ARCH. LUCYNA SWINIARSKA		
MGR INŻ. ARCH. ANITA MIKOŁAJCZYK		
MGR INŻ. ARCH. TOMASZ GŁADYSZEWSKI		

TEMAT / SUBJECT TABLICZKI NADRZWIOWE	NR RYSUNKU / DRAWING NUMBER 03	POZIOM / LEVEL
MARZEC 2017	1:1	SKALA