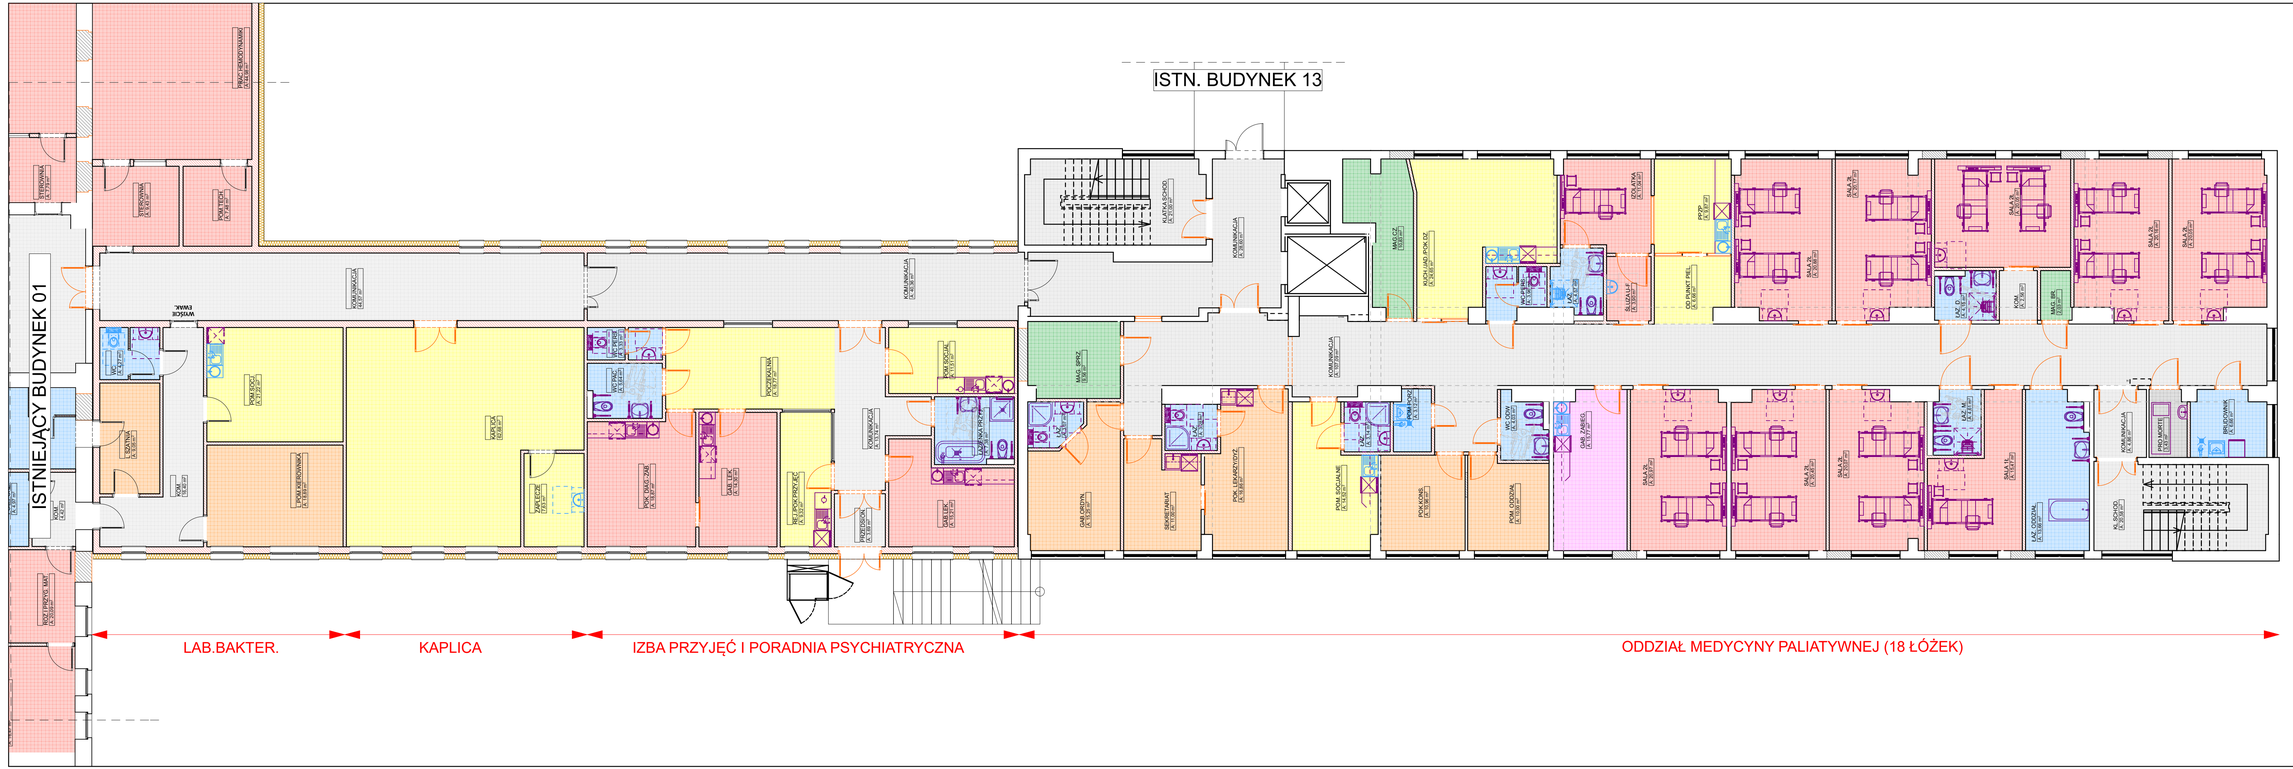

allplan
PRZEDSIĘBIORSTWO ORGANIZACJI INWESTYCJI
ALLPLAN Sp. z o.o.
ul. Mahoniowa 14, 85-390 Bydgoszcz

FAZA / PHASE
KONCEPCJA

TYTUŁ / SUBJECT
"Wykonanie programu funkcjonalno użytkowego dla modernizacji, rozbudowy, przebudowy Wojewódzkiego Szpitala Specjalistycznego im. błogosławionego księdza Jerzego Popiełuszki we Włocławku"

OBIEKT / ADDRESS
ul. Wieniecka 49,
87-800 Włocławek,
dz. nr 2/1, 2/30, 2/32, 2/33, obręb Włocławek KM 124/1

BRANŻA / INDUSTRY
ARCHITEKTURA- BUDYNEK NR 6, ŁĄCZNIK B1-B6

INWESTOR / CLIENT
Kujawsko-Pomorskie Inwestycje Medyczne Spółka z o. o.,
ul. Pl. Teatralny 2,
87-100 Toruń

AUTOR PROJEKTU / PROJECT MANAGER
MGR INŻ. ARCH. ANNA TRZEBIŃSKA

PROJEKTANT / MAIN DESIGNER
MGR INŻ. ARCH. MARTA HAHN — UPR. 27/ZPOIA/OK/2012

PROJEKTANT TECHNOLOGII TECHNOLOGY DESIGNER
MGR EWA STĘCIWIŁK

WSPÓŁPRACA / COOPERATION
MGR INŻ. ARCH. WIKTORIA PEĆ — W01/2012
MGR INŻ. ARCH. ALEKSANDRA BURYTA
MGR INŻ. ARCH. LUCYNA ŚWINIARSKA
MGR INŻ. ARCH. TOMASZ GŁADYSZEWSKI
MGR INŻ. ARCH. ANITA MIKOŁAJCZYK-LIBERDA
INŻ. ARCH. ARTUR SZOŚTAKOWSKI

TEMAT / SUBJECT — NR RYSUNKU / DRAWING NUMBER — FAZA / PHASE
RZUT - POZIOM 0 — K_A_B06_2 — 0

MARZEC 2017 — 1:100 SKALA