
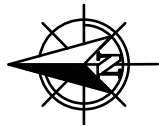



← ODDZIAŁ KARDIOLOGI OGÓLNEJ (24 ŁÓŻKA) →

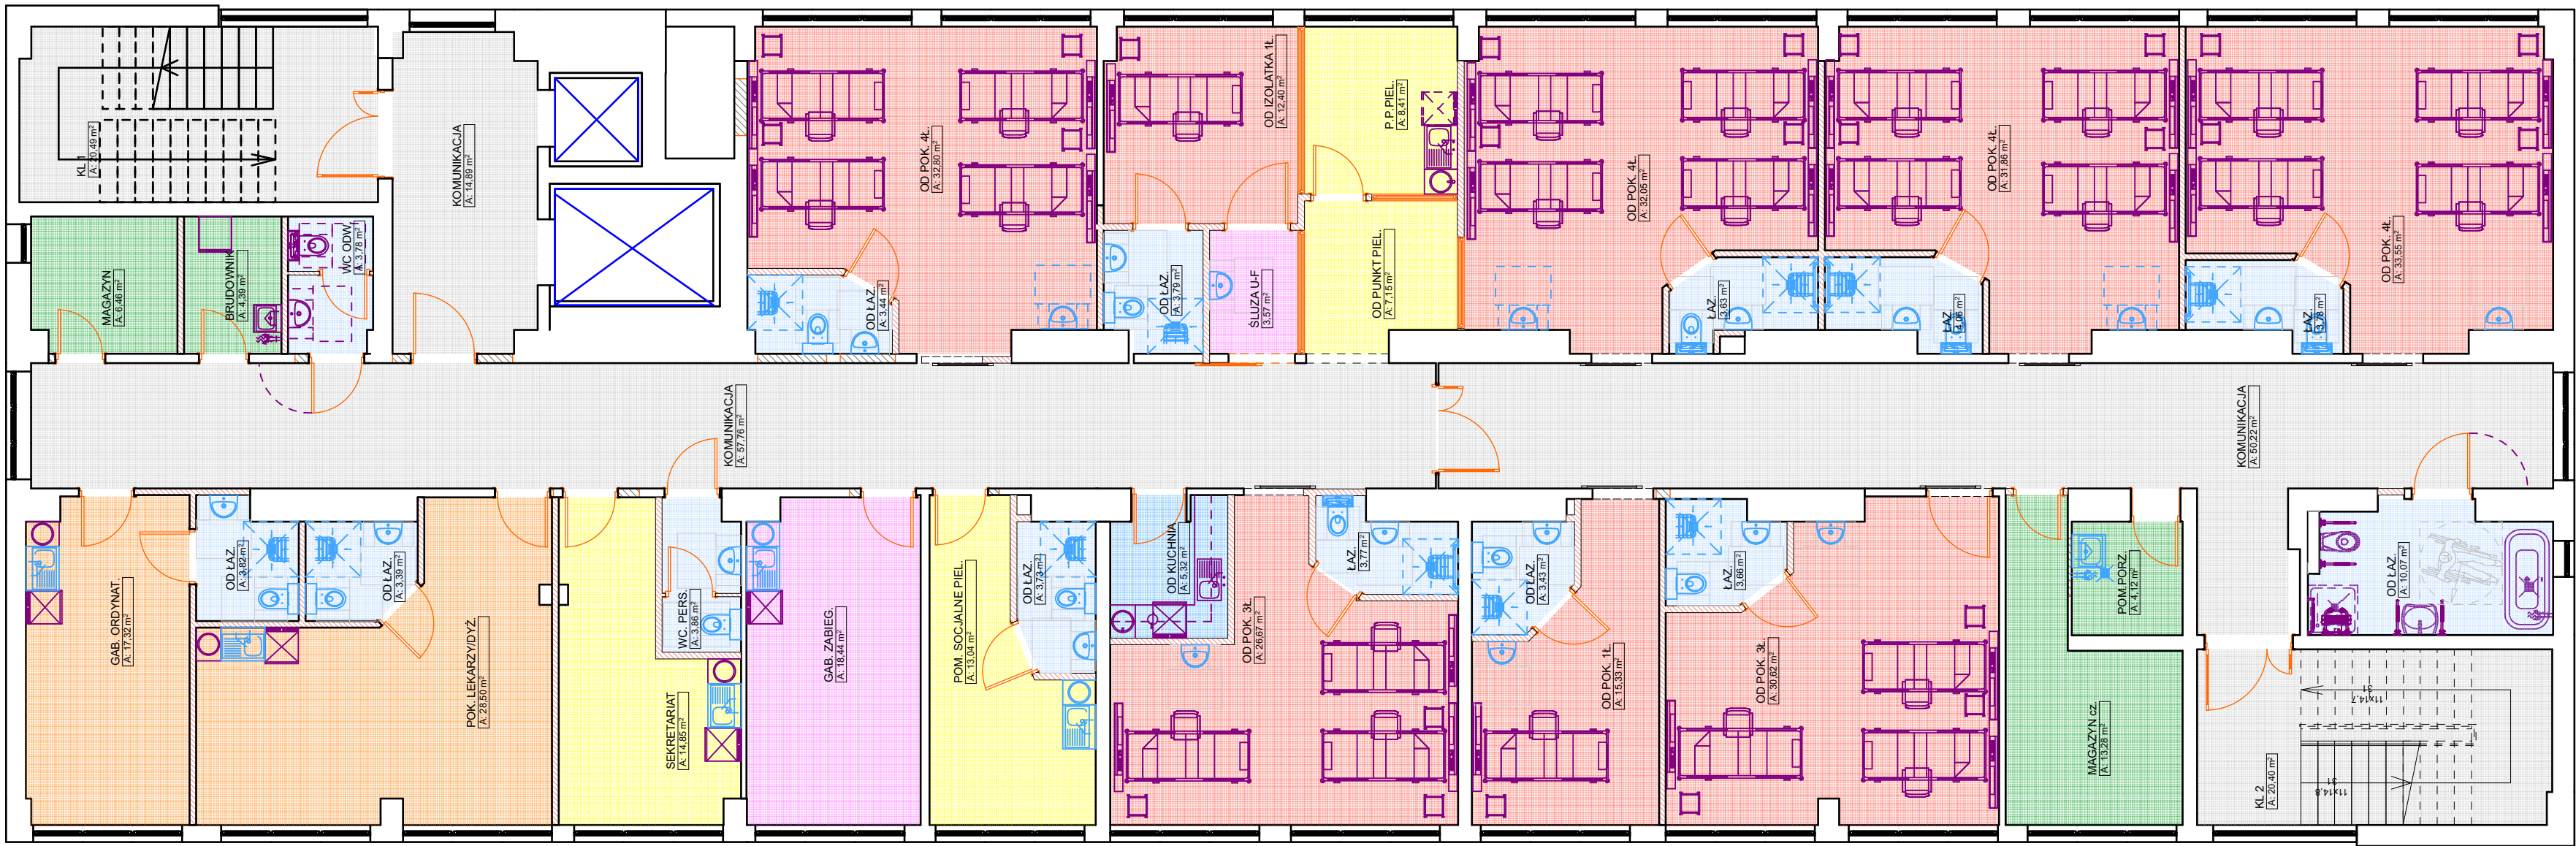

<div><div></div><div>PRZEDSIĘBIORSTWO ORGANIZACJI INWESTYCJI ALLPLAN Sp. z o.o. ul. Mahoniowa 14, 85-390 Bydgoszcz</div></div>		
FAZA / PHASE		
KONCEPCJA		
TYTUŁ / SUBJECT		
"Wykonanie programu funkcjonalno użytkowego dla modernizacji, rozbudowy, przebudowy Wojewódzkiego Szpitala Specjalistycznego im. błogosławionego księdza Jerzego Popiełuszki we Włocławku"		
ADRES / ADDRESS		
ul. Wieniecka 49, 87-800 Włocławek, dz. nr 2/1, 2/30, 2/32, 2/33, obręb Włocławek KM 124/1		
BRANŻA / INDUSTRY		
ARCHITEKTURA- BUDYNEK NR 6, ŁĄCZNIK B1-B6		
INWESTOR / CLIENT		
Kujawsko-Pomorskie Inwestycje Medyczne Spółka z o. o., ul. Pl. Teatralny 2, 87-100 Toruń		
KIEROWNIK KONTRAKTU / PROJECT MANAGER		
MGR INŻ. ARCH. ANNA TRZEBIŃSKA		
GŁÓWNY PROJEKTANT / MAIN DESIGNER		
MGR INŻ. ARCH. MARTA HAHN		UPR_27/ZPOIA/OKK/2012
PROJEKTANT TECHNOLOGII TECHNOLOGY DESIGNER		
MGR EWA STĘCIEWILK		
PROJEKTOWAŁ / DESIGNERS		
MGR INŻ. ARCH. WIKTORIA PEĆ		W01/2012
MGR INŻ. ARCH. ALEKSANDRA BURYTA		
MGR INŻ. ARCH. LUCYNA SWINIARSKA		
MGR INŻ. ARCH. TOMASZ GŁADYSZEWSKI		
MGR INŻ. ARCH. ANITA MIKOŁAJCZYK-LIBERDA		
INŻ. ARCH. ARTUR SZÓSTAKOWSKI		
TEMAT / SUBJECT		NR RYSUNKU / DRAWING NUMBER
RZUT - POZIOM +1		K_A_B06_3
		POZIOM / LEVEL
		+1
MARZEC 2017		1:100 SKALA