


ODDZIAŁ INTENSYWNEGO NADZORU KARDIOLOGICZNEGO (13 ŁÓŻEK)

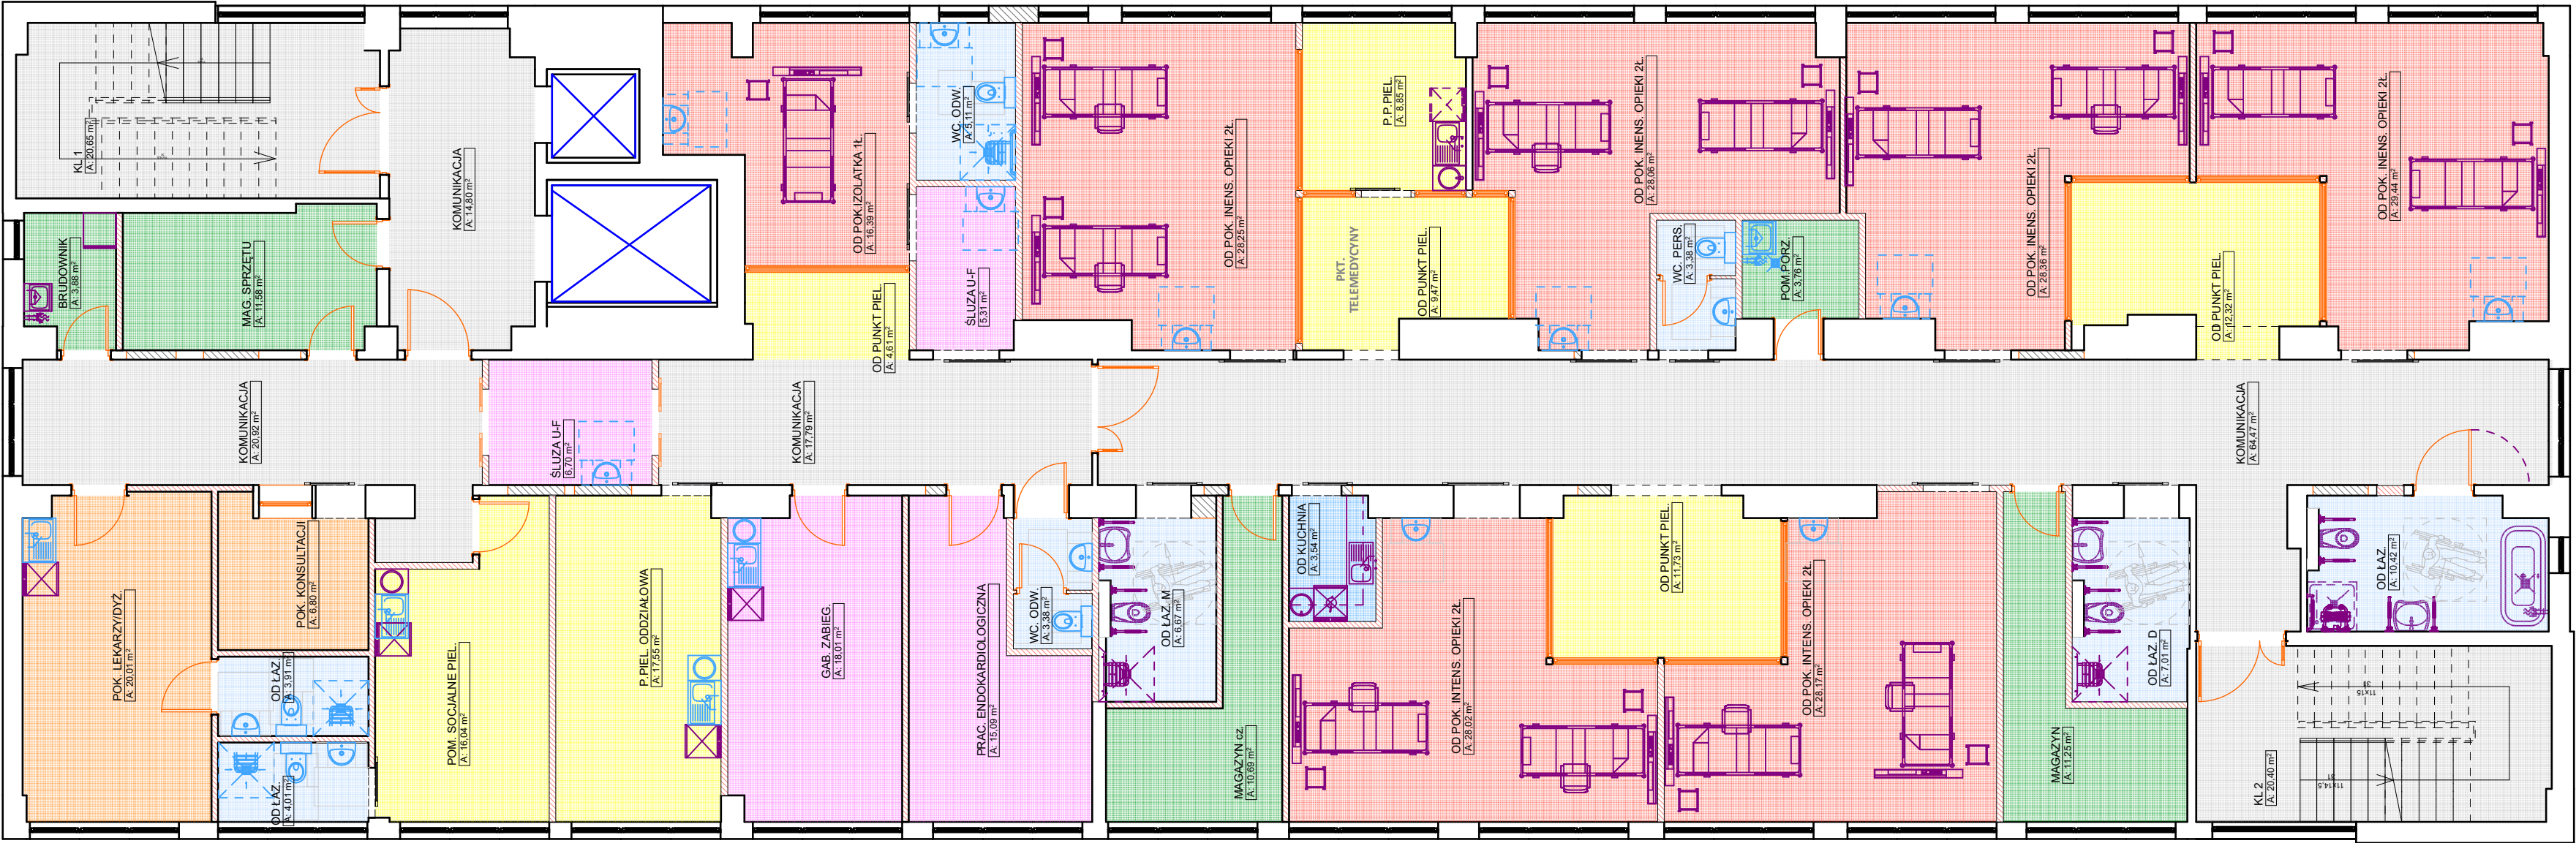

<div><div>allplan</div><div>PRZEDSIĘBIORSTWO ORGANIZACJI INWESTYCYJ</div><div>ALLPLAN Sp. z o.o.</div><div>ul. Mahoniowa 14, 85-390 Bydgoszcz</div></div>		
KONCEPCJA		
"Wykonanie programu funkcjonalno użytkowego dla modernizacji, rozbudowy, przebudowy Wojewódzkiego Szpitala Specjalistycznego im. błogosławionego księdza Jerzego Popiełuszki we Włocławku"		
ul. Wieniecka 49, 87-800 Włocławek, dz. nr 2/1, 2/30, 2/32, 2/33, obręb Włocławek KM 124/1		
ARCHITEKTURA- BUDYNEK NR 6, ŁĄCZNIK B1-B6		
Kujawsko-Pomorskie Inwestycje Medyczne Spółka z o. o., ul. Pl. Teatralny 2, 87-100 Toruń		
MGR INŻ. ARCH. ANNA TRZEBIŃSKA		
MGR INŻ. ARCH. MARTA HAHN		UPR_27/ZPOIA/OKK/2012
MGR EWA STĘCIWILK		
MGR INŻ. ARCH. WIKTORIA PEĆ		W01/2012
MGR INŻ. ARCH. ALEKSANDRA BURYTA		
MGR INŻ. ARCH. LUCYNA SWINIARSKA		
MGR INŻ. ARCH. TOMASZ GŁADYSZEWSKI		
MGR INŻ. ARCH. ANITA MIKOŁAJCZYK-LIBERDA		
INŻ. ARCH. ARTUR SZÓSTAKOWSKI		
RZUT - POZIOM +2	K_A_B06_4	+2
MARZEC 2017	1:100 SKALA	