


ODDZIAŁ MĘSKI LUB DAMSKI PSYCHIATRII (20 ŁÓŻEK)

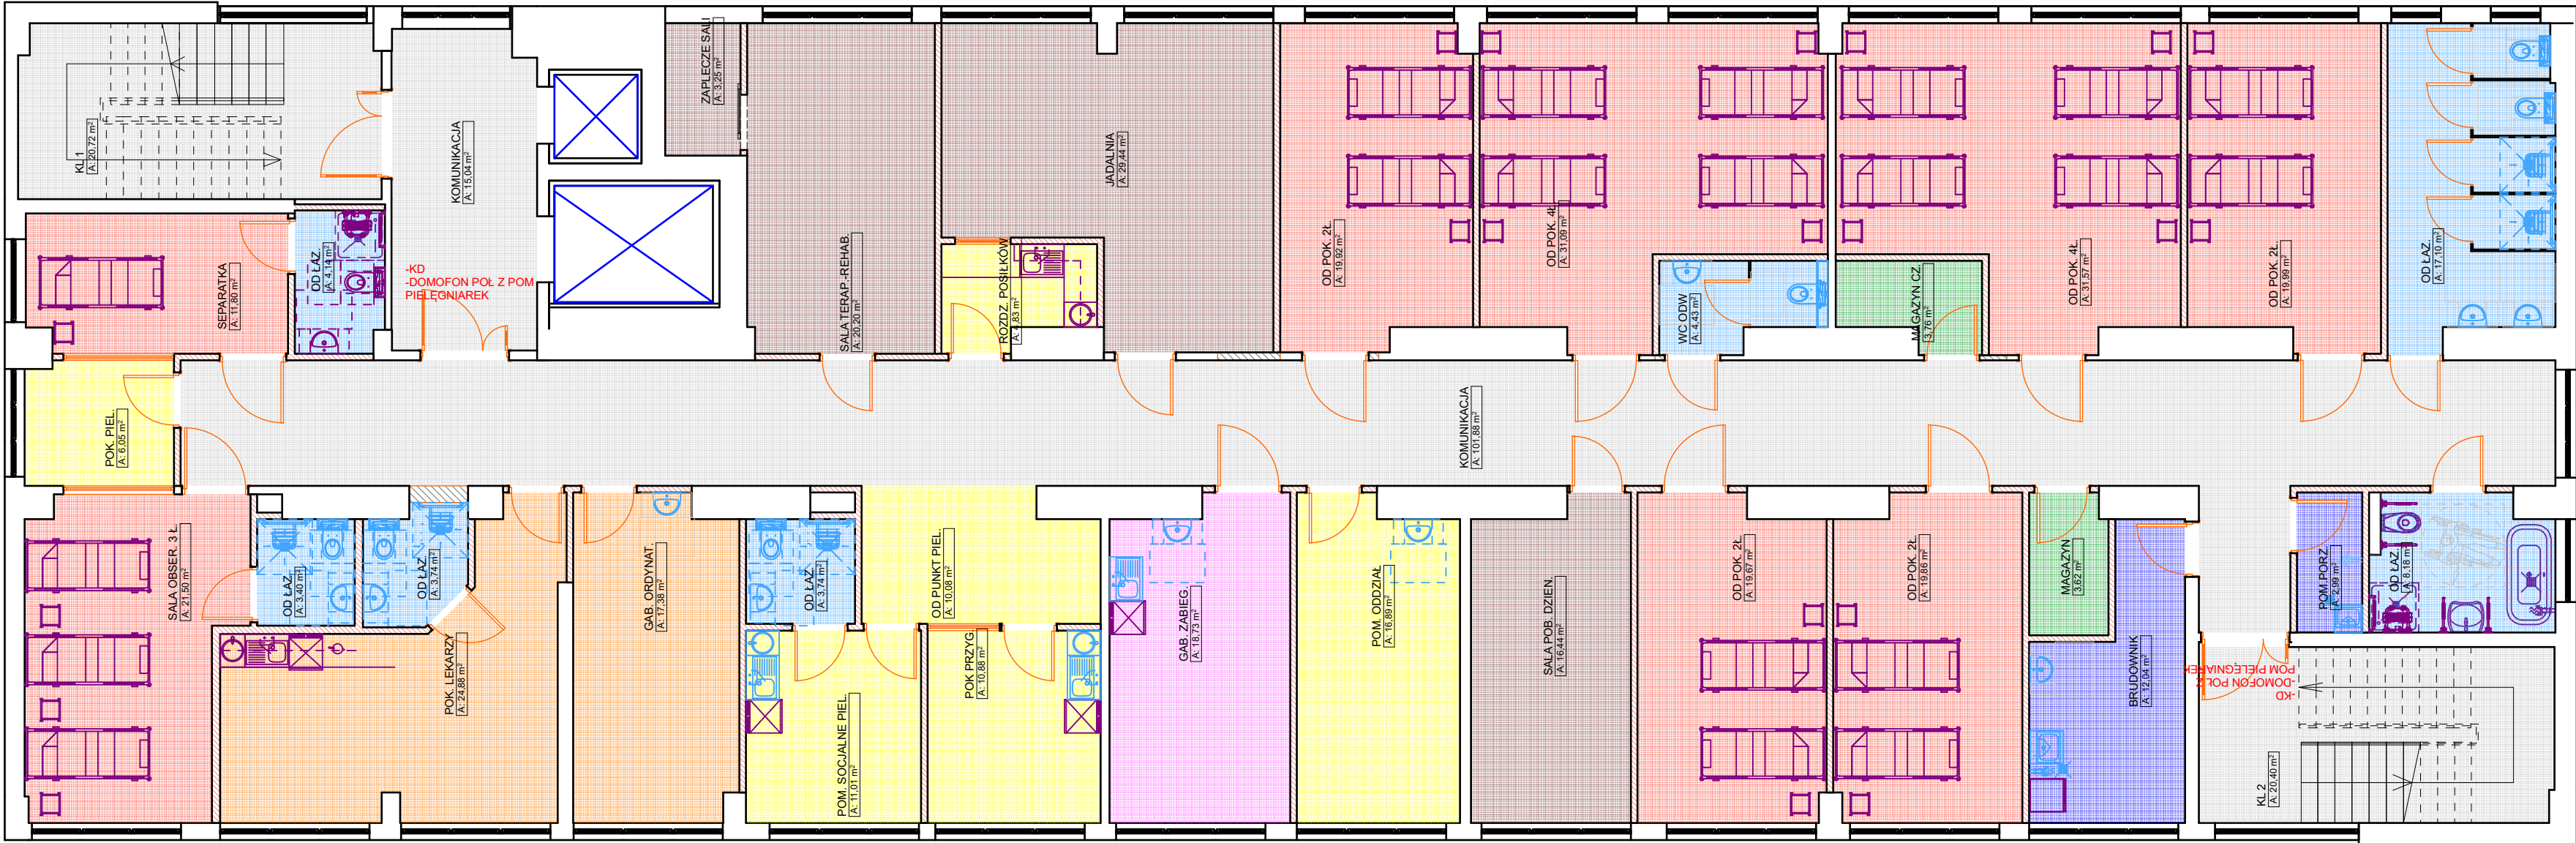

OKNA W POKOJACH ŁÓŻKOWYCH I SALI
TERAPEUTYCZNEJ I POKOJU DZIENNYM SZKŁONE
SZKŁEM BEZPIECZNYM OD WĘWNA TRZ Z
UNIEMOŻLIWIENIEM OTWARCIA PRZĘZ PACJENTA (N
ZAMEK NA KLUCZ W KLAMCE)



PRZEDSIĘBIORSTWO ORGANIZACJI INWESTYCJI
ALLPLAN Sp. z o.o.
ul. Mahoniowa 14, 85-390 Bydgoszcz

TYTUŁ / SUBJECT:

"Wykonanie programu funkcjonalno użytkowego dla modernizacji, rozbudowy, przebudowy Wojewódzkiego Szpitala Specjalistycznego im. błogosławionego księdza Jerzego Popiełuszki we Włocławku"

ADRES / ADDRESS:

**ul. Wieniecka 49,
87-800 Włocławek,
dz. nr 2/1, 2/30, 2/32, 2/33, obręb Włocławek KM 124/1**

BRANŻA / INDUSTRY:

ARCHITEKTURA- BUDYNEK NR 6, ŁĄCZNIK B1-B6

INWESTOR / CLIENT:

**Kujawsko-Pomorskie Inwestycje Medyczne Spółka z o. o.,
ul. Pl. Teatralny 2,
87-100 Toruń**

INŻYNIER KONTAKTU / PROJECT MANAGER:

MGR INŻ. ARCH. ANNA TRZEBIŃSKA

GLÓWNY PROJEKTANT / MAIN DESIGNER:

MGR INŻ. ARCH. MARTA HAHN

PROJEKTANT TECHNOLOGII DESIGNER:

MGR EWA STĘCIEWILK

PROJEKTOWA / DESIGNERS:

MGR INŻ. ARCH. WIKTORIA PEĆ

MGR INŻ. ARCH. ALEKSANDRA BURYTA

MGR INŻ. ARCH. LUCYNA SWINIARSKA

MGR INŻ. ARCH. TOMASZ GŁADYSZEWSKI

MGR INŻ. ARCH. ANITA MIKOŁAJCZYK-LIBERDA

INŻ. ARCH. ARTUR SZÓSTAKOWSKI

TEMAT / SUBJECT

RZUT - POZIOM +3, +4

NR RYSUNKU / DRAWING NUMBER

K_A_B06_5

POZIOM / LEVEL

+3, +4

MARZEC 2017

1:100

SKALA