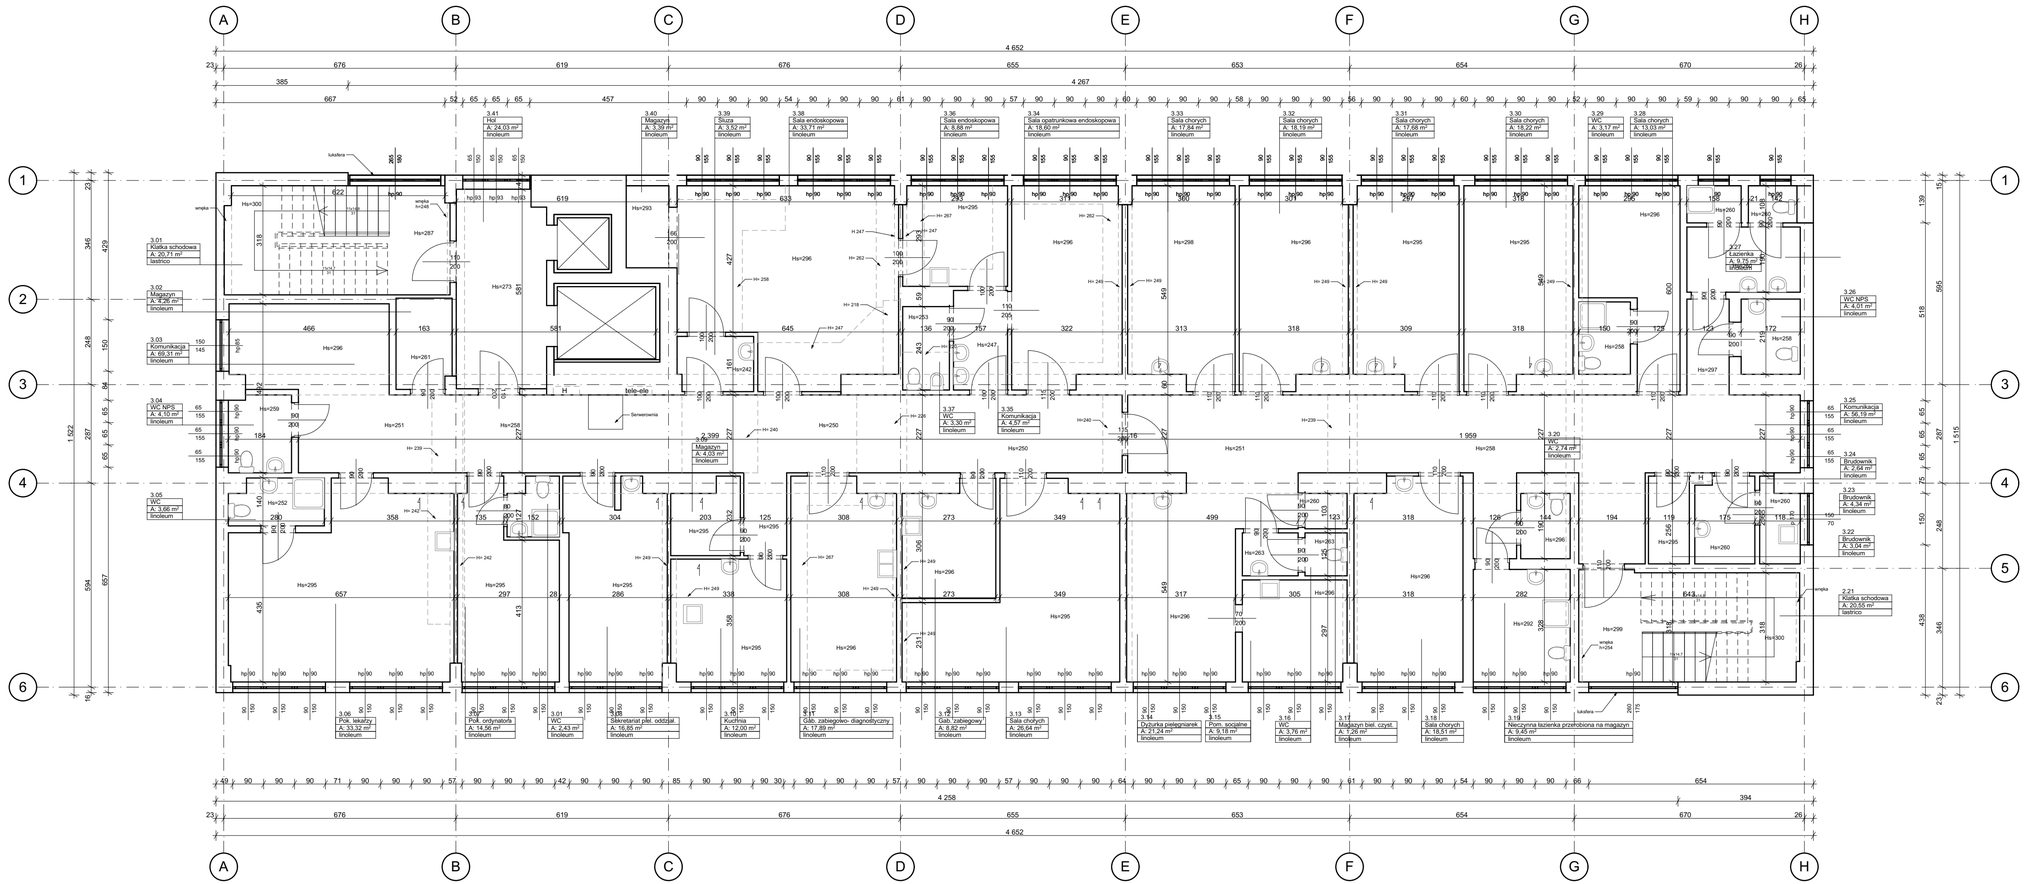

ZESTAWIENIE POWIERZCHNI

Nr	Pomieszczenie	Pow./m2
3.01	Klatka schodowa	20,58
3.02	Magazyn	4,26
3.03	Komunikacja	69,34
3.04	WC NPS	4,10
3.05	WC	3,68
3.06	Pokój lekarzy	33,32
3.07	Pokój ordynatora	14,56
3.08	Sekret. piel. oddział.	16,85
3.09	Magazyn	4,03
3.10	Kuchnia	12,00
3.11	Gab. zab.-diagnos.	17,89
3.12	Gab. zabiegowy	8,82
3.13	Sala chorych	26,64
3.14	Dyżurka pieleg.	21,24
3.15	Pom. socjalne	9,18
3.16	WC	3,81
3.17	Mag. biel. czyst.	1,26
3.18	Sala chorych	18,49
3.19	Niecz. łaz. przer. na m.	9,45
3.20	WC	2,74
3.21	Klatka schodowa	20,55
3.22	Brudownik	3,04
3.23	Brudownik	4,34
3.24	Brudownik	2,64
3.25	Komunikacja	56,19
3.26	WC NPS	4,01
3.27	Łazienka	10,12
3.28	Sala chorych	13,03
3.29	WC	3,25
3.30	Sala chorych	18,22
3.31	Sala chorych	17,68
3.32	Sala chorych	18,19
3.33	Sala chorych	17,84
3.34	Sala opat. endoskop.	18,60
3.35	Prysznic	1,48
3.36	Sala endoskopowa	8,88
3.37	WC	3,30
3.38	Sala endoskopowa	33,71
3.39	Śluza	3,52
3.40	Magazyn	3,39
3.41	Hol	24,03
RAZEM		**588,27**

LEGENDA

Hs Wysokość pomieszczenia
Hm Wysokość murku oporowego
Hwn Wysokość wnęki
Wyjście ewntykacyjne

Wymiarów nieokreślonych liczbowo nie należy mierzyć bezpośrednio z rysunku.

Zinwentaryzowano elementy widoczne, niezakryte i niezabudowane.

allplan
PRZEDSIĘBIORSTWO ORGANIZACJI INWESTYCJI
ALLPLAN Sp. z o.o.
ul. Mahoniowa 14, 85-390 Bydgoszcz

FAZA / PHASE

INWENTARYZACJA

TYTUŁ / SUBJECT

"Wykonanie programu funkcjonalno użytkowego dla modernizacji, rozbudowy, przebudowy Wojewódzkiego Szpitala Specjalistycznego im. błogosławionego księdza Jerzego Popiełuszki we Włocławku"

ADRES / ADDRESS

**ul. Wieniecka 49,
87-800 Włocławek,
dz. nr 2/27**

BRANŻA / INDUSTRY

ARCHITEKTURA - BUDYNEK 06

INWESTOR / CLIENT

**Kujawsko-Pomorskie Inwestycje Medyczne Spółka z o. o.,
ul. Pl. Teatralny 2,
87-100 Toruń**

GŁÓWNY PROJEKTANT / MAIN DESIGNER

MGR INŻ. ARCH. MARTA HAHN	UPR._27/ZPOIA/OKK/2012

PROJEKTOWAŁ / DESIGNED

MGR INŻ. ARCH. ALEKSANDRA BURYTA	
INŻ. ARCH. DAGMARA ŚLEDZIŃSKA	
MGR INŻ. ARCH. LUCYNA SWINIARSKA	

TEMAT / SUBJECT	NR RYSUNKU / DRAWING NUMBER	POZIOM / LEVEL
RZUT - POZIOM +3	IN_A_B06_5	+3

WRZESIEŃ 2016	1:100 SKALA