


komora betonowa 300x130x230cm

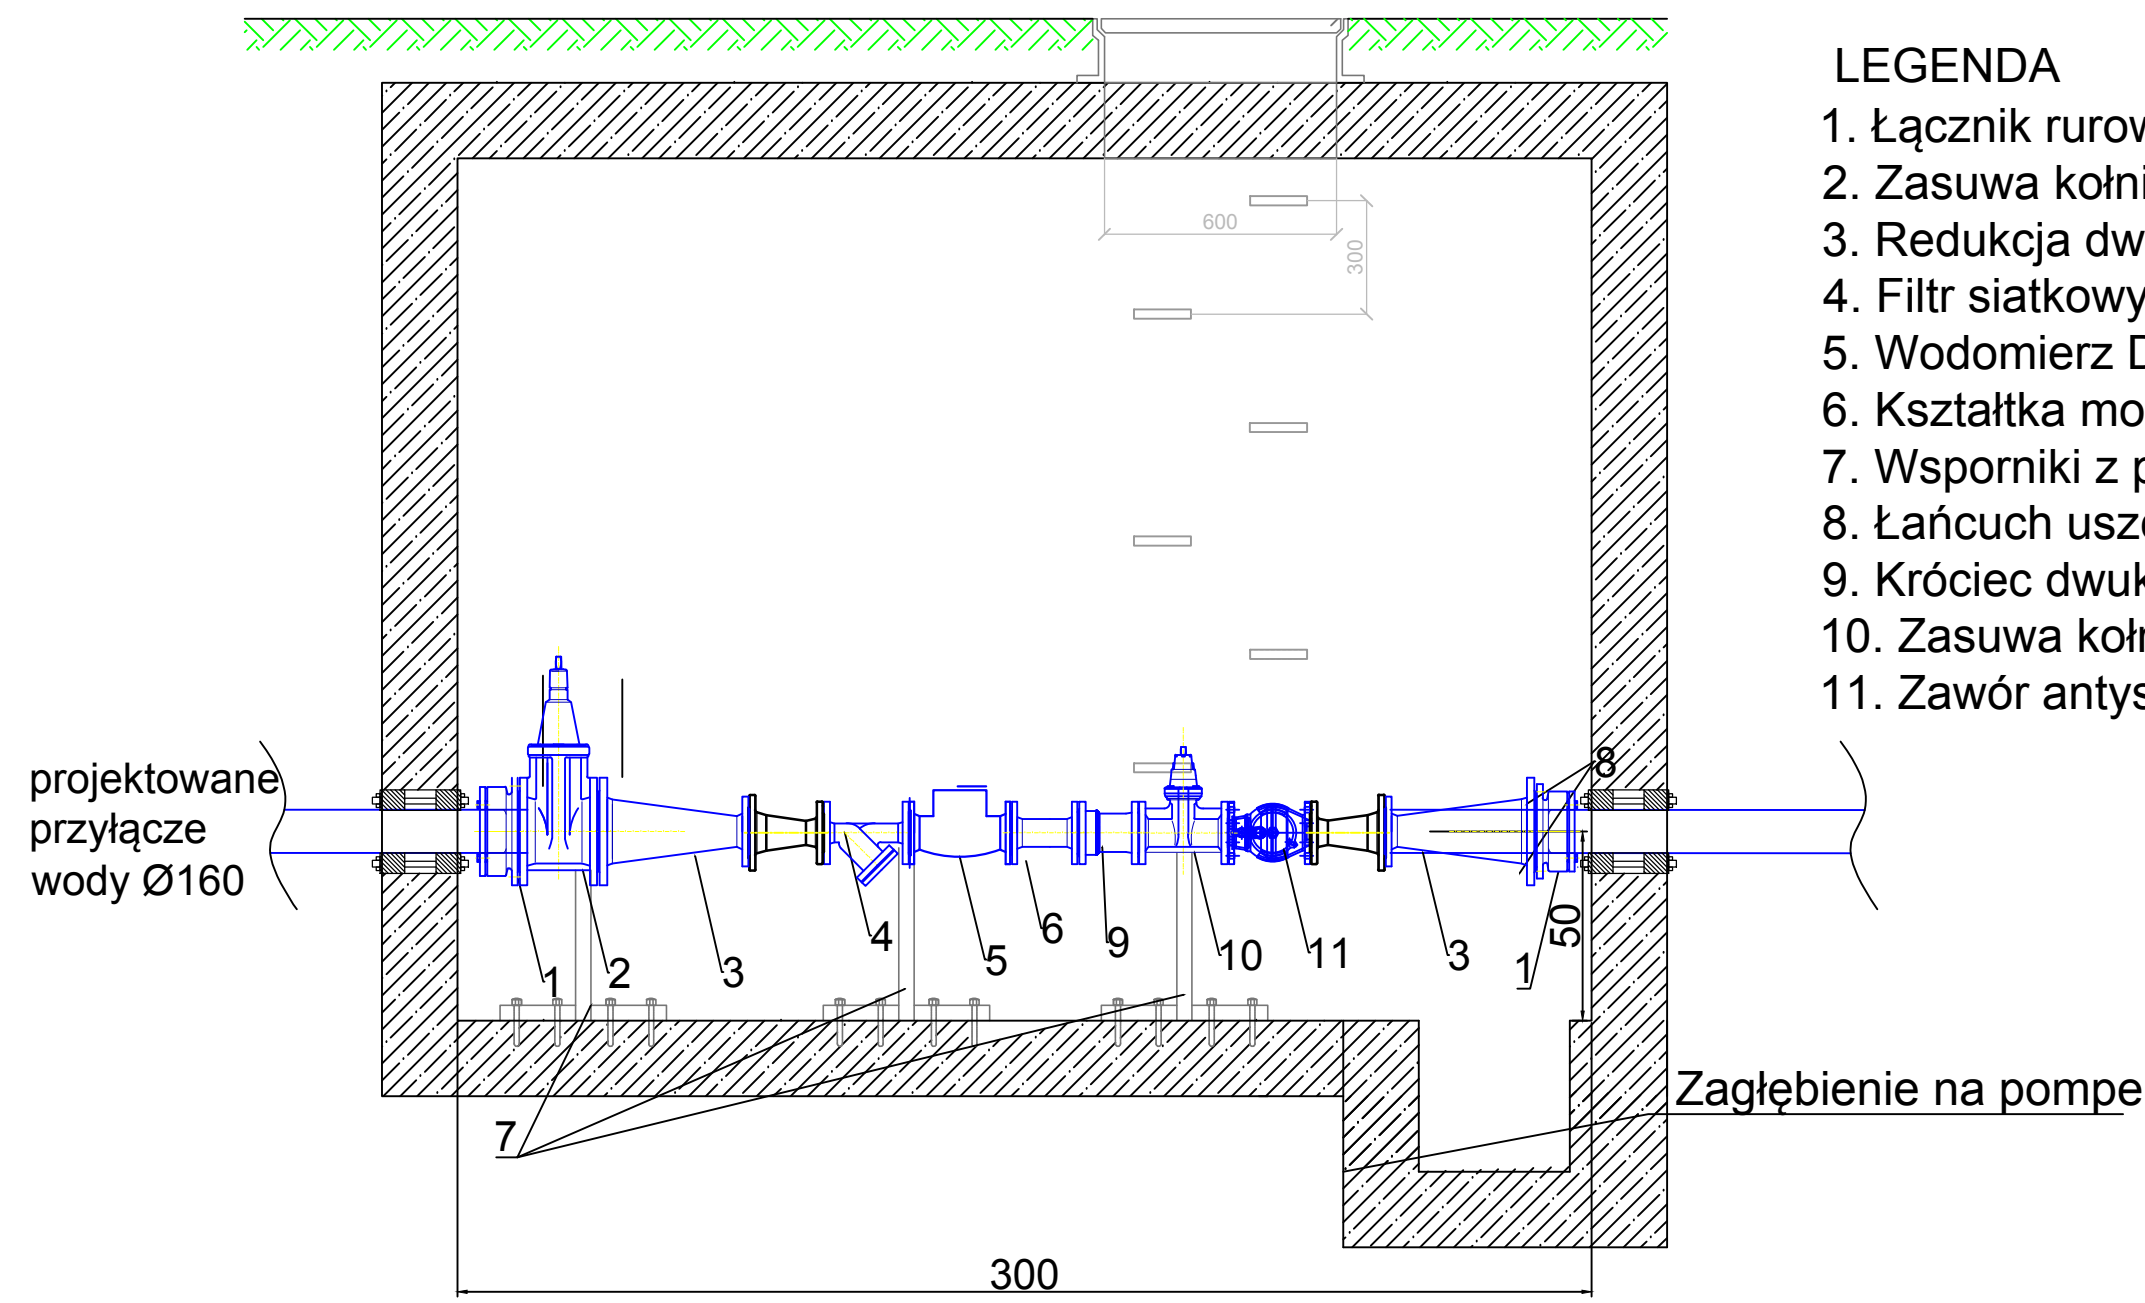

LEGENDA

- 1. Łącznik rurowo kołnierzowy DN150
- 2. Zasuwa kołnierzowa DN150
- 3. Redukcja dwukołnierzowa DN150/50
- 4. Filtr siatkowy DN50
- 5. Wodomierz DN50
- 6. Kształtka montażowo-demontażowa DN50
- 7. Wsporniki z profilu 40x40mm
- 8. Łańcuch uszczelniający
- 9. Króciec dwukołnierzowy DN50
- 10. Zasuwa kołnierzowa DN50
- 11. Zawór antyskażeniowy typ BA DN50

LMD-Invest Łukasz Dymura  
ul. Rogali 13/2, 84-200 Wejherowo  
tel. 505256154, NIP: 5882088004  
email: biuro@LMD-invest.pl

Inwestycja / Lokalizacja:  
Wojewódzki Szpital dla Nerwowo i Psychicznie Chorych,  
im. dr. Józefa Bednarza, 86–100 Świecie, ul. sądowa 18, działka nr ewid. 882/4, ob.0001 Świecie

Inwestor:  
Wojewódzki Szpital dla Nerwowo i Psychicznie Chorych  
86–100 Świecie, ul. Sądowa 18

Faza:PROJEKT BUDOWLANY

Branża: SANITARNA

Projektował:  
MGR INŻ. ARKADIUSZ BURNICKI

Nr uprawnień:  
POM/0227/P00S/10

Data:  
07.2017

Podpis:

Projektował:  
MGR INŻ. ADAM SZYMBORSKI

Nr uprawnień:  
POM/0239/P00S/11

Data:  
07.2017

Podpis:

Temat rysunku:  
SCHEMAT KOMORY WODOMIERZOWEJ

Skala:  
—

Nr rys.:  
S–02.7