


# DETAL OPASKI PRZECIWBRYZGOWEJ

SKALA 1:20

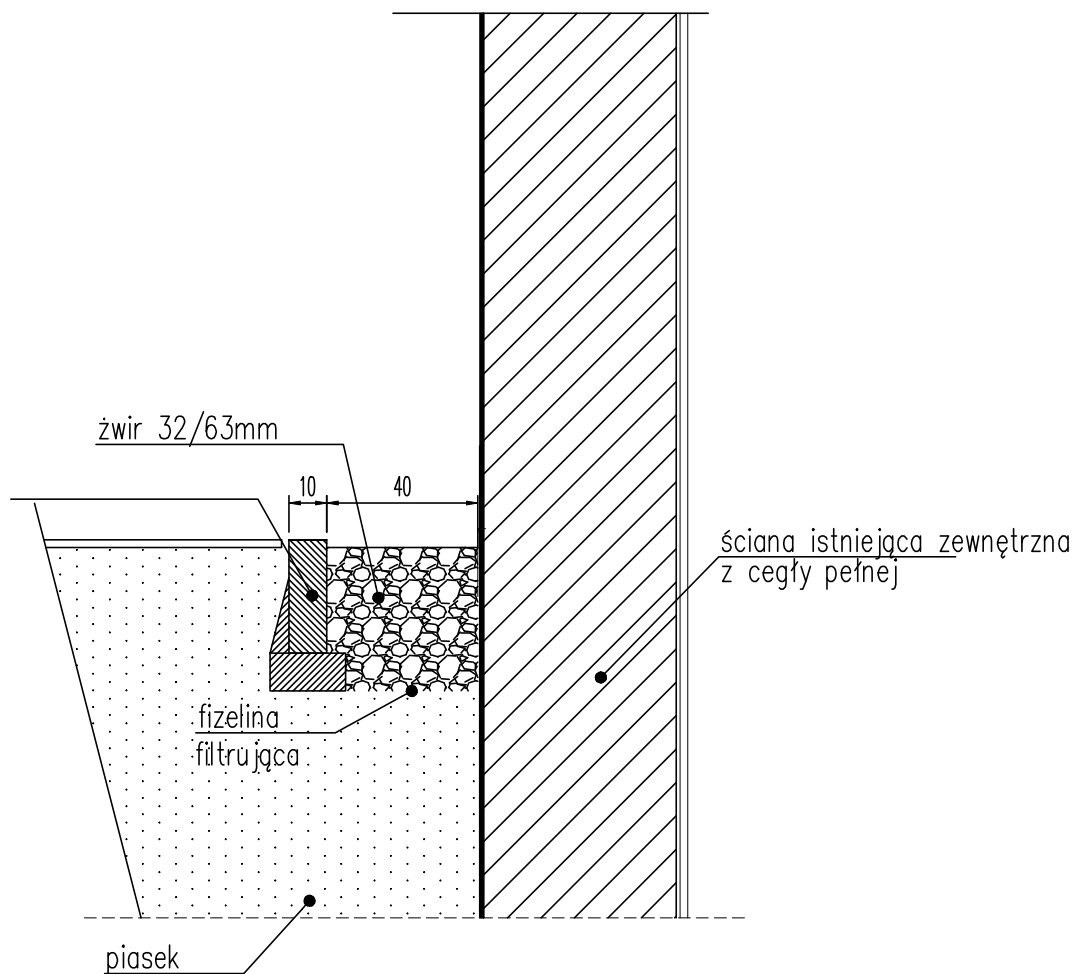

## UWAGI:

1. Wszystkie wymiary sprawdzić w naturze.
2. Wymiary podano w centymetrach.
3. Wszystkie stosowane wyroby i materiały muszą posiadać deklarację lub certyfikat zgodności wydany na podstawie aprobaty technicznej lub odpowiedniej normy, certyfikat na znak bezpieczeństwa oraz być oznakowane znakien CE.
4. Ściany zbiornika należy zagruntować i zaizolować zgodnie z opisem technicznym

LMD-Invest Łukasz Dymura  
ul. Rogali 13/2, 84-200 Wejherowo  
tel. 505256154, NIP: 5882088004  
email: biuro@LMD-invest.pl



Inwestycja / Lokalizacja:  
WYMIANA SIECI WODOCIĄGOWEJ Z PRZYŁĄCZAMI ORAZ BUDOWA SIECI KANALIZACJI SANITARNEJ  
NA TERENIE WOJEWÓDZKIEGO SZPITALA DLA NERWOWO I PSYCHICZNIE CHORYCH W ŚWIECIU  
dz. nr 881/30, 864/10, 867/25, 882/4

Inwestor:  
Wojewódzki Szpital dla Nerwowo i Psychicznie Chorych  
im. dr Józefa Bednarza, ul. Sądowa 18, 86-100 Świecie

Faza: PROJEKT BUDOWLANY

Branża: KONSTRUKCYJNA

Projektował:  
MGR INŻ. ŁUKASZ DYMURA

Nr uprawnień:  
POM/0125/P00K/11

Data:  
07.2017

Podpis:

Projektował:  
MGR INŻ. PIOTR KREFTA

Nr uprawnień:  
POM/0116/P00K/08

Data:  
07.2017

Podpis:

Temat rysunku:  
DETAL OPASKI PRZECIWBRYZGOWEJ

Skala:  
1:20

Nr rys.:  
K-07