




PRZEKRÓJ I - I

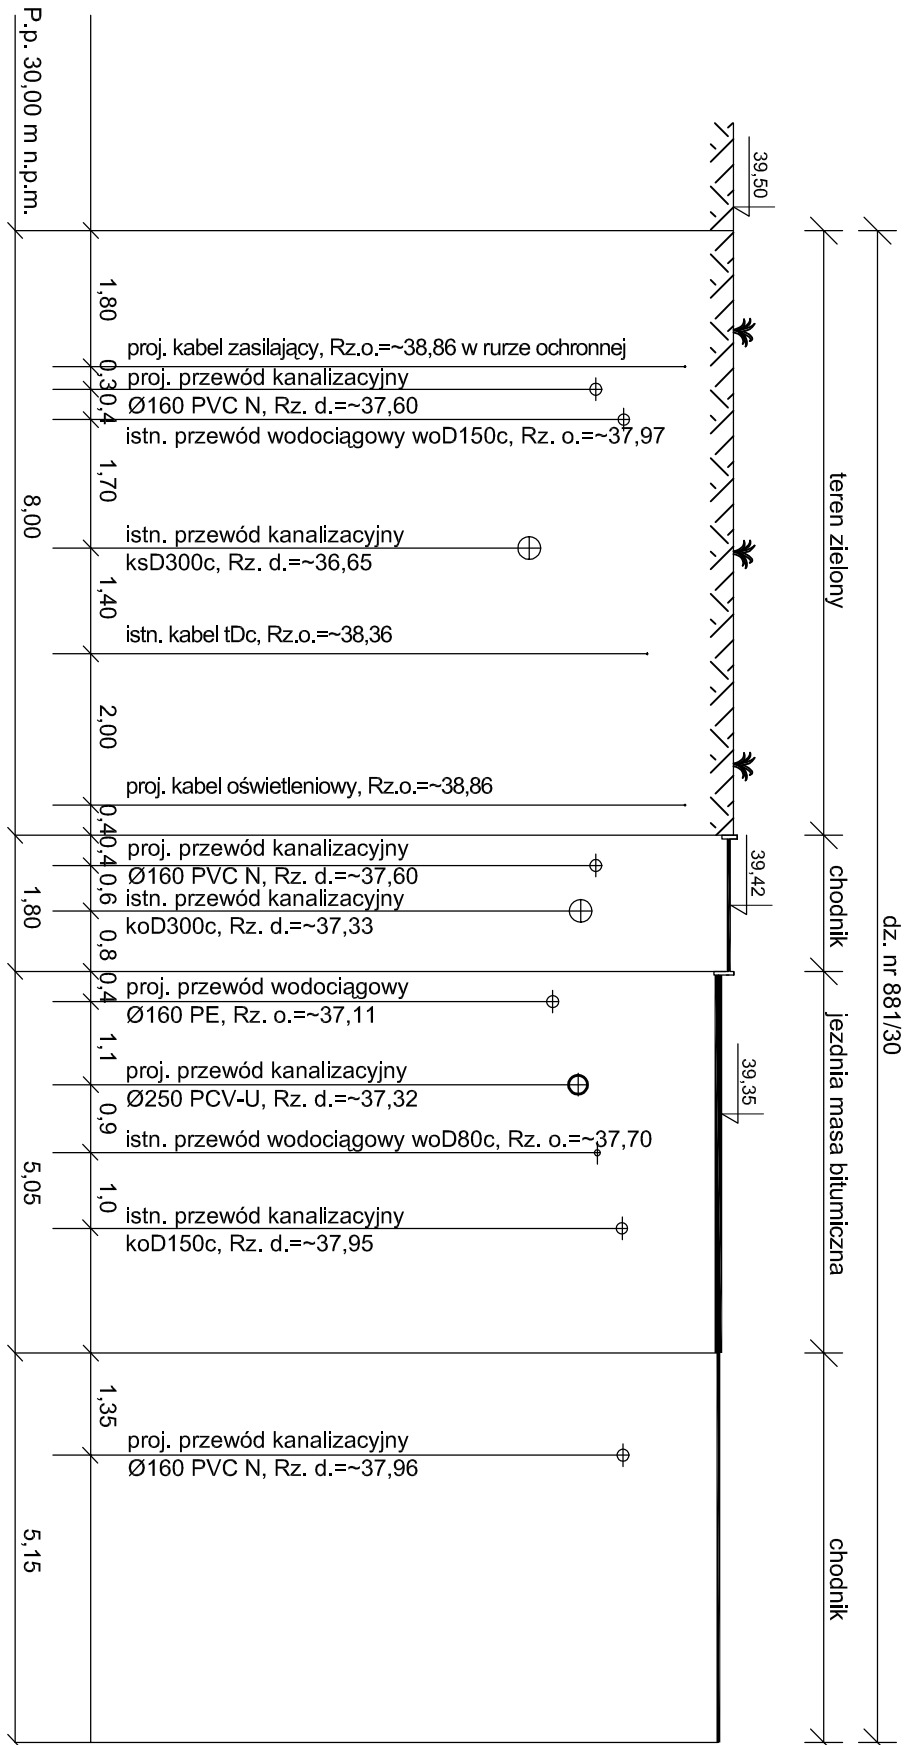


PRZEKRÓJ II - II

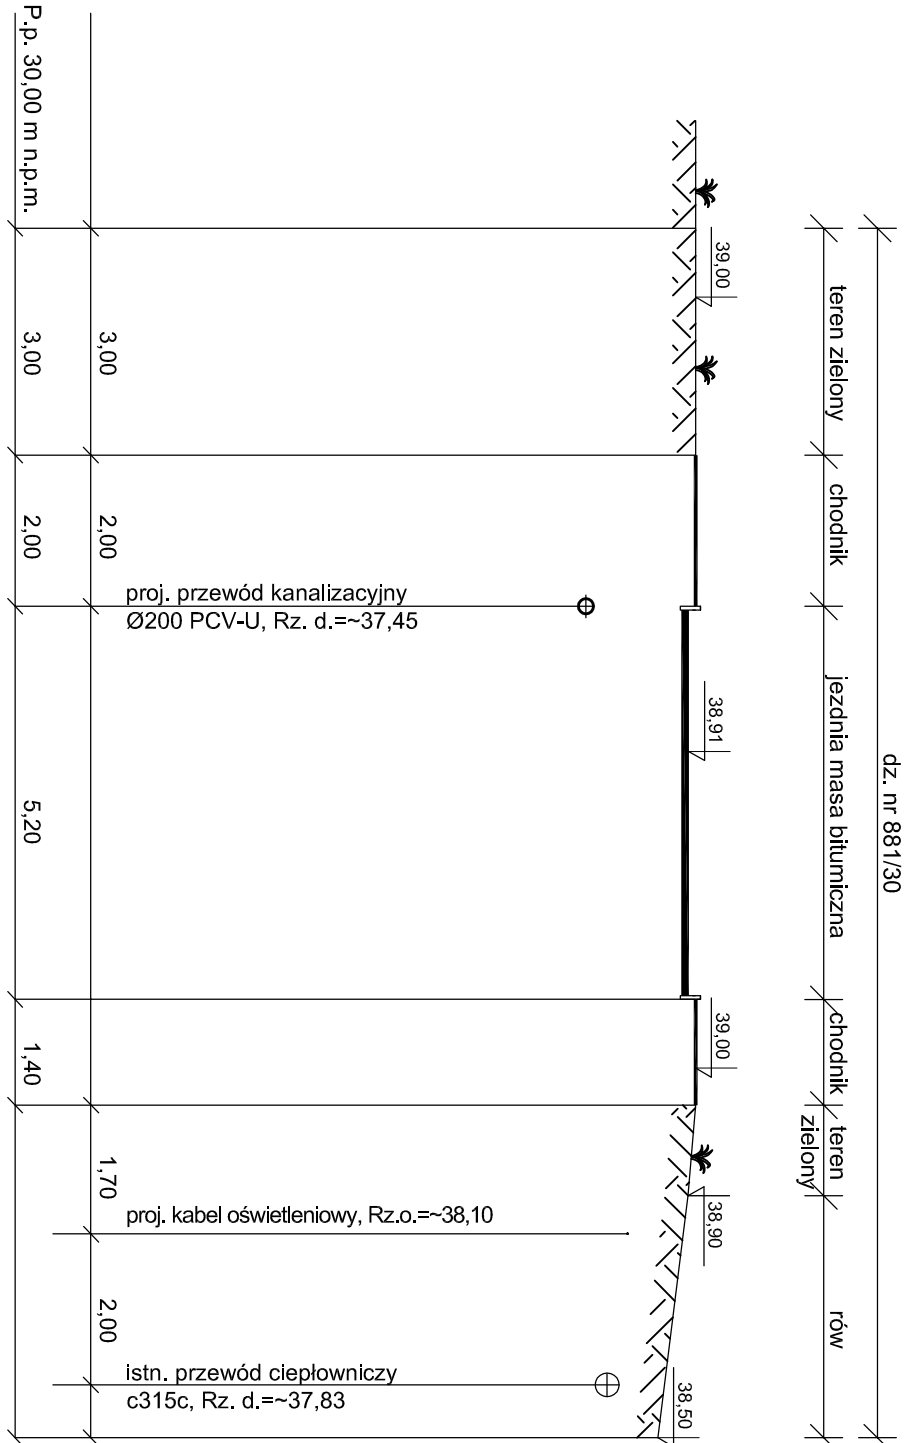

PRZEKRÓJ III - III

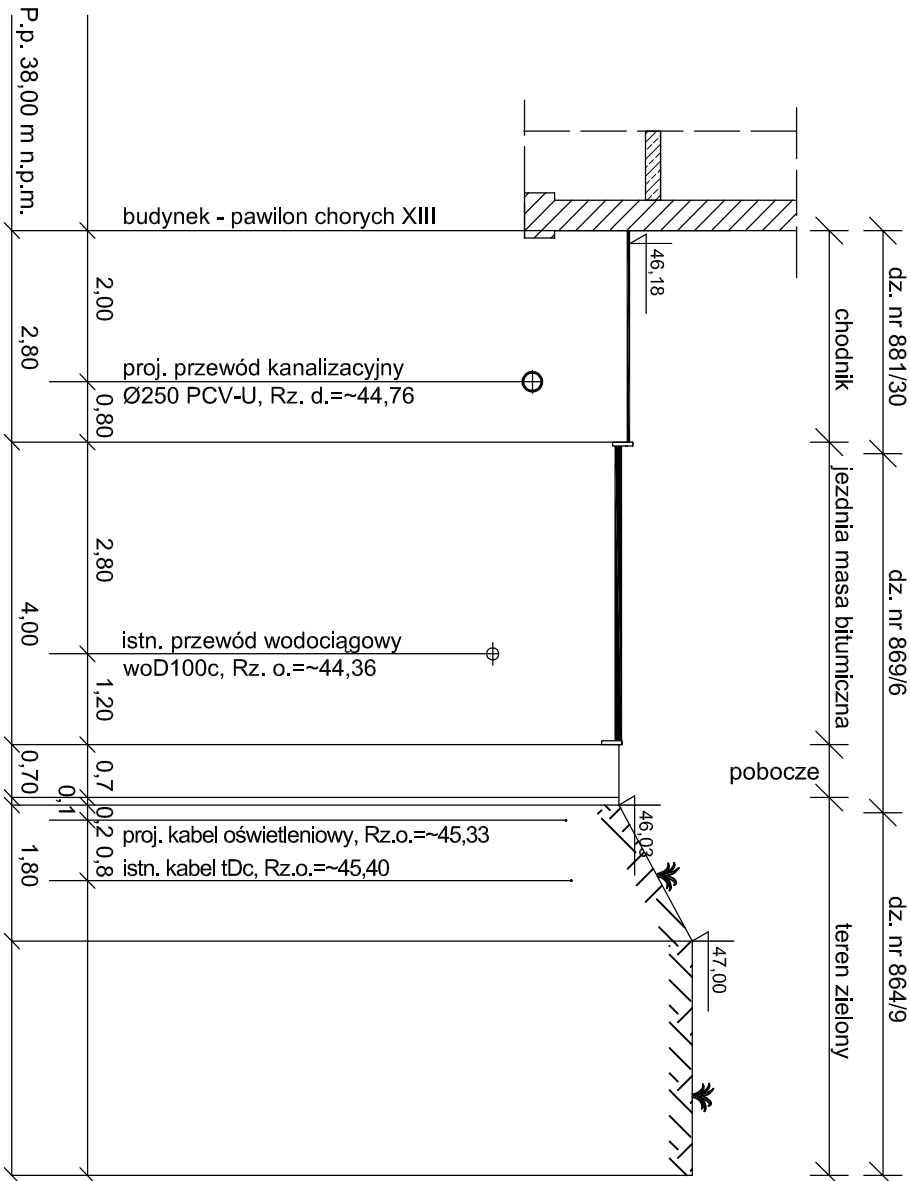

PRZEKRÓJ III - III

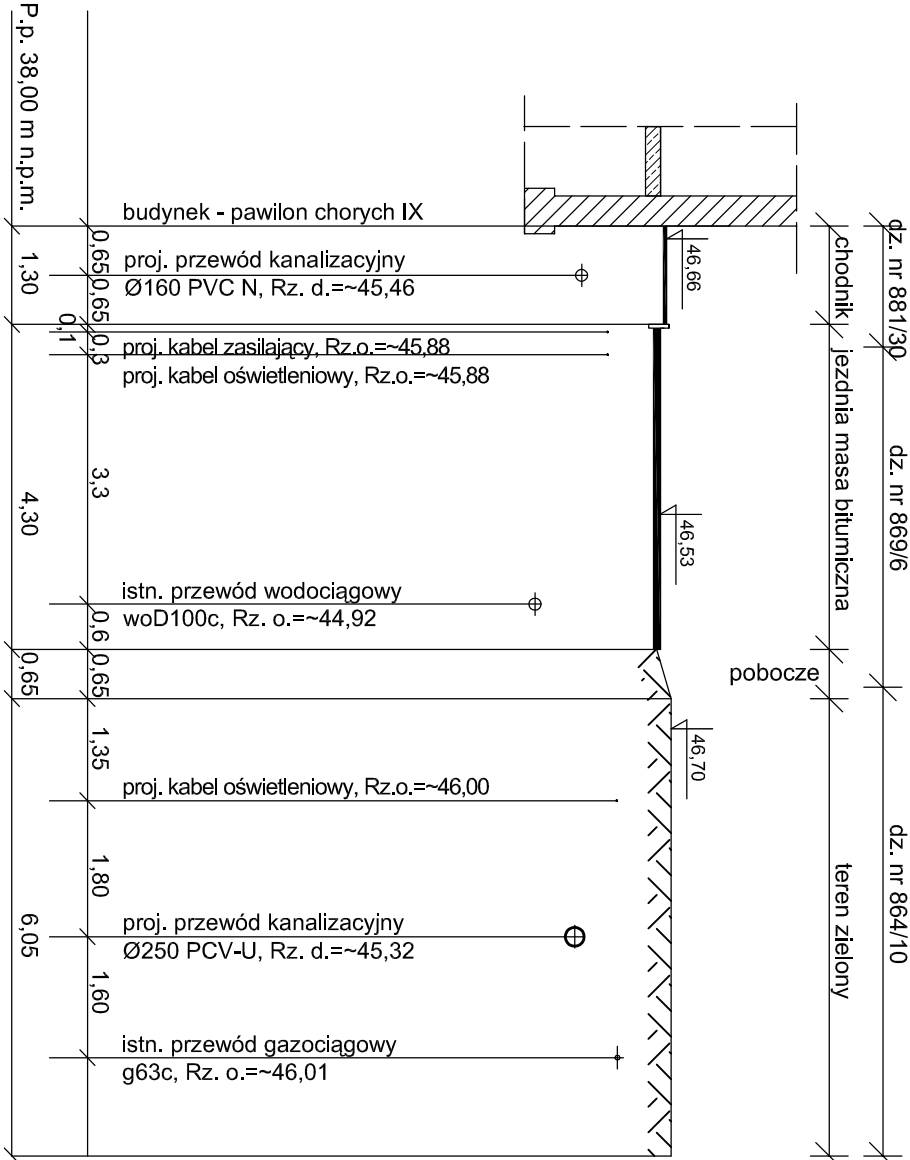

PROFILE POPRZECZNE
SKALA 1:100

AQUA - PROJECT®				
Zakład Inżynierii Wodno - Ściekowej w Bydgoszczy				
Investor:	Data:		Nr zlecenia:	
Kujawsko-Pomorskie Inwestycje Medyczne Sp. z o.o.	07.2018		806/2018	
Objekt:	Faza:	Skala:	Bransza:	Nr rysunku:
Kanalizacja deszczowa na terenie Wojewódzkiego Szpitala dla Nerwowo i Psychicznie Chorych w Świeciu	PBW	1:100	Sanit.	27
Temat:	Projekt budowlano-wykonawczy rozbudowy kanalizacji deszczowej - II etap		Projektował:	
			Opracowała:	
			Sprawił:	