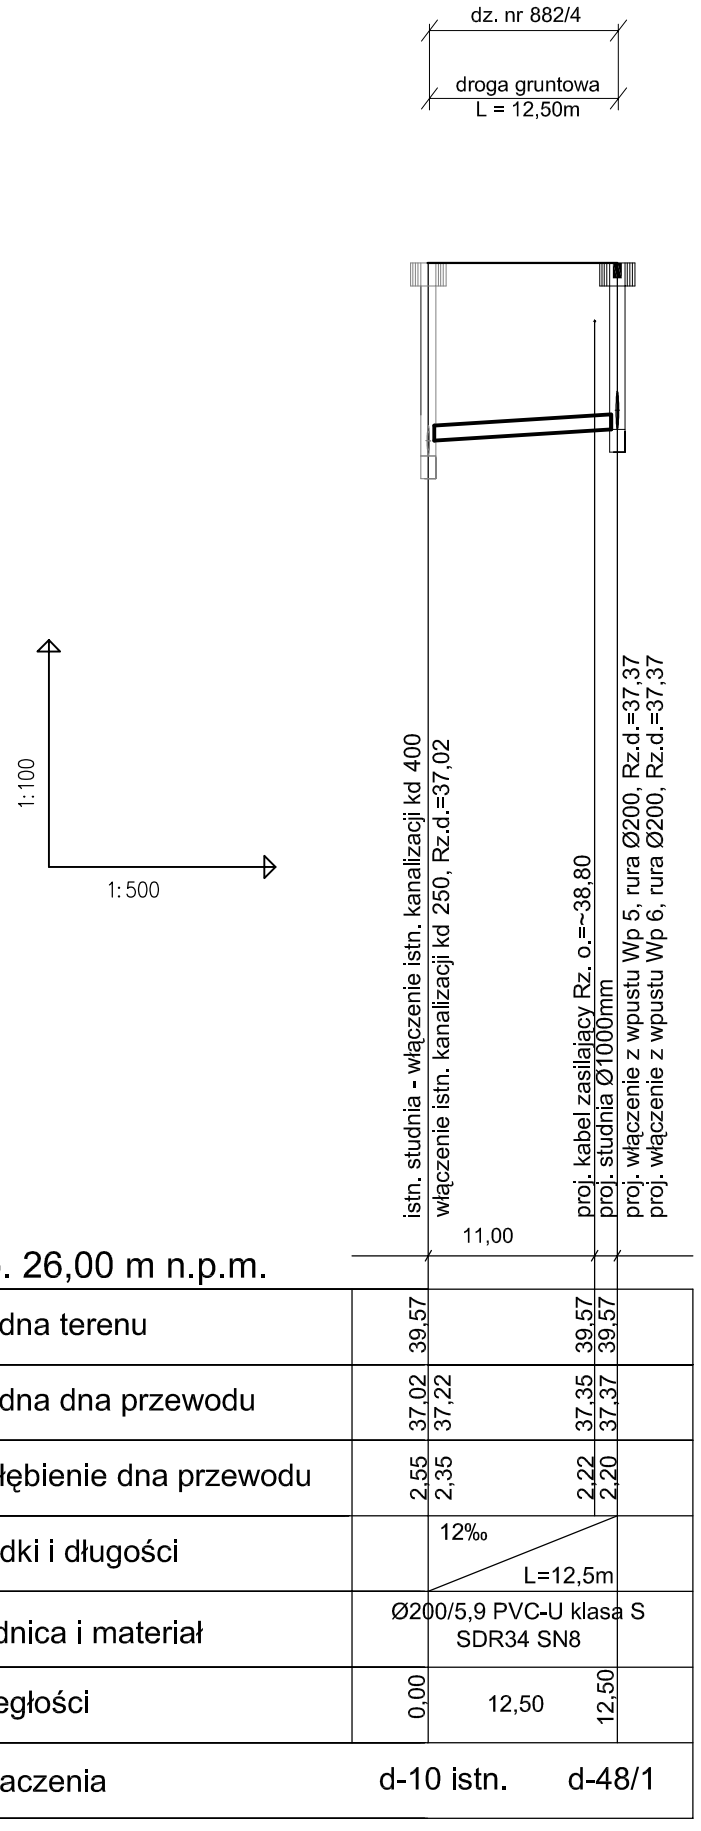

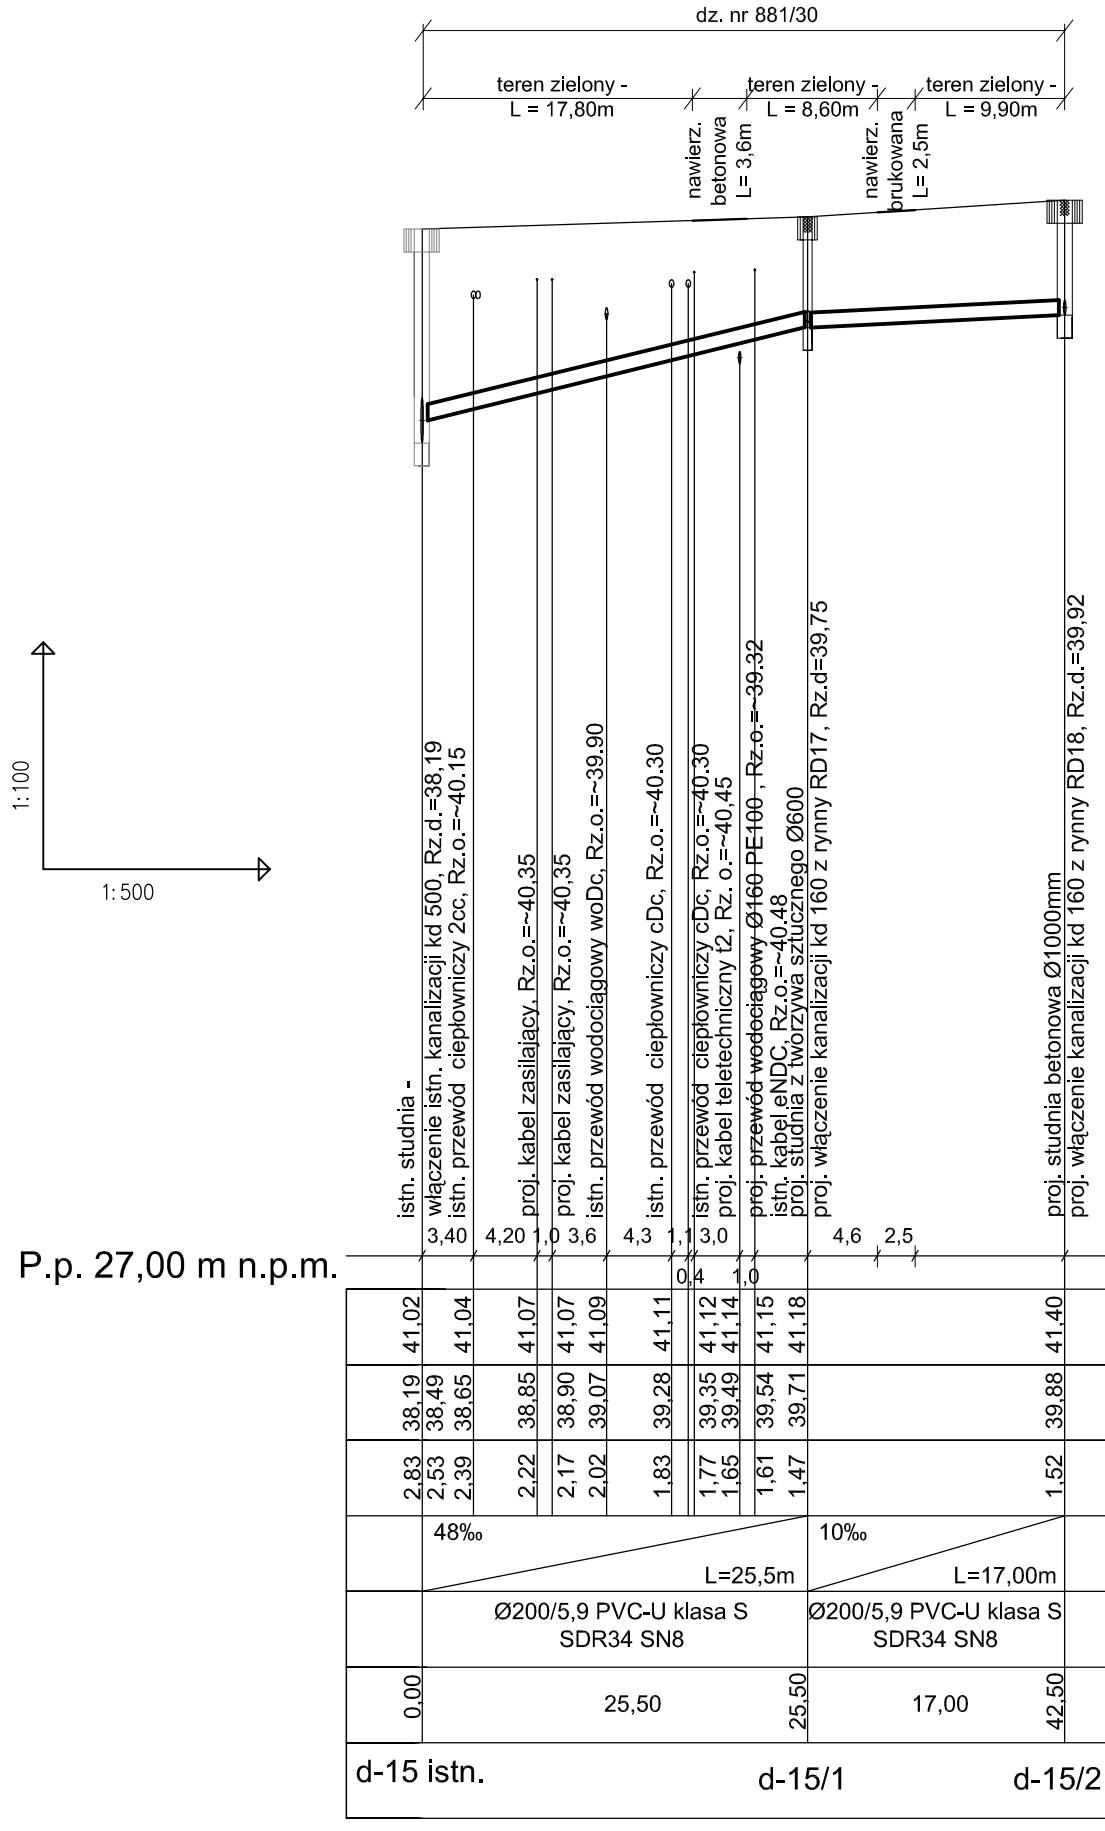

UWAGA:

1. Przed przystąpieniem do robót należy wykonać wykopy kontrolne w celu ustalenia rzeczywistej lokalizacji (głębokości) istniejących elementów uzbrojenia podziemnego.
2. Istniejące kable energetyczne i telekomunikacyjne (przy skrzyżowaniu z projektowanym przewodem kanalizacyjnym) osłonić rurami ochronnymi typu "AROT" o średnicach: - dla eNA, eN - Ø110; dla eWA i eSN - Ø160; rury powinny wystawać 0,5 m poza projektowaną sieć. Roboty ziemne na skrzyżowaniach i zbliżeniach z kablami należy wykonać ręcznie
3. W pobliżu istniejącej sieci gazowej roboty ziemne należy wykonywać ręcznie oraz zachować przykrycie gazociągu 0,8 - 1,2 m.
4. Rury posadowić na gruncie rodzimym o nienaruszonej strukturze. W przypadku zalegania w strefie posadowienia kanału gruntów spoistych, wykonać podsypkę piaskową gr. 10 cm po zagęszczeniu.

PROFILE PODŁUŻNE KOLEKTORÓW "d-10 istn. - d-48/1; d-15 istn. - d-15/2"

SKALA 1:$\frac{100}{500}$

AQUA - PROJECT ®

Zakład Inżynierii Wodno - Ściekowej w Bydgoszczy

Inwestor: Kujawsko-Pomorskie Inwestycje Medyczne Sp. z o.o.		*Data:* **07.2018**		*Nr zlecenia:* **806/2018**
Obiekt: Kanalizacja deszczowa na terenie Wojewódzkiego Szpitala dla Nerwowo i Psychicznie Chorych w Świeciu	*Faza:* **PBW**	*Skala:* **1:$\frac{100}{500}$**	*Branża:* **Sanit.**	*Nr rysunku:* **5**
Temat: Projekt budowlano-wykonawczy rozbudowy kanalizacji deszczowej - II etap	*Projektował:*	mgr inż. E. Smentek		
	Opracowała:	inż. B. Rozenfeld		
	Sprawdziła:	mgr inż. A. Pieniaszek		