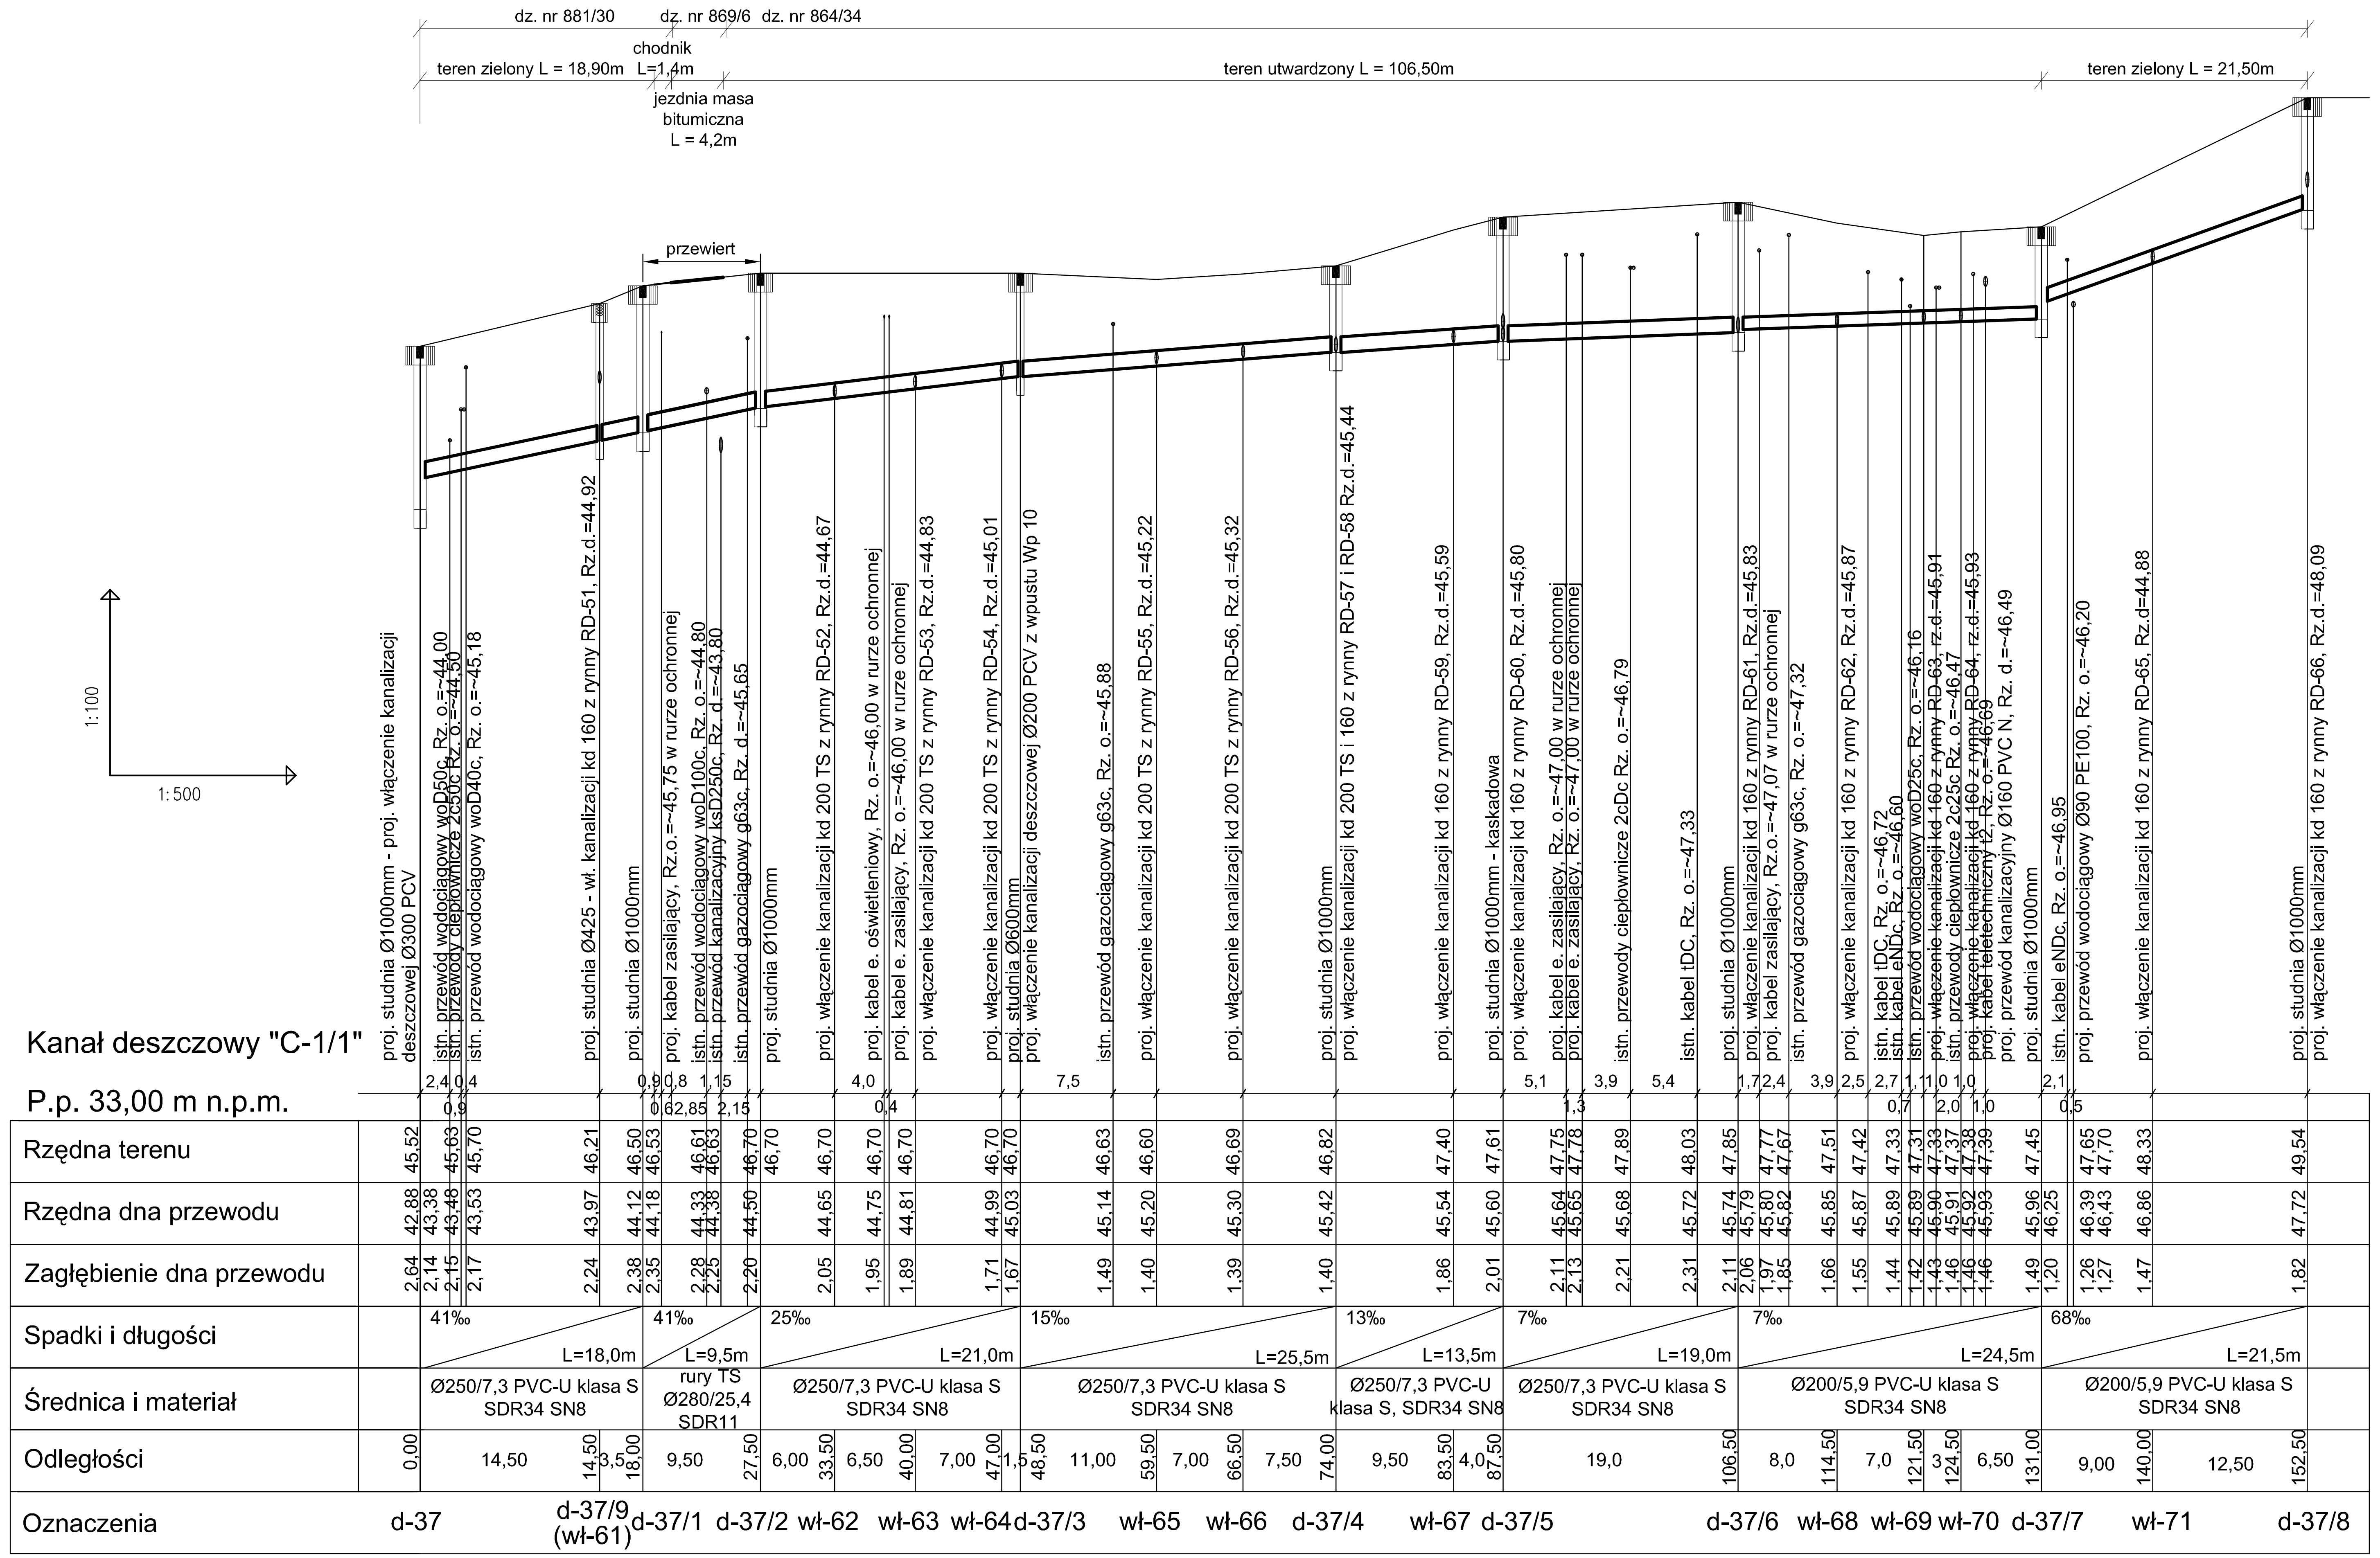

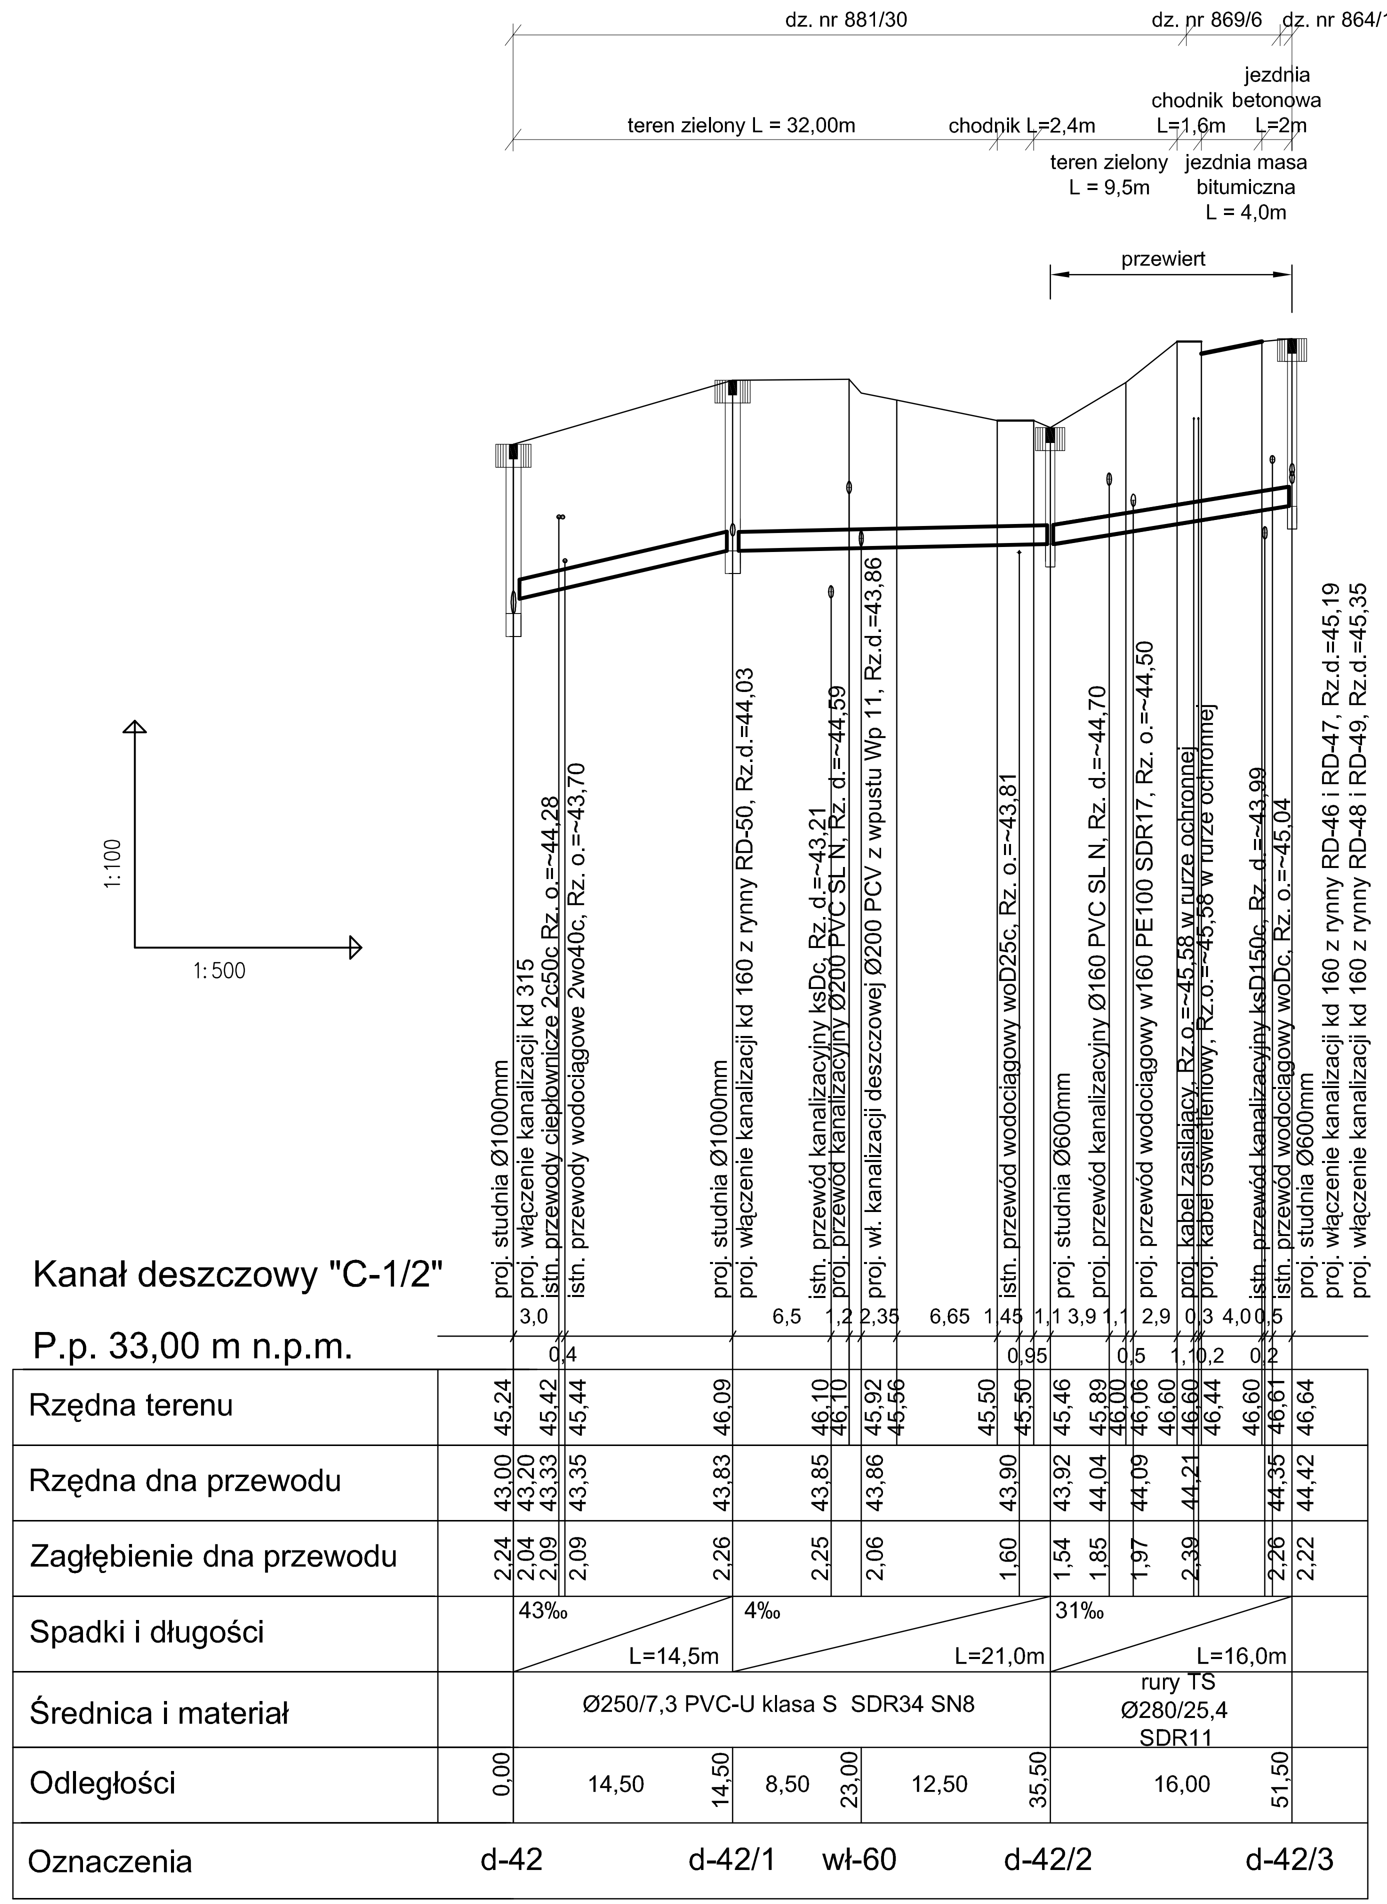

UWAGA:

1. Przed przystąpieniem do robót należy wykonać wykopy kontrolne w celu ustalenia rzeczywistej lokalizacji (głębokości) istniejących elementów uzbrojenia podziemnego.
2. Istniejące kable energetyczne i telekomunikacyjne (przy skrzyżowaniu z projektowanym przewodem kanalizacyjnym) osłonić rurami ochronnymi typu "AROT" o średnicach: - dla eNA, eN - Ø110; dla eWA i eSN - Ø160; rury powinny wystawać 0,5 m poza projektowaną sieć. Roboty ziemne na skrzyżowaniach i zbliżeniach z kablami należy wykonać ręcznie
3. W pobliżu istniejącej sieci gazowej roboty ziemne należy wykonywać ręcznie oraz zachować przykrycie gazociągu 0,8 - 1,2 m.
4. Rury posadowić na gruncie rodzimym o nienaruszonej strukturze. W przypadku zalegania w strefie posadowienia kanału gruntów spoistych, wykonać podsypkę piaskową gr. 10 cm po zagęszczeniu.

PROFILE PODŁUŻNE KOLEKTORÓW
"C-1/1; C-1/2;"
SKALA 1:$\frac{100}{500}$

AQUA - PROJECT ®
Zakład Inżynierii Wodno - Ściekowej w Bydgoszczy

Inwestor: Kujawsko-Pomorskie Inwestycje Medyczne Sp. z o.o.	Data: 07.2018	Nr zlecenia: 806/2018	
Obiekt: Kanalizacja deszczowa na terenie Wojewódzkiego Szpitala dla Nerwowo i Psychicznie Chorych w Świeciu	Faza: PBW	Skala: 1:$\frac{100}{500}$	Branża: Sanit. / Nr rysunku: 7
Temat: Projekt budowlano-wykonawczy rozbudowy kanalizacji deszczowej - II etap	Projektował: mgr inż. E. Smentek		
	Opracowała: inż. B. Rozenfeld		
	Sprawdziła: mgr inż. A. Pieniaszek		