


ZBIORNIKI RETENCYJNE ZR-1 i ZR-2
SKALA 1:100

PRZEKRÓJ B - B

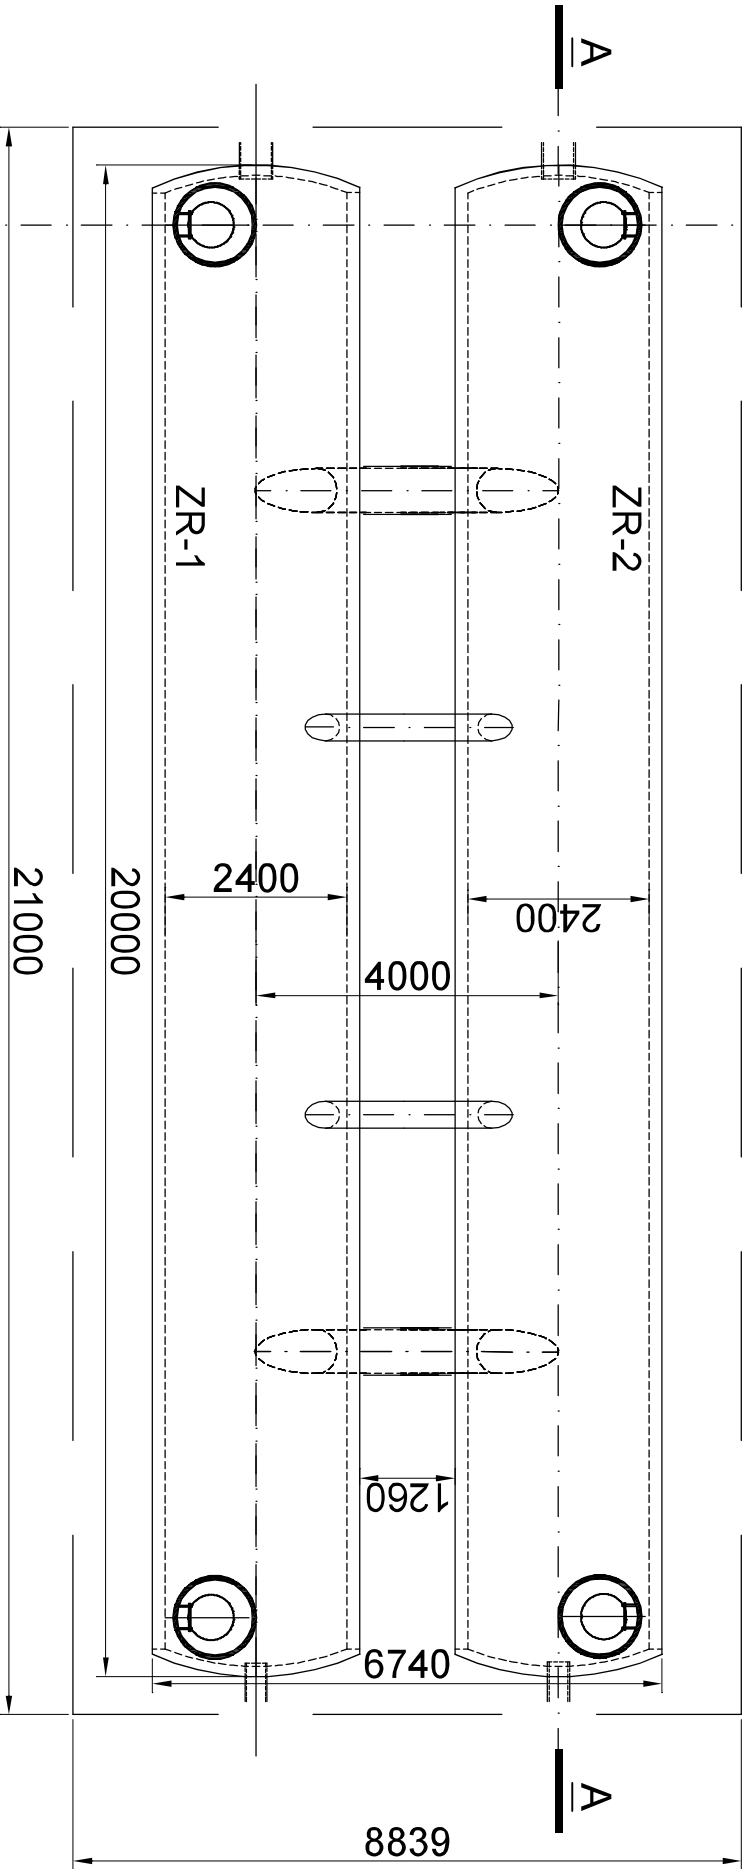

AQUA - PROJECT®				
Zakład Inżynierii Wodno - Ściekowej w Bydgoszczy				
Inwestor:		Data:		Nr zlecenia:
Kujawsko-Pomorskie Inwestycje Medyczne Sp. z o.o.		20.07.2018		806/2018
Objekt:		Faza:		Nr rysunku:
Kanalizacja deszczowa na terenie Wojewódzkiego Szpitala dla Nerwowo i Psychicznie Chorych w Świeciu		PB-PW		Konstr. K-1
Temat:		Projektował:		
Projekt budowlany rozbudowy kanalizacji deszczowej II etap - zbiorniki retencyjne.		mgr inż. K. Świsłowski		
		Sprawdził:		
		mgr inż. G. Dłużewska		