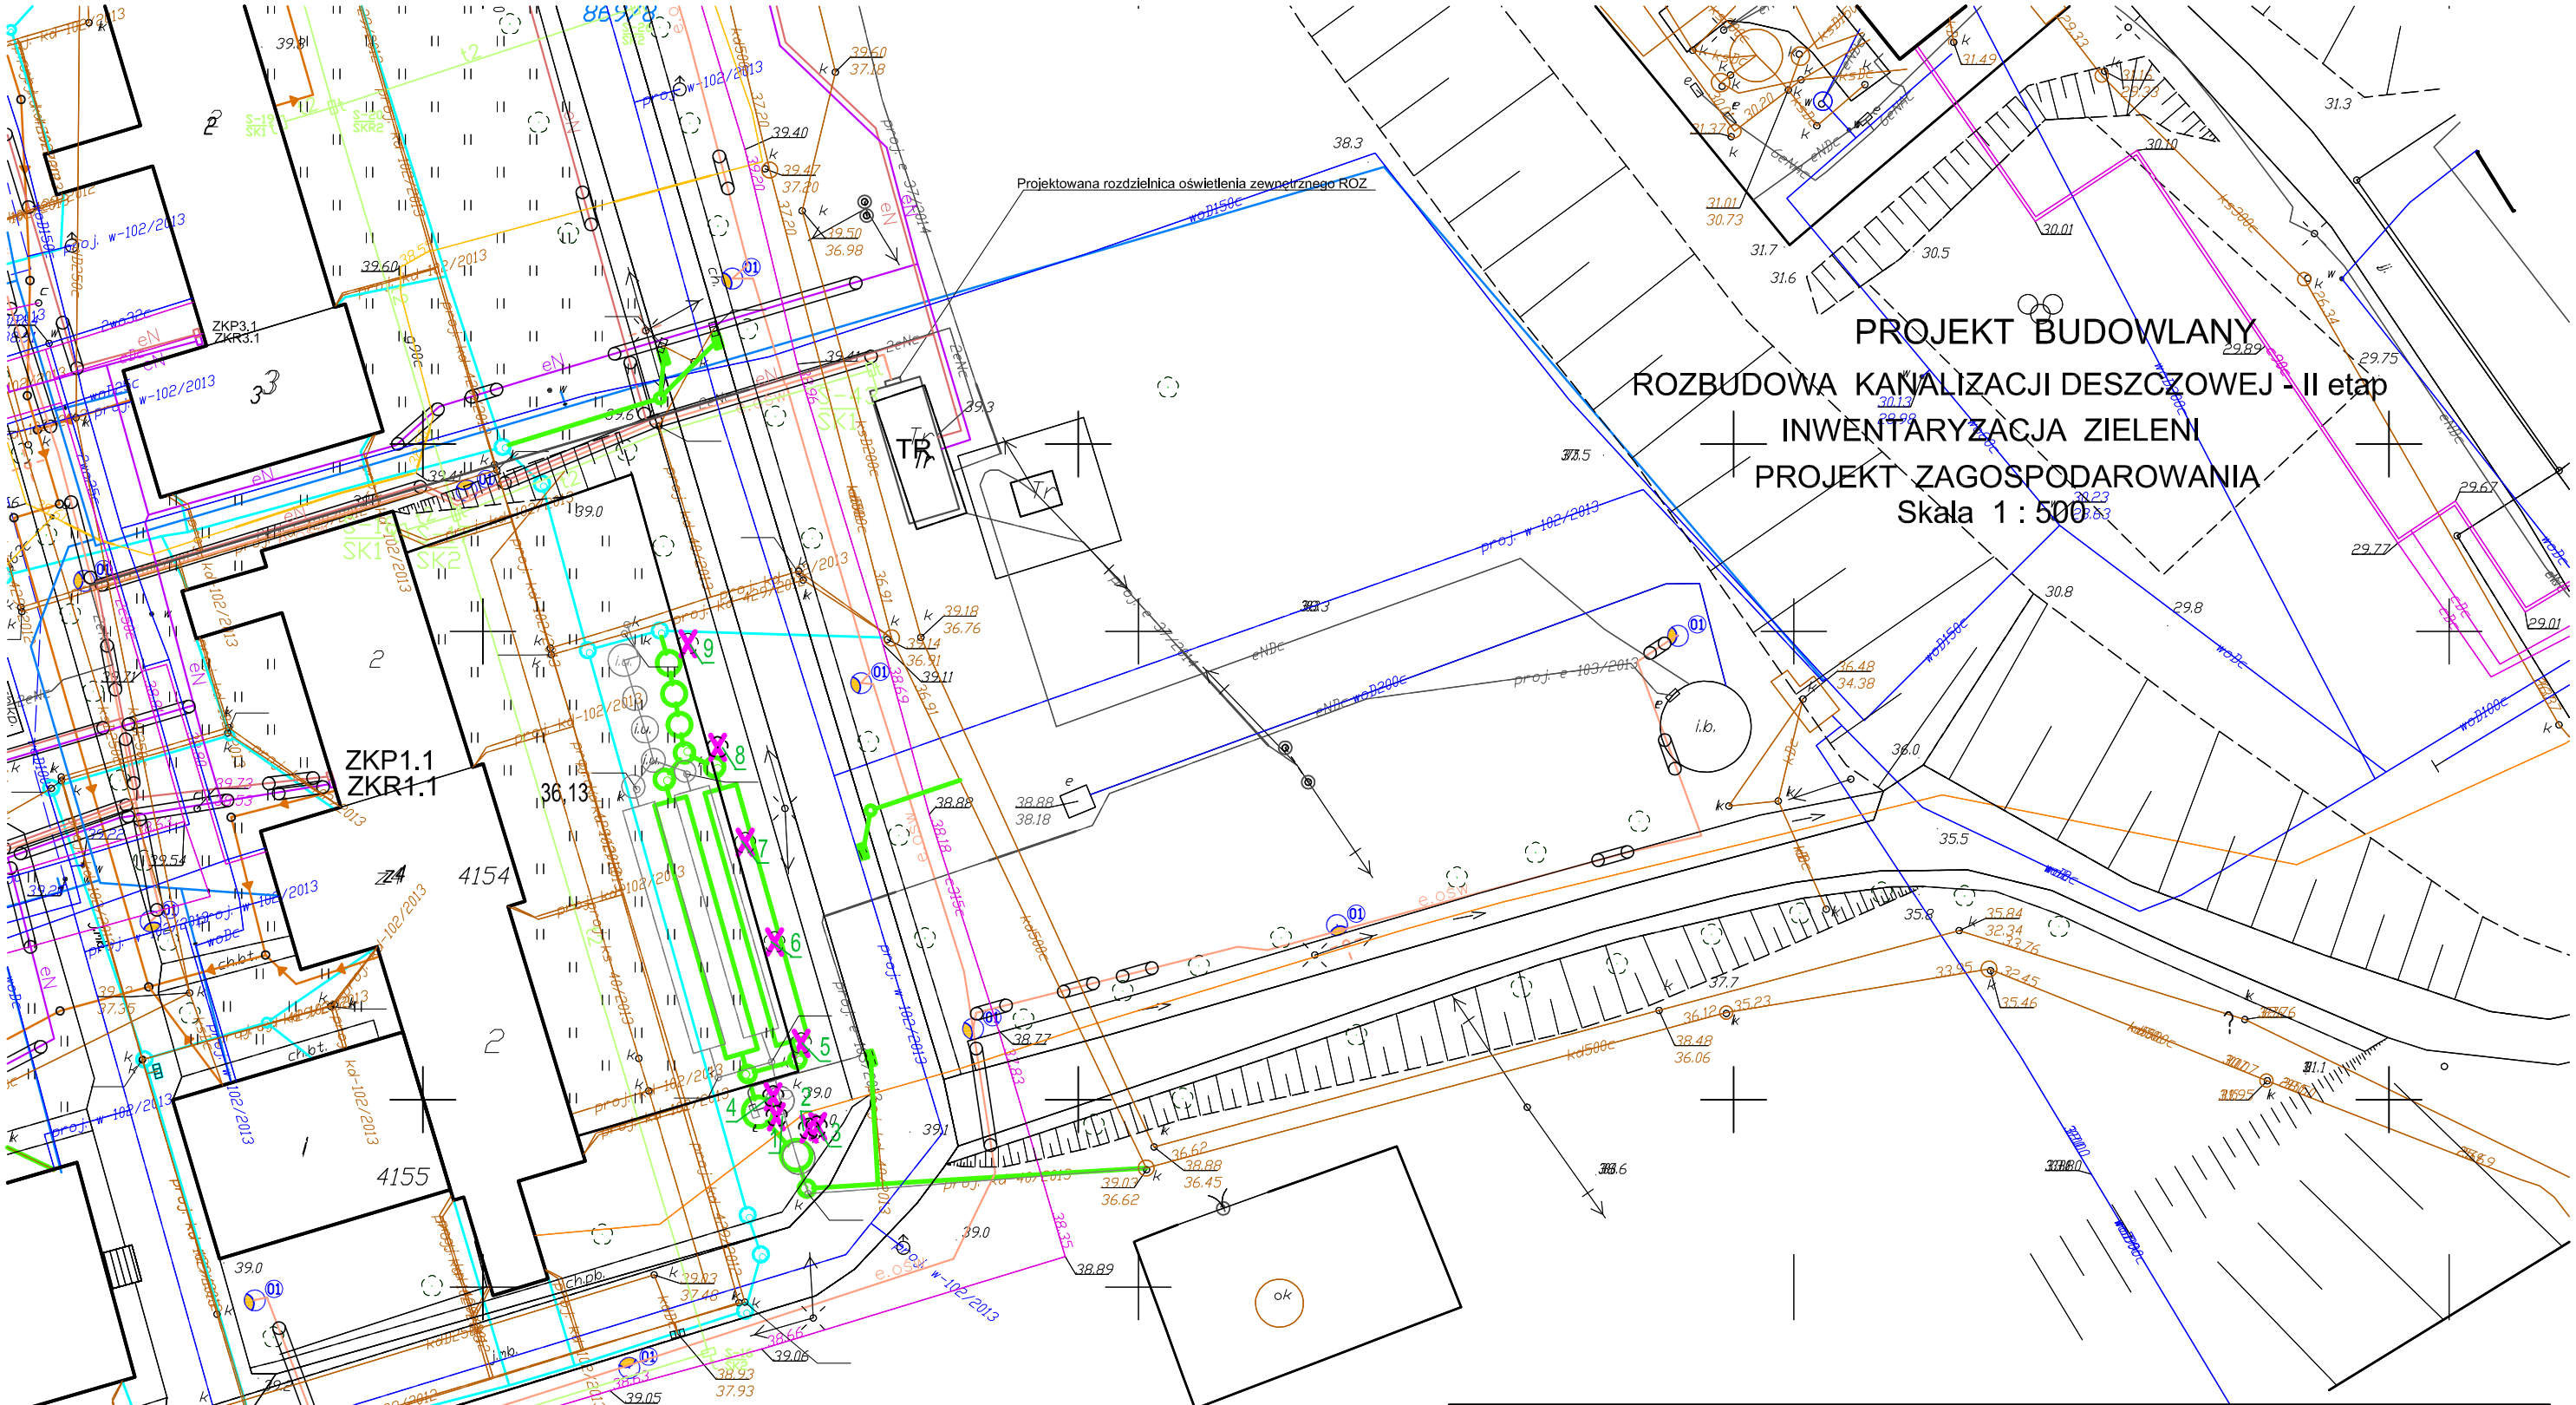

LEGENDA:

- kanalizacja deszczowa projektowana w II etapie
- istn. drzewa i krzewy przeznaczone do wycinki
- istn. drzewa i krzewy przeznaczone do zachowania
- 1 ..... n - nr drzewa lub krzewu w inwentaryzacji

AQUA - PROJECT

Zakład Inżynierii Wodno - Ściekowej w Bydgoszczy

Inwestor: Kujawsko-Pomorskie Inwestycje Medyczne Sp. z o.o.		*Data:* **05.2018**		*Nr zlecenia:*
Obiekt: Kanalizacja deszczowa na terenie Wojewódzkiego Szpitala dla Nerwowo i Psychicznie Chorych w Świeciu	*Faza:* **PB**	*Skala:* **1:500**	*Branża:* **Zieleń**	*Nr rysunku:* **1**
Temat: Projekt budowlany rozbudowy kanalizacji deszczowej - II etap Inwentaryzacja zieleni	*Projektował:*	mgr inż. E. Smentek		
	Zieleń:	mgr inż. M. Rudnicka-Tomczak		
	Sprawdziła:	mgr inż. A. Pieniaszek		