


ZESPÓŁ BUDYNKOWYCH ZŁĄCZY KABLOWYCH

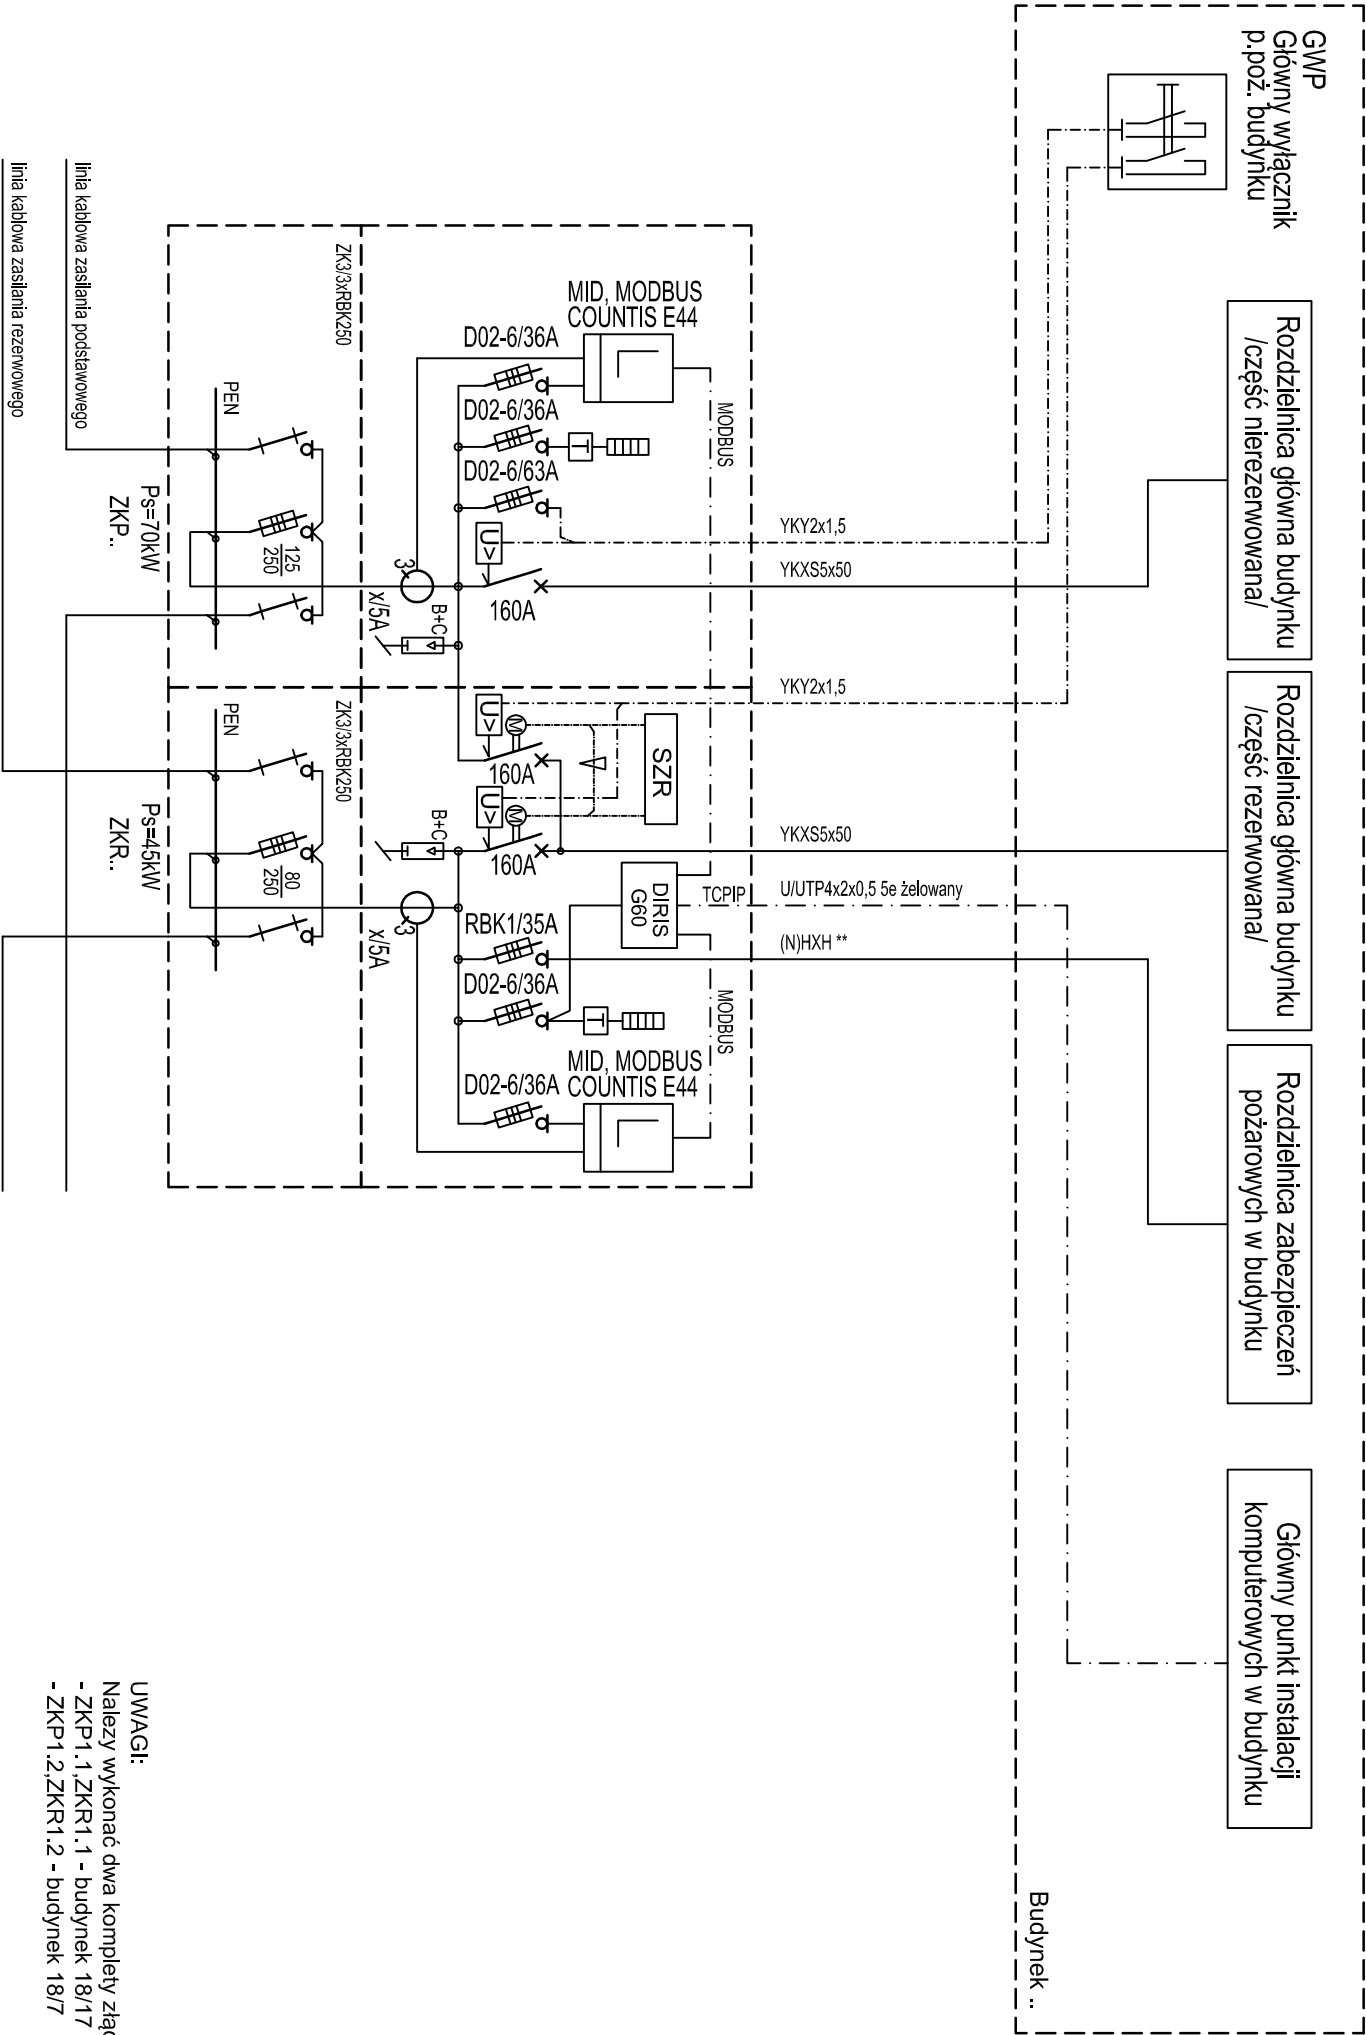

UWAGI:  
Należy wykonać dwa komplety złącz dla:  
- ZKP1.1.ZKR1.1 - budynek 18/17  
- ZKP1.2.ZKR1.2 - budynek 18/7

<div><div><div></div><div>PROSTUD</div></div><div>84-240 REDA ul. Wiejska 35 tel./fax 58-738-94-45</div></div>										Objekt Wojewódzki Szpital dla Nerwowo i Psychiatrycznie Chorych Świecie, ul. Sądowa 18										Inwestor Wojewódzki Szpital dla Nerwowo i Psychiatrycznie Chorych Świecie, ul. Sądowa 18																			
FUNKCJA					NAZWISKO					DATA					NR UPRAWNIENI					PODPIS					Podziałka					Opracowanie					Nr proj.				
Projektował					inż. T. Pobocki					10.2015					182/Gd/99										-					Projekt wykonawczy instalacji elektrycznych									
Opracował					-					-					-										Format					Tytuł rys. Zespół budynkowych złączy kablowych Schemat ideowy układu zasilania - wer. 1					Nr rys. 03				
Sprawdził					mgr inż. A. Gwizdała					10.2015					63/Gd/2002										A3														