



ZESPÓŁ BUDYNKOWYCH ZŁĄCZY KABLOWYCH

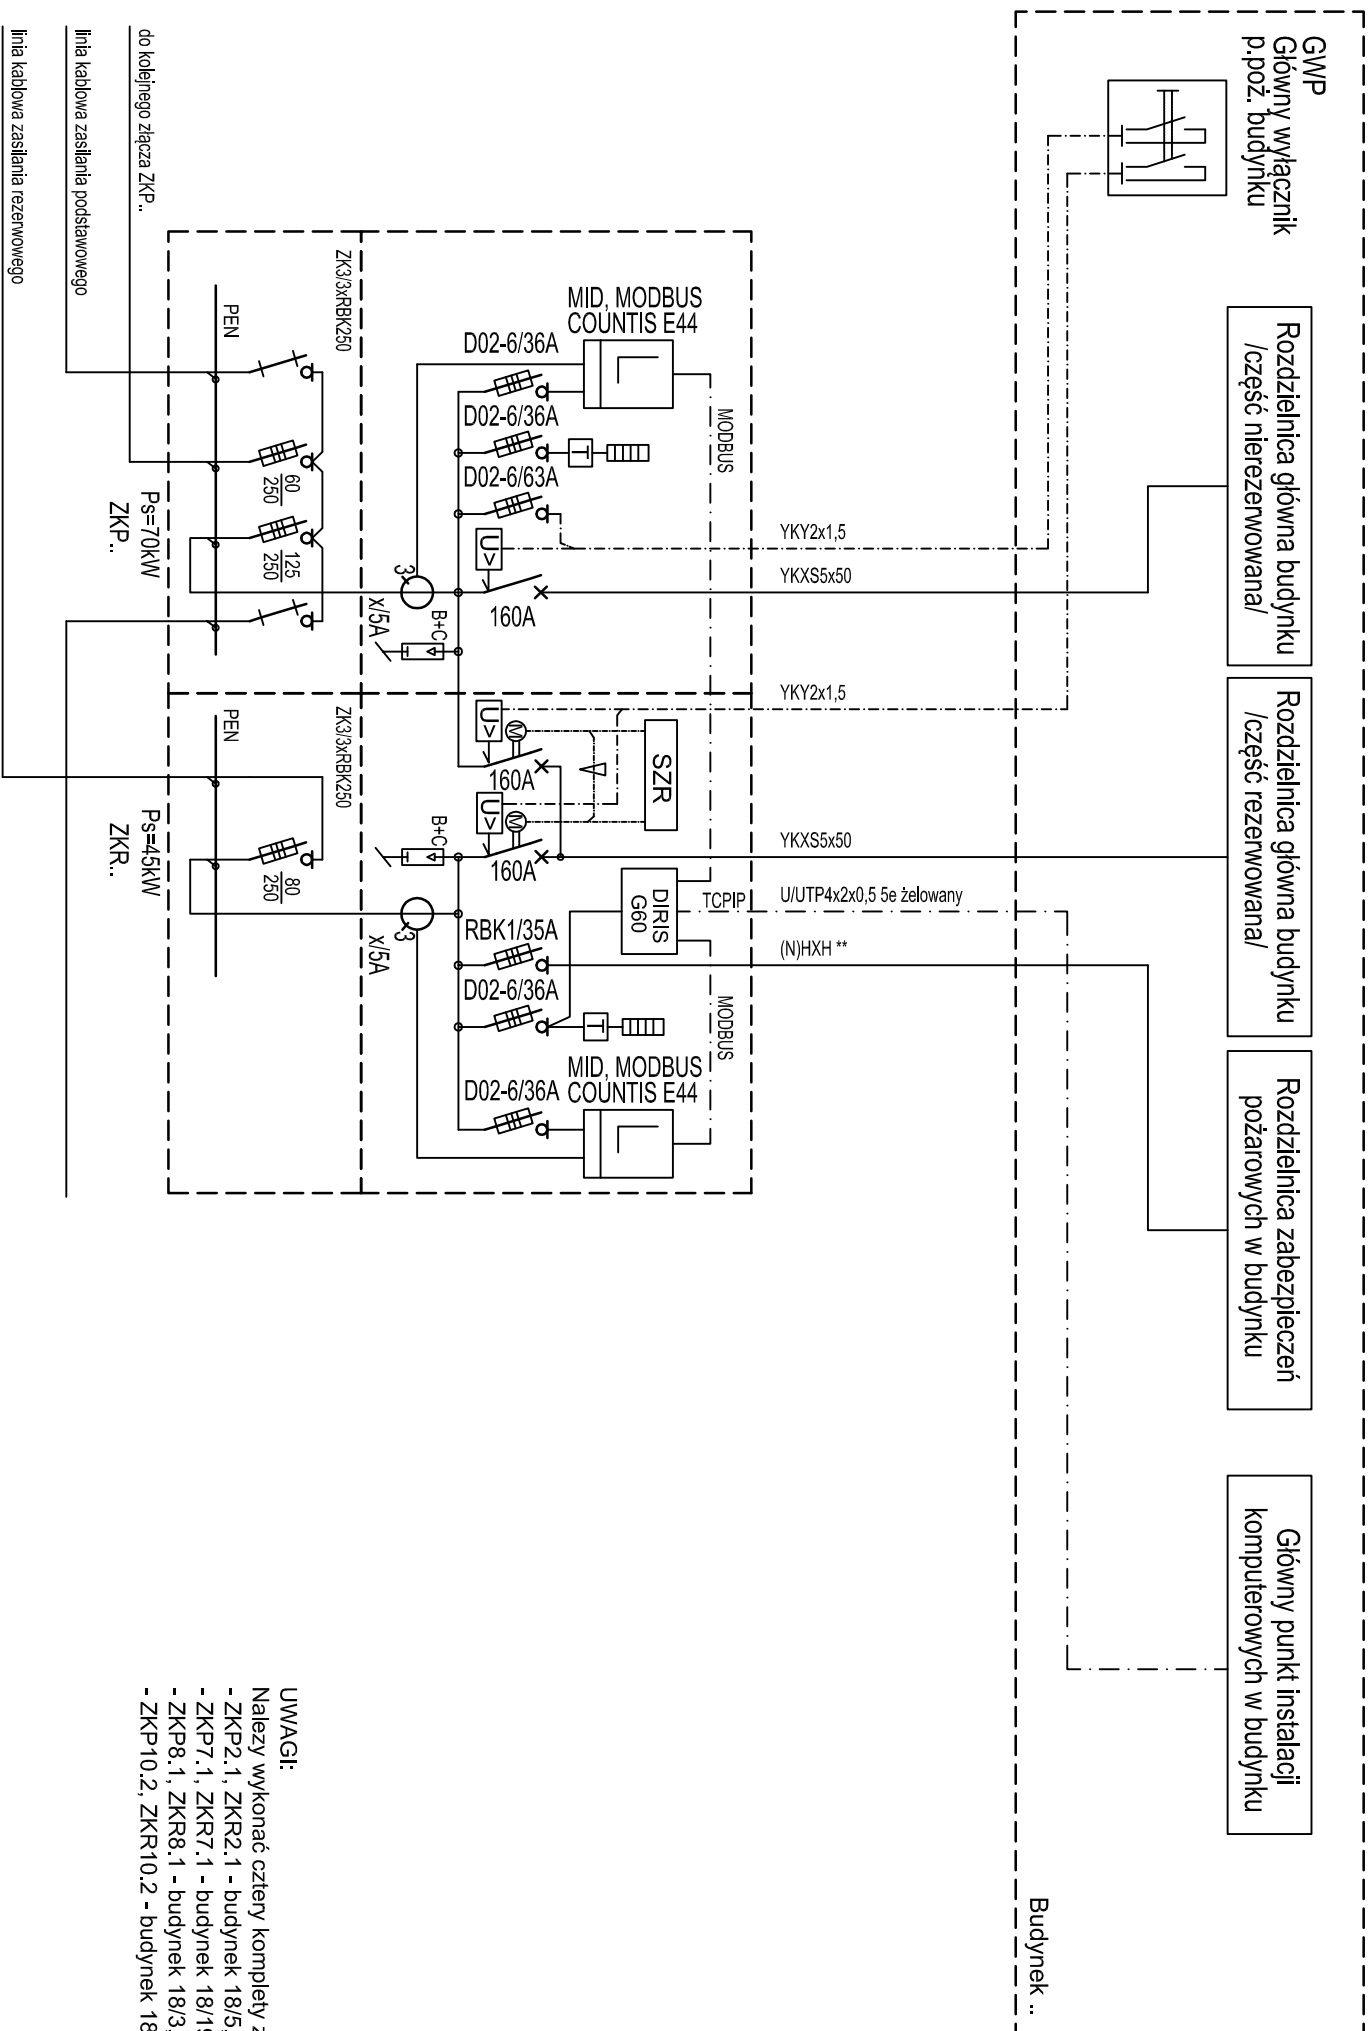

UWAGI:

Należy wykonać cztery komplety złącz dla:

- ZKR2.1 - budynek 18/5,
- ZKR7.1 - budynek 18/19,
- ZKR8.1 - budynek 18/3,
- ZKR10.2 - budynek 18/29

 84-240 REDA ul. Wiejska 35 tel./fax 58-738-94-45	Obiekt	Wojewódzki Szpital dla Nemow i Psychicznie Chorych					Nr proj.	
	Swiecie, ul. Sądowa 18	FUNKCJA	NAZWIŚKO	DATA	NR UPRAWNIENI	PODPIS	Podziałka	Opracowanie
	Investor	Projektował	Inż. T. Pobocki	10.2015	182/Gd/99		-	Pojekt wykonawczy instalacji elektrycznych
	Swiecie, ul. Sądowa 18	Opracował	-	-	-		Format	Tytuł rys. Zespoł budynekowych złączy kablowych Schemat ideowy układu zasilania - wer.2
	Sprawdził	mgr inż A.Guziatła	10.2015	63/Gd/2002			Format	Nr rys. 04