


Złącze kablowe z układem pomiarowym

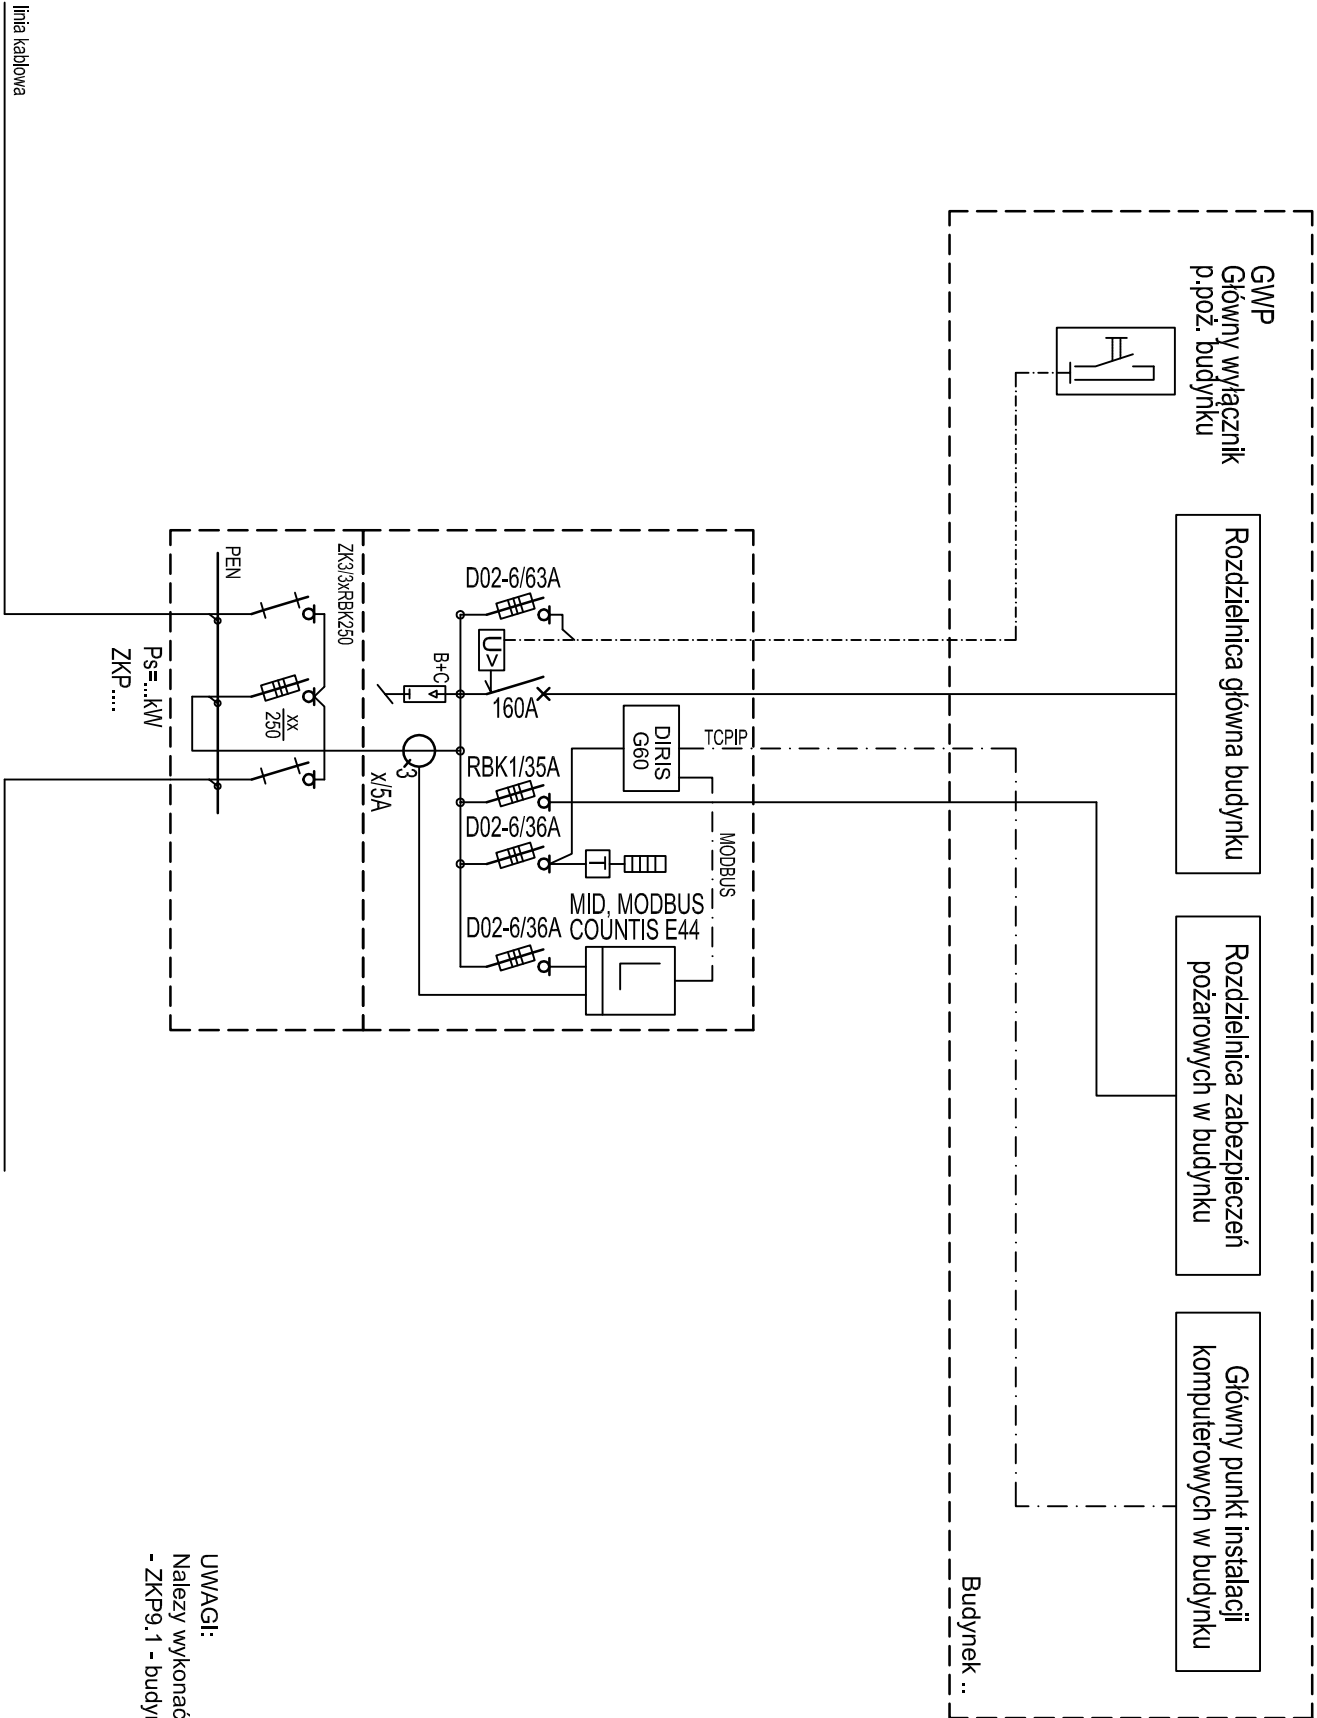

UWAGI:  
Należy wykonać złącze:  
- ZKP9.1 - budynek garaży.

<div><div><div><div><div></div><div></div></div><div><div></div><div></div></div></div><div><div><div>PROSTUD</div><div>84-240, REDA 11 Wiosna 25 tel./fax: 58-738-94-45</div></div></div></div></div>				Opiek: Wojewódzki Szpital dla Nerwowo i Psychicznie Chorych Świecie, ul. Sądowa 18		Funkcja: Projektował		Nazwisko: Inż. T. Pobocki		Data: 10.2015		Nr uprawnień: 182/Gd/99		Podpis: [Signature]		Podziałka: -		Opracowanie: Projekt wykonawczy		Nr proj.:	
Inwestor: Wojewódzki Szpital dla Nerwowo i Psychicznie Chorych Świecie, ul. Sądowa 18				Opiek: Wojewódzki Szpital dla Nerwowo i Psychicznie Chorych Świecie, ul. Sądowa 18		Funkcja: Sprawdził		Nazwisko: mgr inż. A. Gwizdała		Data: 10.2015		Nr uprawnień: 63/Gd/2002		Podpis: [Signature]		Podziałka: A3		Opracowanie: Tytuł rys. Budynekowe złącze kablowe		Nr rys.:	
																		Schemat ideowy układu zasilania. Wariant bez SZR - wariant 1		08	