



LEGENDA:  
RI - rozłącznik izolacyjny,  
RB - rozłącznik bezpiecznikowy,  
WN - wyłącznik nadprądowy,  
WR - wyłącznik różnicowoprądowy,  
WNR - wyłącznik nadprądowy z członem różnicowoprądowym,  
H - lampka kontrolna,  
K - stycznik,  
ZA - zegar astronomiczny,  
OPP - ochronnik przeciwprzepięciowy,

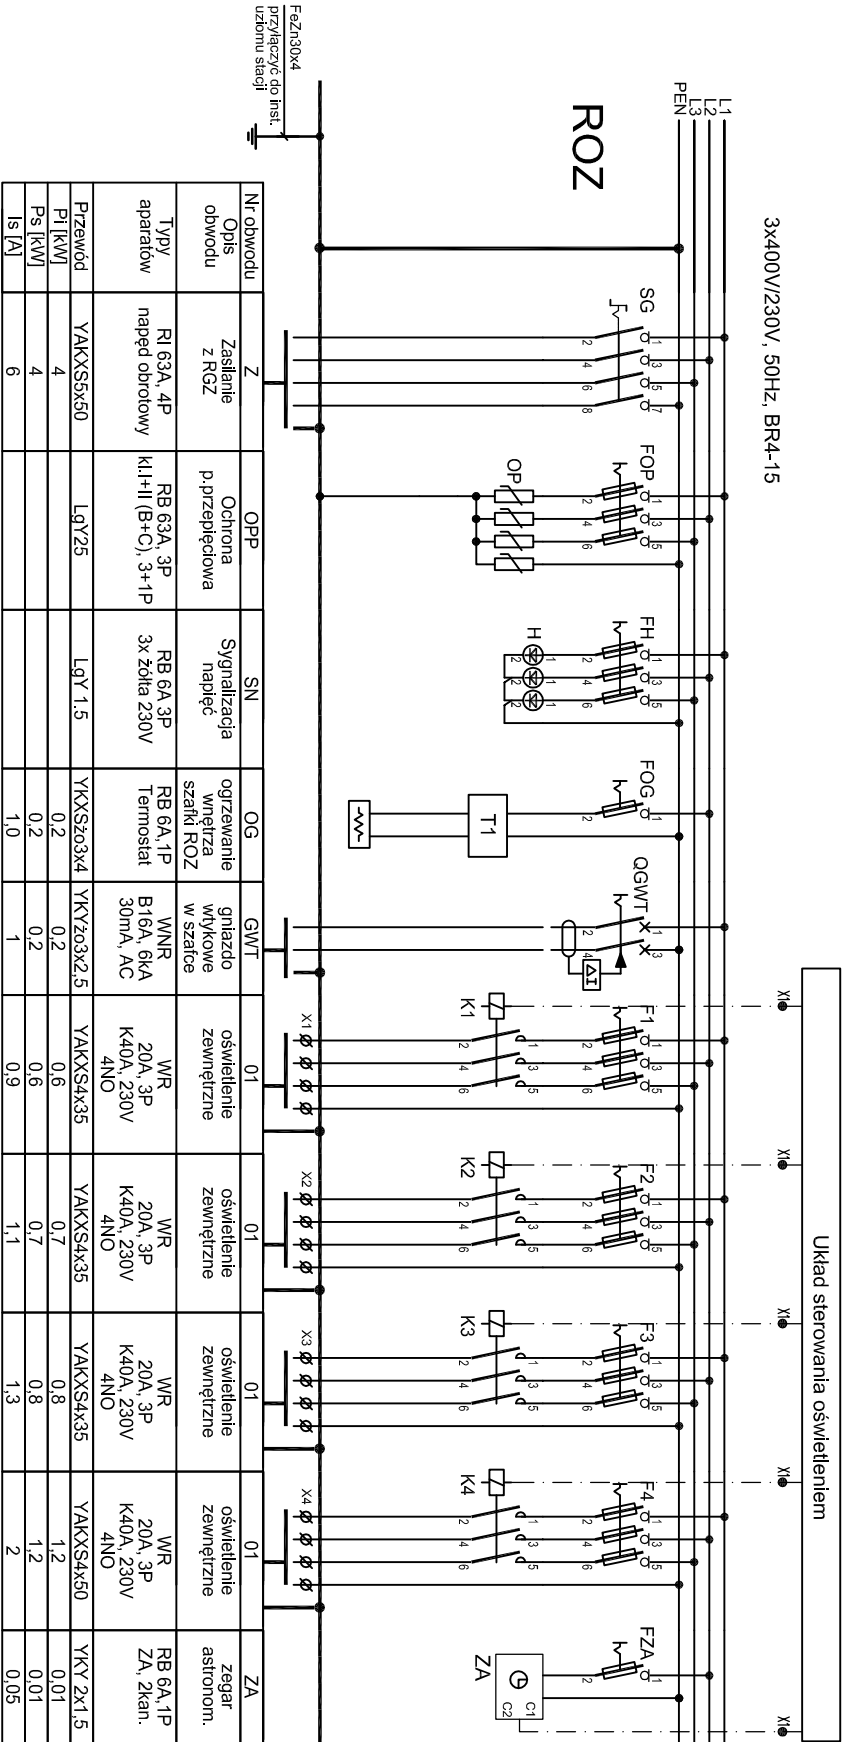

Układ sterowania oświetleniem			
Zabezpieczenie układu sterowania	Przełącznik Auto/Ręka		
	osw. załączone ręcznie	osw. załączone zegarem	
			oświetlenie zewnętrzne

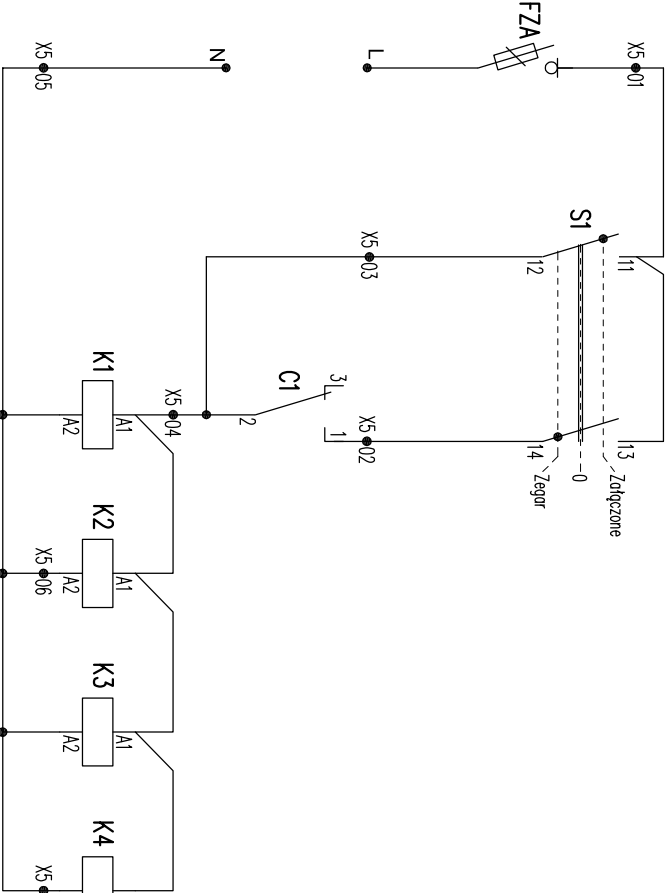

01		X5	
LISTWA			
FZA-1		S1-11	
C1-1		S1-14	
C1-2		S1-12	
K1-A1		K1-A2	
"N"		K3-A2	
K2-A2			
K4-A2			

 PRONESTUD 84-240, REDA ul. Wolska 25 tel./fax. 58-738-94-45	Objekt: Wojewódzki Szpital dla Nerwowo i Psychicznie Chorych		FUNKCJA		NAZWISKO		DATA		NR UPRAWNIENI		PODPIS		Podziałka		Opracowanie		Projekt wykonawczy		Nr proj.	
	Inwestor: Wojewódzki Szpital dla Nerwowo i Psychicznie Chorych		Projektował		Inż. T. Pobocki		10.2015		182/Gd/99				-		Instalacji elektrycznych		Rozdzielnica ROZ			
	Świecie, ul. Sądowa 18		Opracował		-		-						Format		Tytuł rys.		Schemat ideowy			
			Sprawdził		mgr inż. A. Gwizdała		10.2015		63/Gd/2002				A3						Nr rys.	