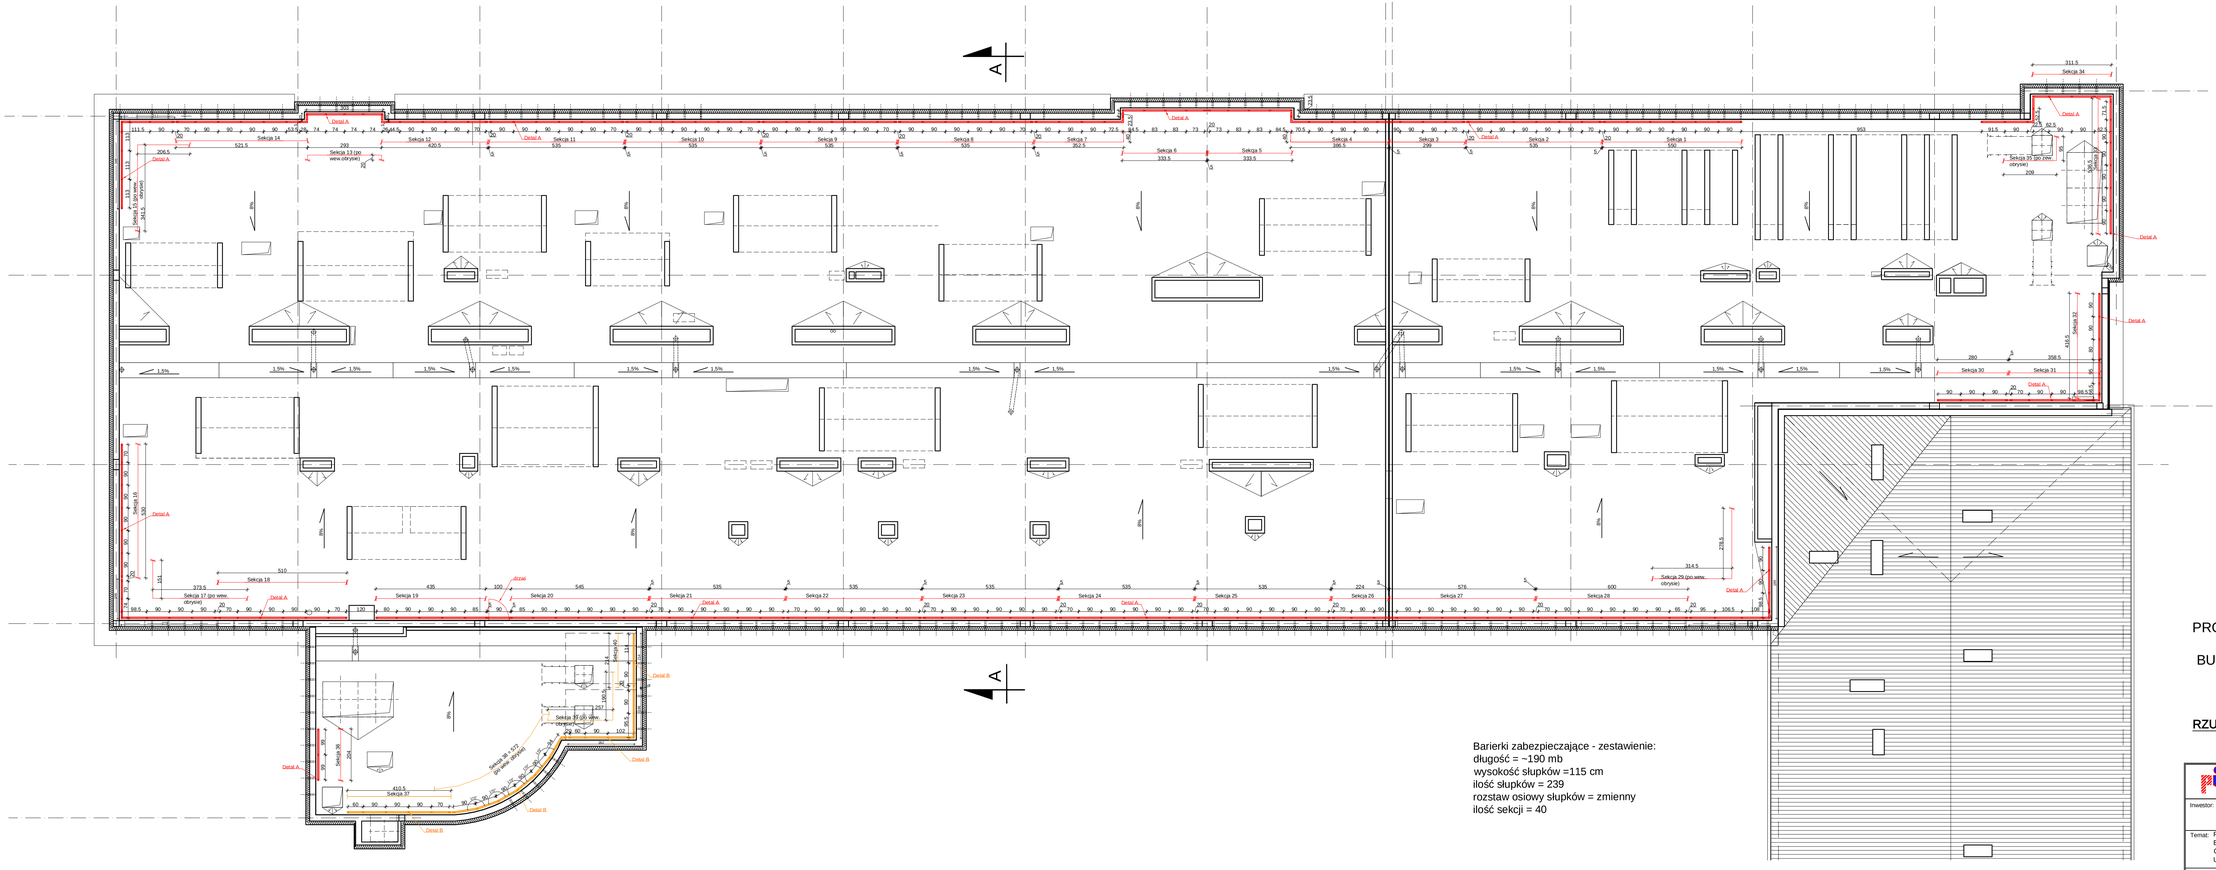

Barierki zabezpieczające - zestawienie:
długość = ~190 mb
wysokość słupków =115 cm
ilość słupków = 239
rozstaw osiowy słupków = zmienny
ilość sekcji = 40

PROJEKT BARIERKI ZABEZPIECZAJĄCEJ NA DACHU BUDYNKU "D" KUJAWSKO POMORSKIEGO CENTRUM PULMONOLOGII W BYDGOSZCZY . ul. Seminaryjna 1

RZUT DACHU - barierki zabezpieczające na dachu
SKALA 1:100

PRZEDSIĘBIORSTWO PROJEKTOWO-REALIZACYJNE BUDOWNICTWA „PION" SP. Z O.O. ul. Paderewskiego 10/2, 85-075 Bydgoszcz			
Inwestor:	KUJAWSKO POMORSKIE CENTRUM PULMONOLOGII W BYDGOSZCZY, UL. SEMINARYJNA 1	Branża:	ARCHITEKTURA I KONSTRUKCJA
Temat:	PROJEKT BARIERKI ZABEZPIECZAJĄCEJ NA DACHU BUDYNKU "D" KUJAWSKO POMORSKIEGO CENTRUM PULMONOLOGII W BYDGOSZCZY UL. SEMINARYJNA 1	Data: 17.09.2018	Faza: PW
Rysunek:	RZUT DACHU - barierki zabezpieczające	Nr zlecenia:	Skala: 1:100
Projektował:	mgr inż. arch. Ludmiła Magdańska upr. nr WBPP-NB-7210/19/82 mgr inż. Jerzy Prywiński upr. nr GTM-7210/183/77		Nr. rys. K-16
Opracował:	inż. arch. Radosław Warmus		