
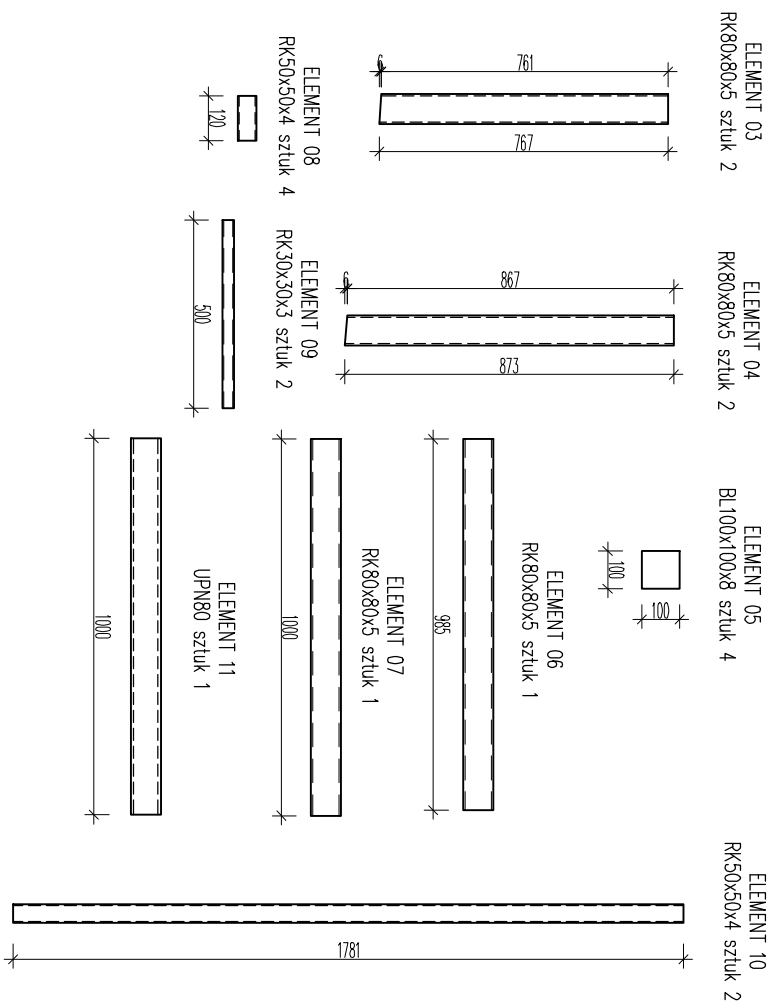
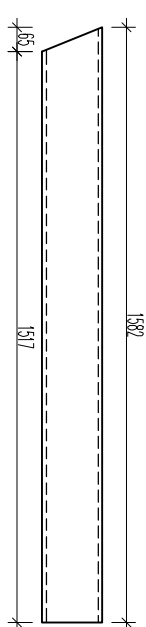
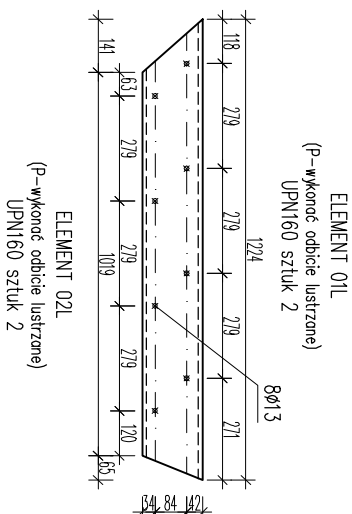
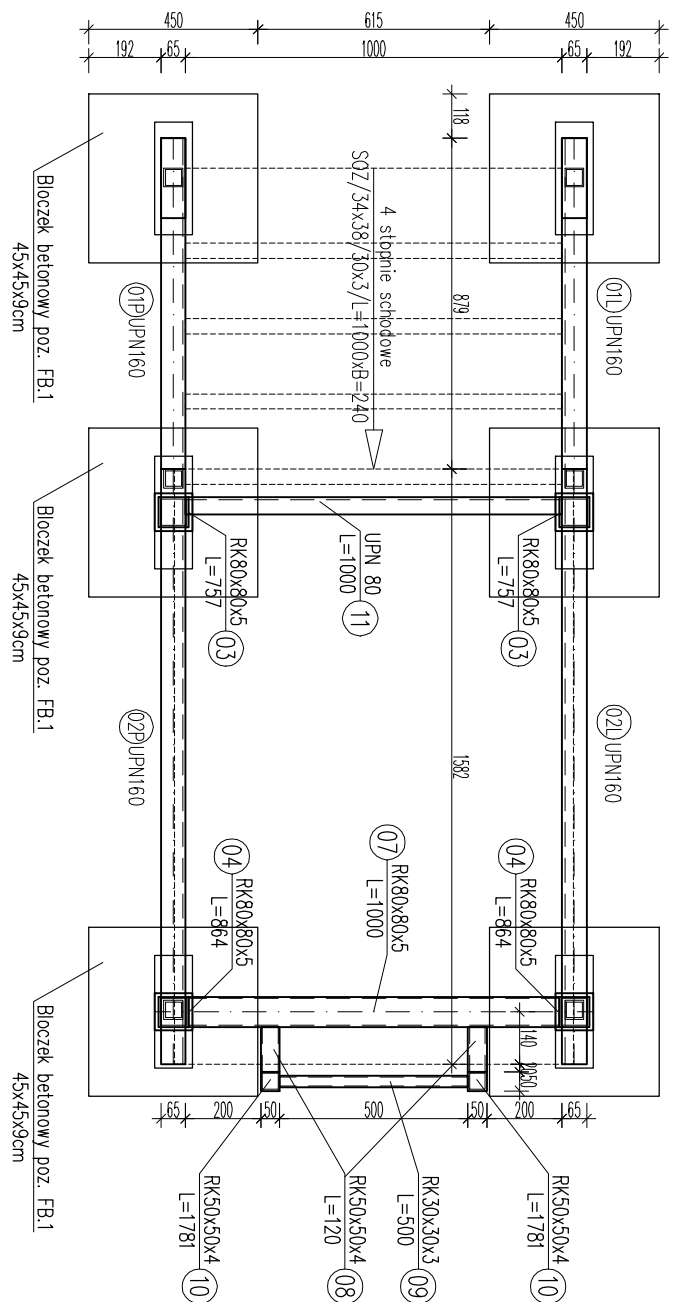



POMOST 02  
sztuk 1

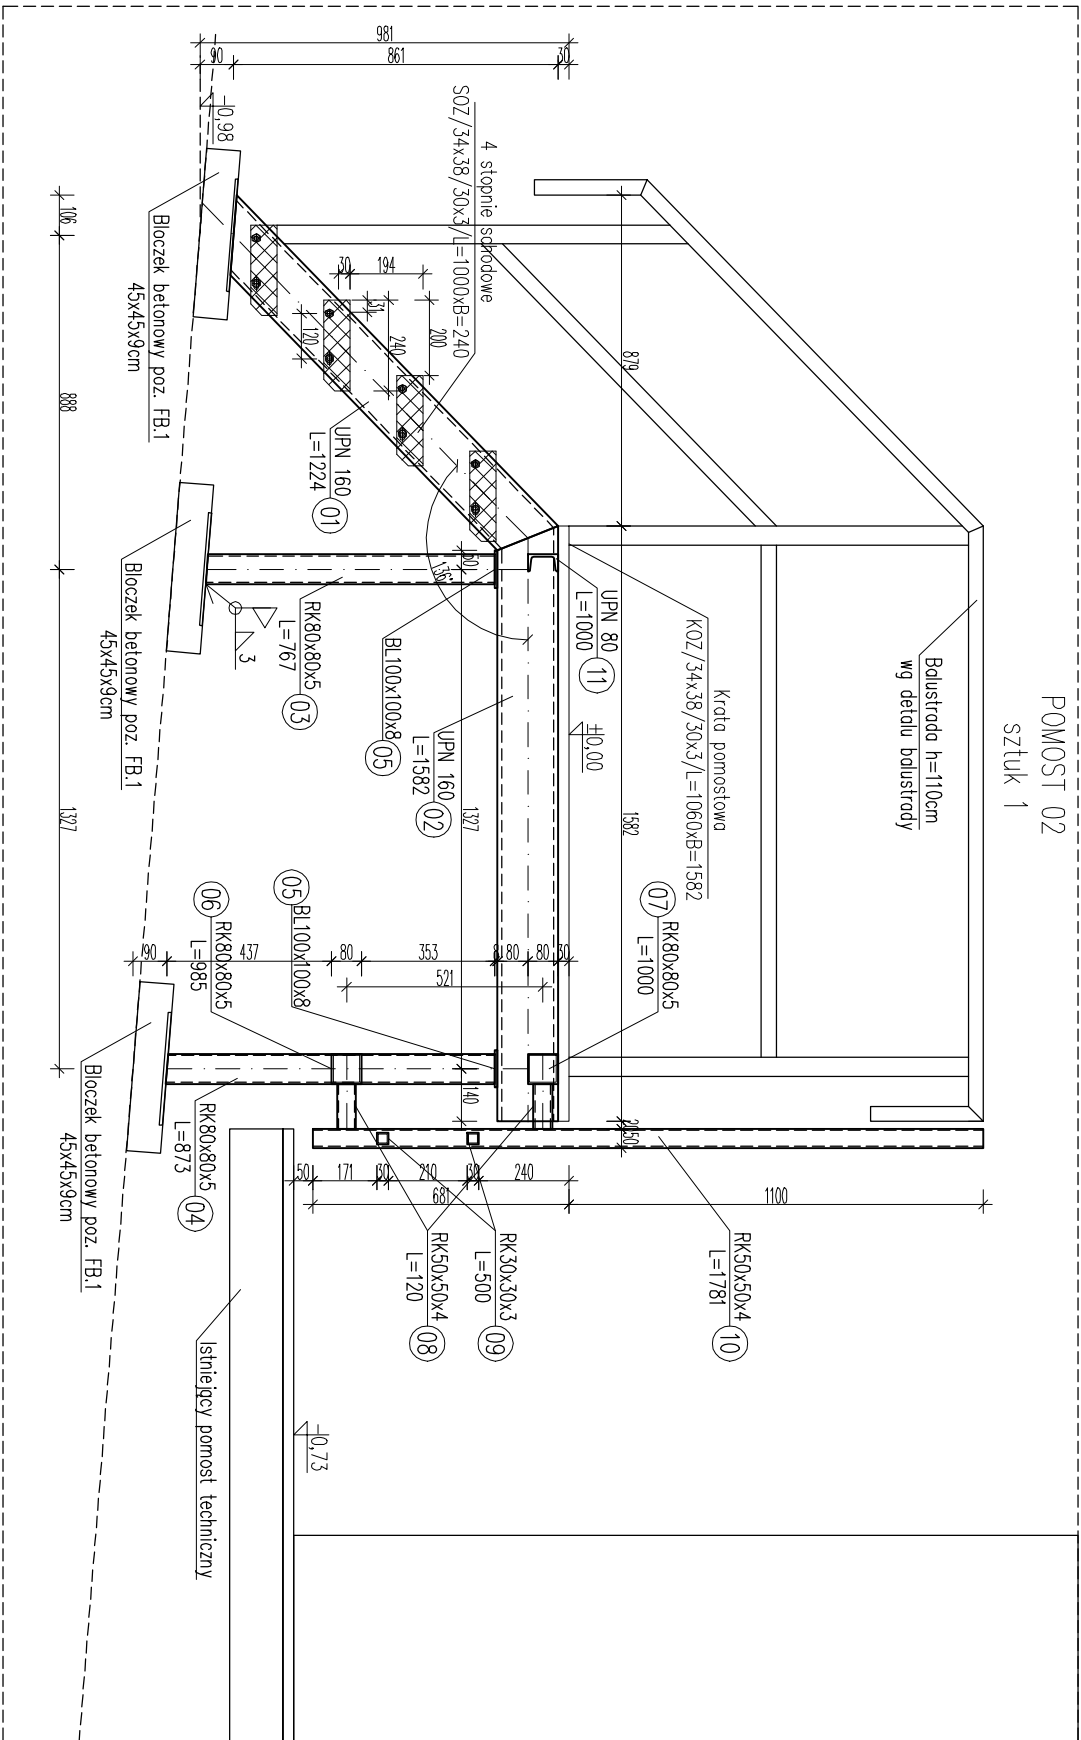

POMOST TECHNICZNY NR2 NA DACHU BUDUNKU "D"  
SKALA 1:20

 <p>PRZEDSIĘBIORSTWO PROJEKTOWO-REALIZACYJNE BUDOWNICTWA „PION” SP. Z O.O. ul. Paderewskiego 10/2, 85-075 Bydgoszcz</p>			
Investor:	KUŁAWSKO POMORSKIE CENTRUM PULMONOLOGII w BYDGOSZCZY, ul. Seminaryjna 1	Branch:	KONSTRUKCJA
Temat:	PROJEKT POMOSTÓW TECHNOLOGICZNYCH NA DACHU BUDYNKU "D" KUŁAWSKO POMORSKIEGO CENTRUM PULMONOLOGII w BYDGOSZCZY, ul. Seminaryjna 1	Data:	17.09.2018
Rysunek:	Pomost techniczny 02	Nr zlecenia:	PW
Projektował:	mgr inż. Jerzy Prywiński upr. nr GTII-7210/18277	Nr rys.:	K-3
Opracował:	mgr inż. Wojciech Rogalski		

Stal S235JR, elektrody ER-146 lub spawanie MIG-MAG  
Wszystkie dolegające do siebie elementy łączyć poprzez spawanie na pełne spoiny  
Grubość spoin pachwinowych 0,7 grubości cieńszego z łączonych elementów,  
grubość spoin czołowych jak grubość łączonych elementów