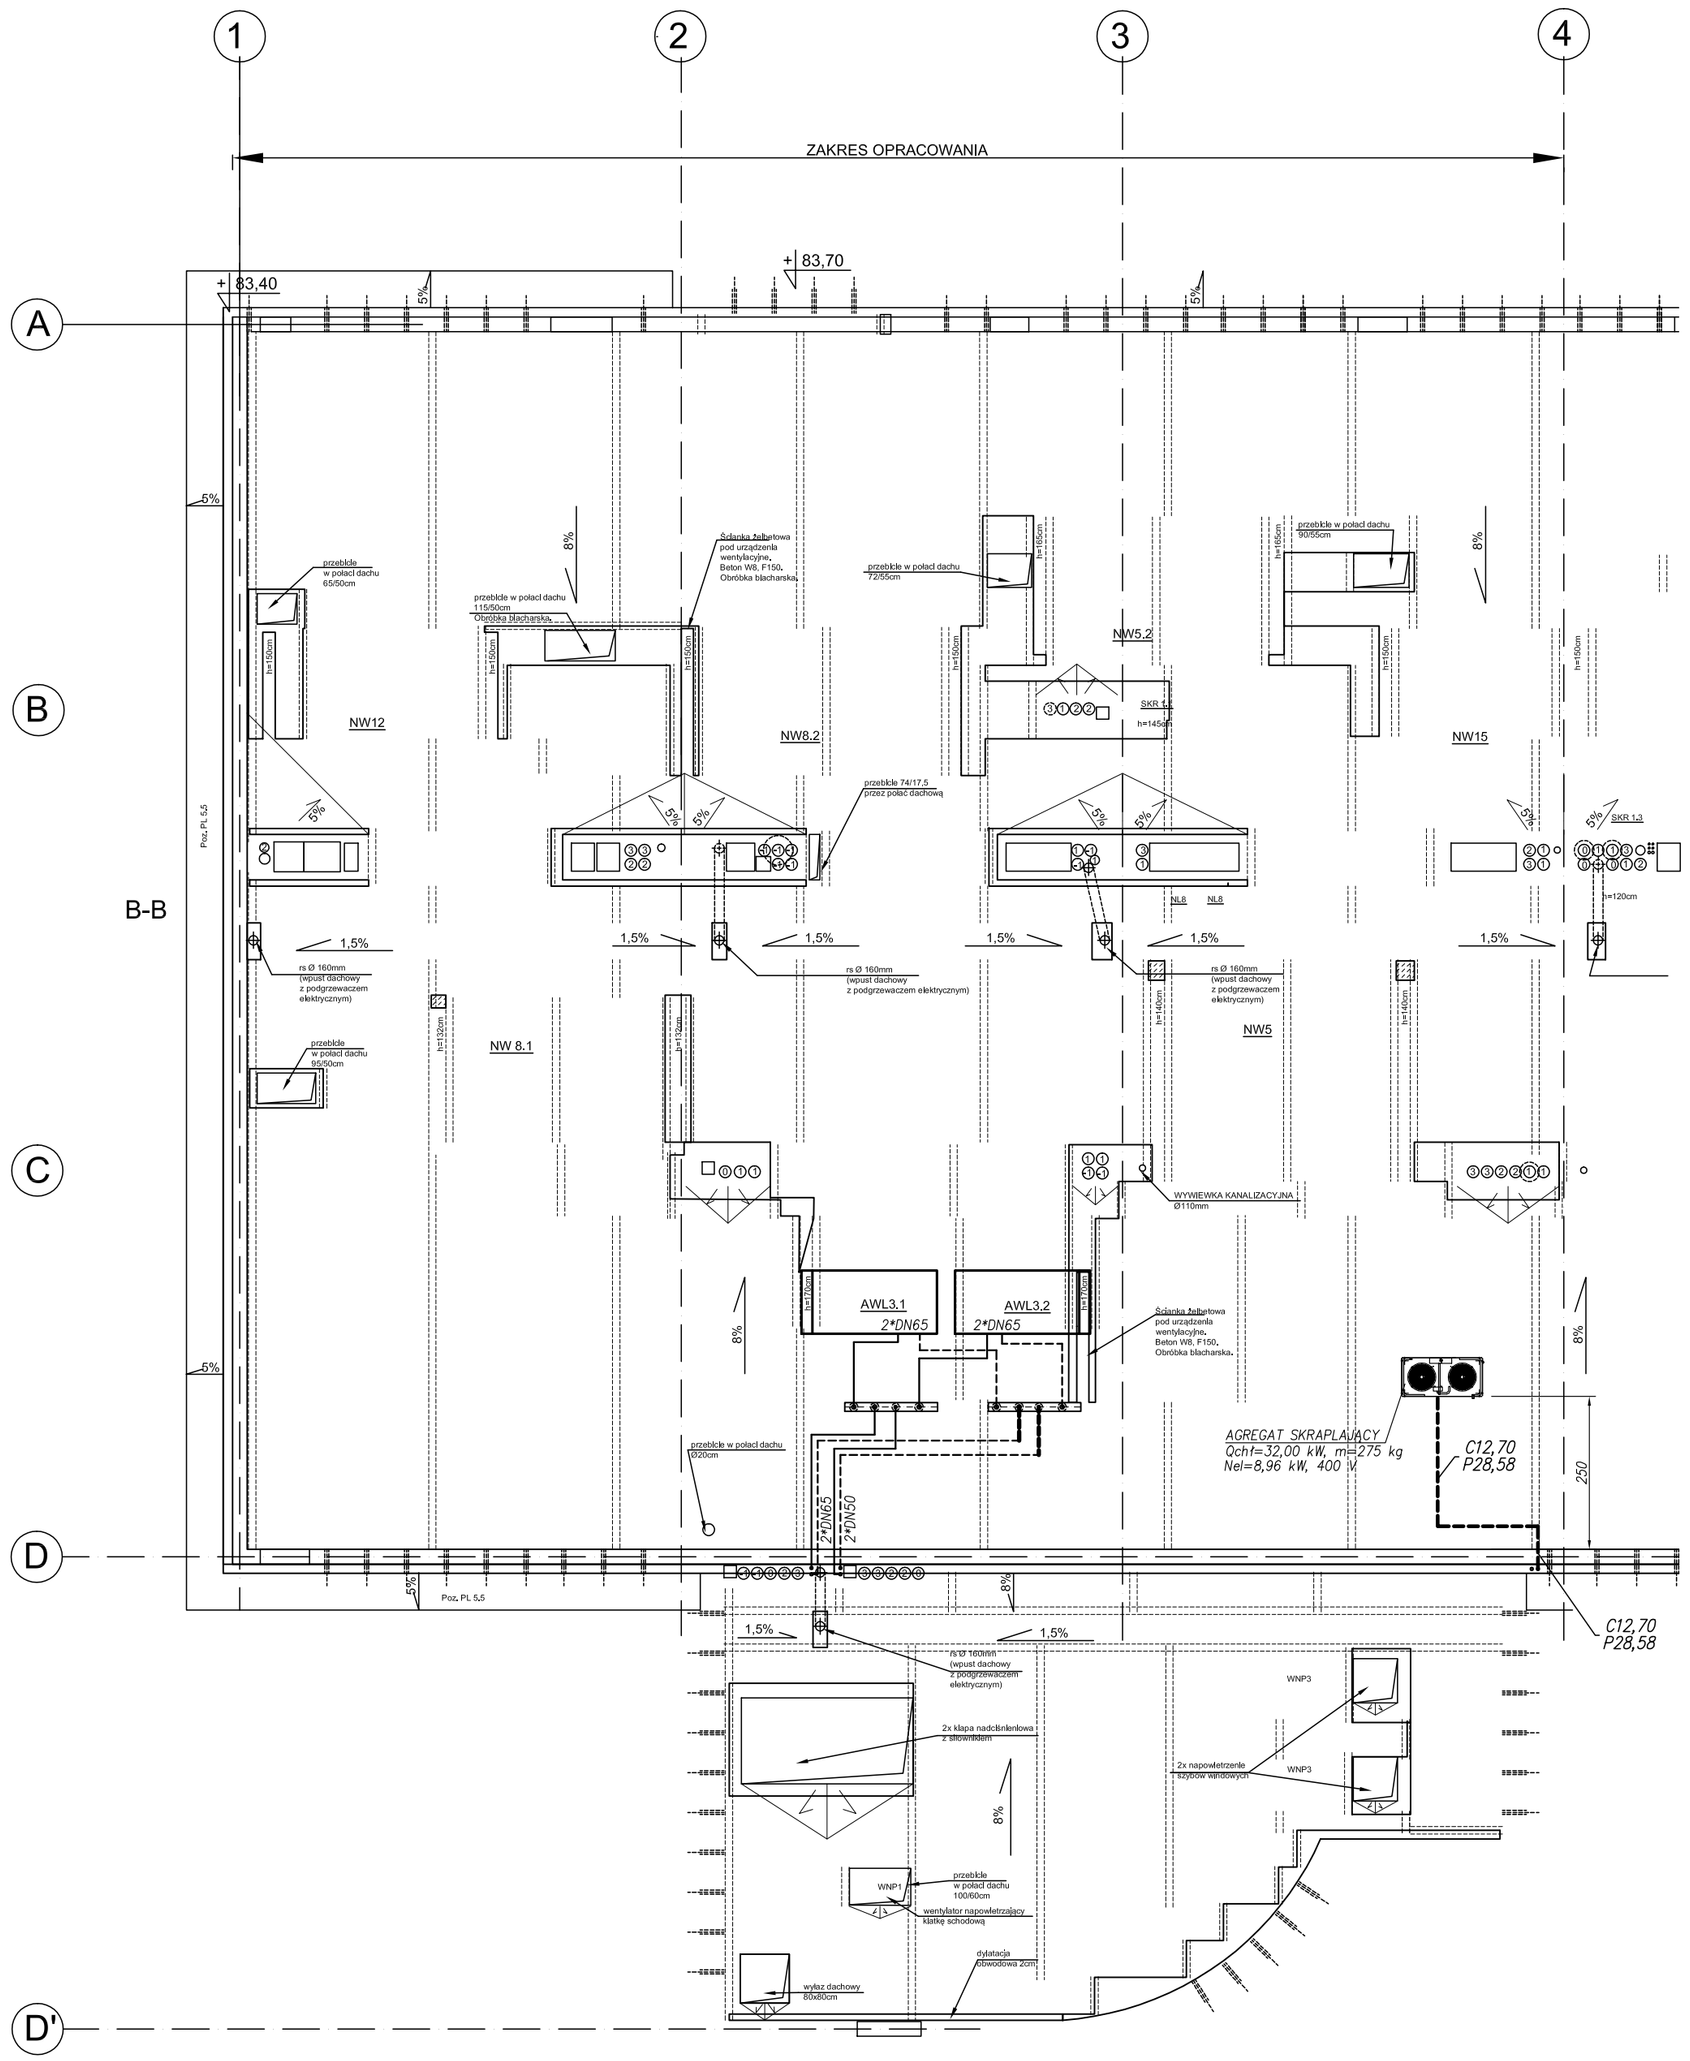

LEGENDA

	Woda chłodząca – zasilanie
	Woda chłodząca – powrót
	Freon
	Skropliny
ZK	Zawór kulowy
ZS	Zawór ze złączką do węża
ZK	Zawór odpowietrzający
2*Dz50–PP	Woda chłodząca, 2 rury PP, średnica nom. zewn.
K–Dz16,PP	Skropliny, średnica nom. zewnętrzna, rura PP
C9,52	Freon ciecz, średnica nom. zewnętrzna Cu
P19,05	Freon para, średnica nom. zewnętrzna Cu

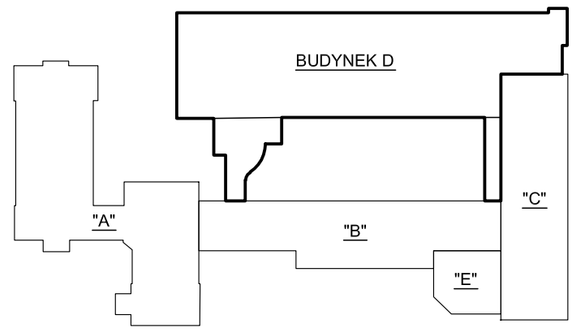

„DOSAN"

PRZEDSIĘBIORSTWO PROJEKTOWO–USŁUGOWE "DOSAN"
Piotr Dzieweczyński
ul. Romana Dmowskiego 7/2, 85–319 Bydgoszcz,

Zleceniodawca: KUJAWSKO–POMORSKIE CENTRUM PULMONOLOGII
UL. SEMINARYJNA 1, 85–326 BYDGOSZCZ

Obiekt: BUDYNEK "D" KPCP W BYDGOSZCZY

Adres obiektu: ul. SEMINARYJNA 1
85–326 BYDGOSZCZ

Rodzaj opracowania: PROJEKT WYKONAWCZY

Branża: SANITARNA | Skala rys.: 1:100 | Data: 21.03.2019 r. | Nr rys. 4/5

Temat projektu: INSTALACJA KLIMATYZACJI W WYBRANYCH POMIESZCZENIACH W BUDYNKU "D" KUJAWSKO–POMORSKIEGO CENTRUM PULMONOLOGII W BYDGOSZCZY

Temat rysunku: INSTALACJA KLIMATYZACJI. RZUT DACHU

Opracował:

Autor projektu:
mgr inż. Piotr Dzieweczyński
upr. bud. GPKG–I–7342–70/96