

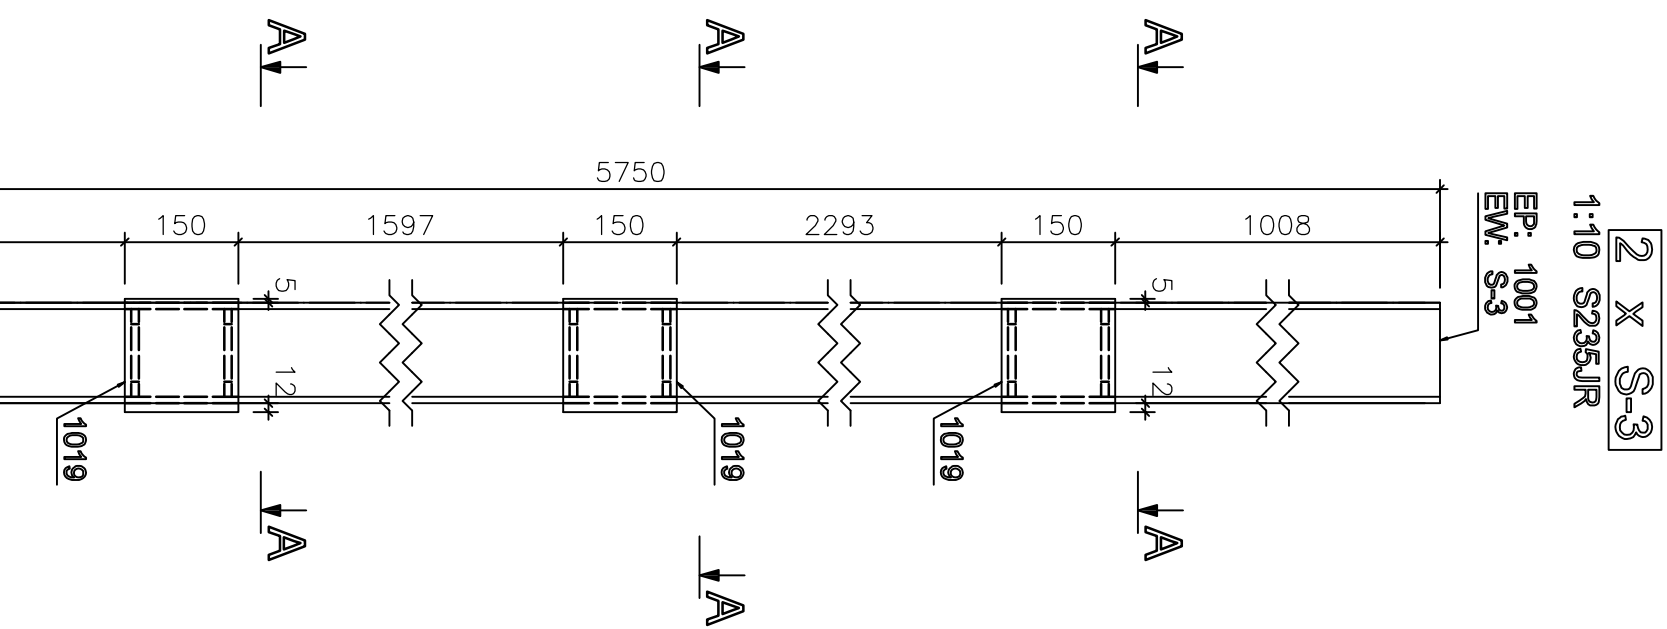
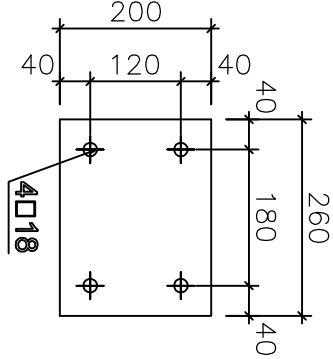
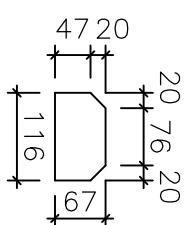


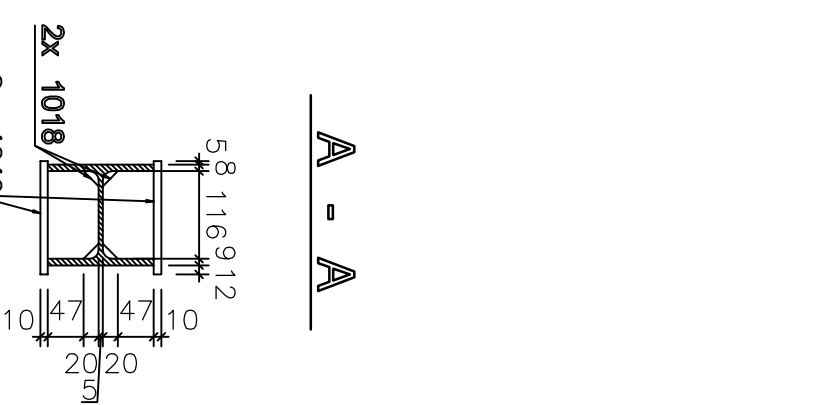

Pozycja	Nazwa	Ilość (szt.)	Długość (mm)	Szerokość (mm)	Materiał	Waga szt. (kg)	Waga (kg)
S-3	X	2					
1019	BL10x150x150	6	150	150	S235JR	1,77	10,6
1018	BL10x116x67	12	116	67	S235JR	0,58	6,97
1001	HEA140	1	5750	0	S235JR	142,03	142,03
Razem:		19				159,59	163,1
Waga wszystkich (kg):							319,19
S-4	X	2					
1023	BL12x260x200	1	260	200	S235JR	4,9	4,9
1022	BL12x160x160	1	160	160	S235JR	2,41	2,41
1019	BL10x150x150	2	150	150	S235JR	1,77	3,53
1018	BL10x116x67	8	116	67	S235JR	0,58	4,65
1000	HEA140	1	5976	0	S235JR	147,61	147,61
Razem:		13				163,1	163,1

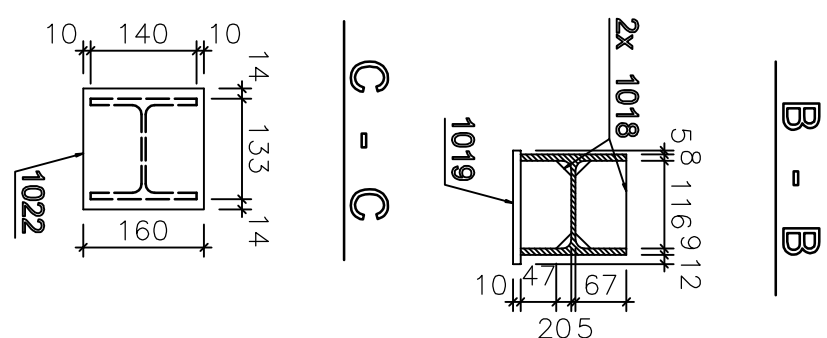

PRZEDSIĘBIORSTWO PROJEKTOWO-REALIZACYJNE
 BUDOWNICTWA „PION” SP. Z O.O.
 ul. Padernieckiego 10/2, 85-075 Bydgoszcz

Investor: KULAWSKO POMORSKIE CENTRUM PULMONOLOGII w BYDGOSZCZY, ul. Seminarjna 1

Temat: DOBUDOWA DZWIĘGU OSOBOWEGO BLOKU „A” KULAWSKO-POMORSKIEGO CENTRUM PULMONOLOGII PRZY UL. SEMINARJNEJ 1 - OBUDOWA DZWIĘGU OSOBOWEGO	Data: 04.2019	Nr proj. A/PBW
Rysunek: Szyb dźwigowy - Słupy S-3, S-4	Nr zlecenia:	Skala: 1:10
Projektował: mgr inż. J. Pywalski upr. GT III 72101/18277	Sprawdził: dr inż. Jan Łorkowski upr. GP - KZ-7342 /76/91	Nr rys. K-08A