


Uzupełnienie stropu przy windzie

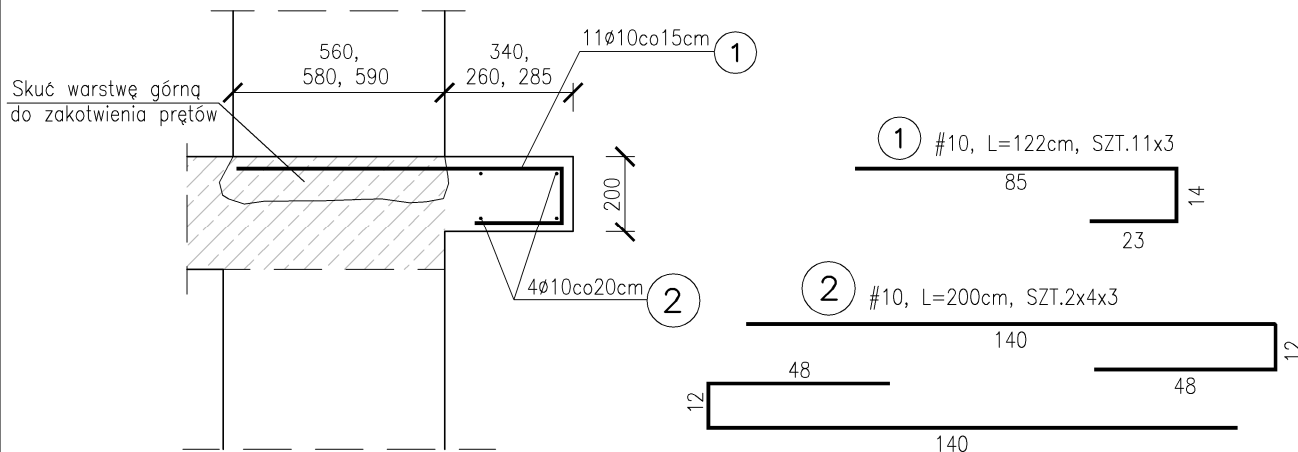

WYKAZ STALI										
NR	Ø	DŁUGOŚĆ [m] / [mb]	ILOŚĆ [szt]	A-IIIIN						
				Długość [m]						
				#6	#8	#10	#12	#16	#20	#25
1	#10	1,22	33			40,3				
2	#10	2,00	24	0	0	48,0	0	0	0	0
DŁUGOŚĆ OG. [m]				0,0	0,0	88,3	0,0	0,0	0,0	0,0
				0,222	0,395	0,617	0,888	1,58	2,47	3,85
CIĘŻAR [kg]				0	0	54,5	0	0	0	0
RAZEM [kg]				54,5						

BETON B-25 (C20/25)

STAL A IIIIN B500B

otulina 2,5 cm

rysunek rozpatrywać z rys - schemat.

WYMIARY PODANO DO OSI PRĘTÓW;



PRZEDSIĘBIORSTWO PROJEKTOWO-REALIZACYJNE
BUDOWNICTWA „PION” SP. Z O.O.
ul. Paderewskiego 10/2, 85-075 Bydgoszcz

Inwestor:

KUJAWSKO POMORSKIE CENTRUM PULMONOLOGII W BYDGOSZCZY , ul. Seminaryjna 1

Temat: DOBUDOWA DŹWIGU OSOBOWEGO BLOKU „A”
KUJAWSKO-POMORSKIEGO CENTRUM PULMONOLOGII
PRZY UL. SEMINARYJNEJ 1 - OBUDOWA DŹWIGU OSOBOWEGO

Data:

04.2019

Nr proj.

A/PBW

Rysunek:

Wypełnienie stropu przy windzie

Nr zlecenia:

Skala:

1:20

Projektował:

mgr inż. J. Prywiński
upr.GT III 7210/182/77

Sprawdził:

dr inż. Jan Lorkowski
upr. GP - KZ-7342 /76/91

Nr. rys.

K-15A