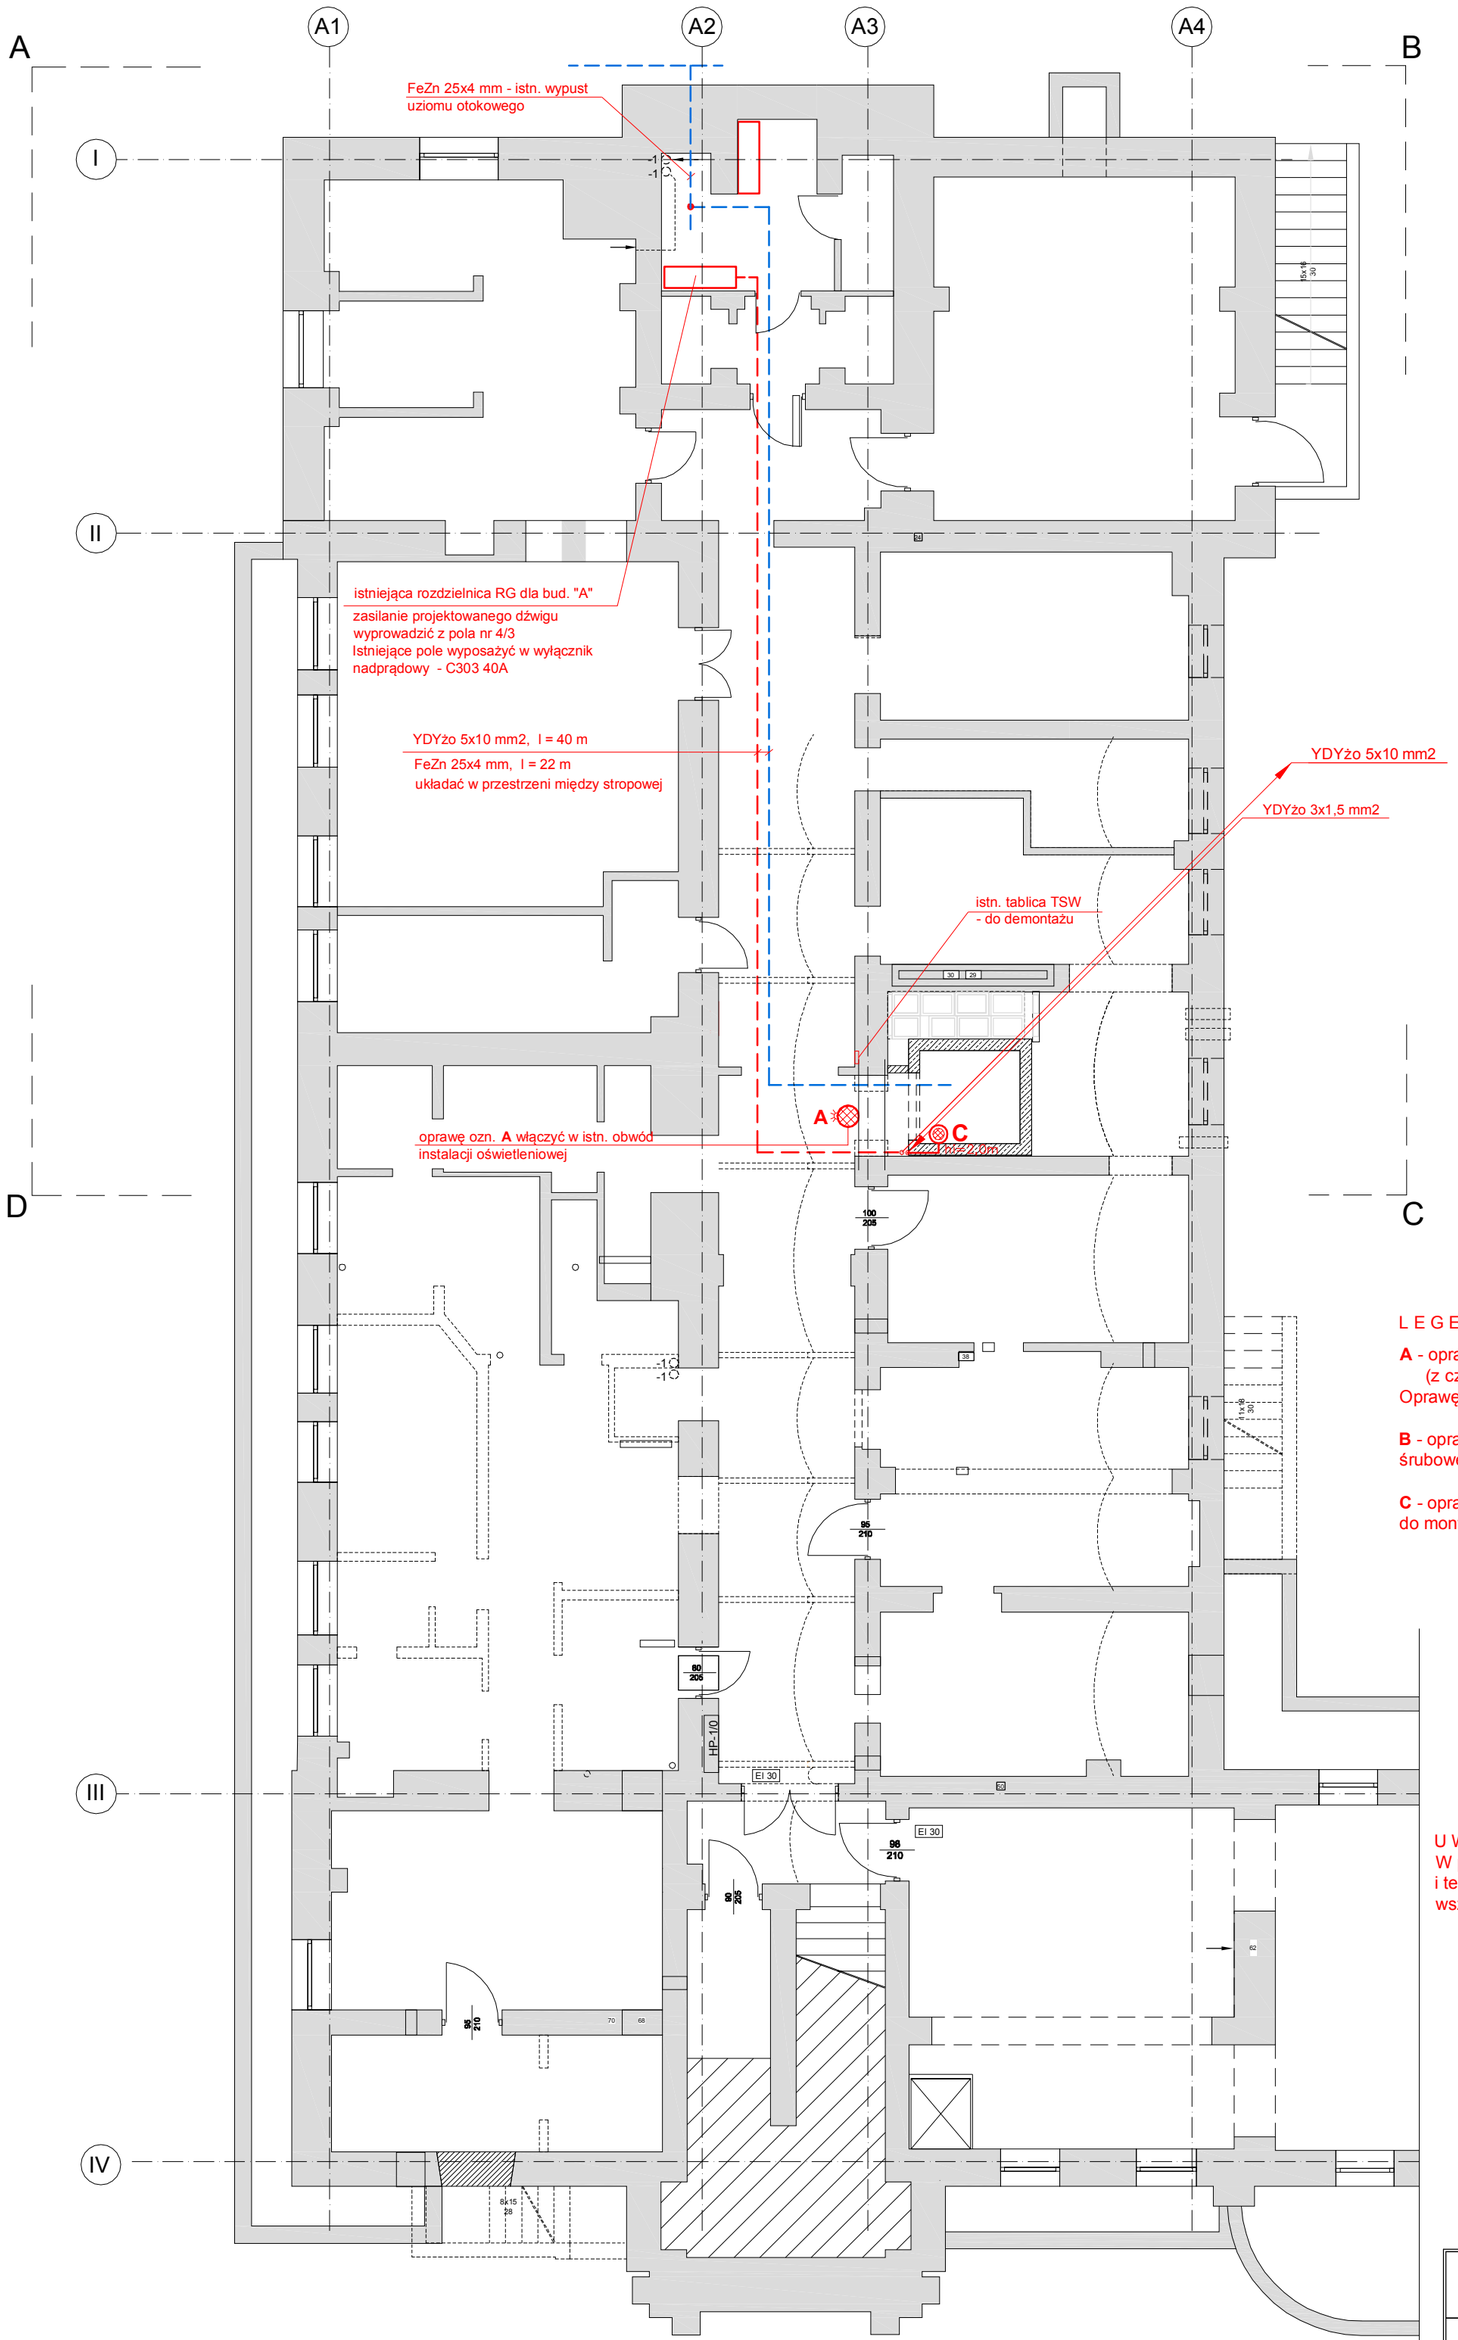

RZUT PIWNIC 1:100

L E G E N D A :

A - oprawa n/t np. AMETYST NEW LED 3000 lm, PC, E 840, IP65, 23W (z czujnikiem ruchu CMW)
Oprawę zainstalować na każdej kondygnacji przy wejściu/wyjściu z dźwigu.

B - oprawa diodowa np. LED 025 z wyłącznikiem na obudowie, do montażu śrubowego w szafie maszynowni, 5W, 400 lm, IP20,

C - oprawa kanałowa LED np. OVAL LED 3W, 230V, IP44, IK06 do montażu na ścianie szybu dźwigowego

U W A G A:
W porozumieniu z Inwestorem, istniejące instalacje elektryczne i teletechniczne zabezpieczyć przed uszkodzeniem podczas wykonywania wszelkich robót budowlano - montażowych w obrębie inwestycji A-B-C-D

UKŁAD SIECI TN-C-S SAMOCZYNNE WYŁĄCZENIE ZASILANIA
OCHRONA UZUPEŁNIAJĄCA - WYŁĄCZNIKI RCD

PRZEDSIĘBIORSTWO PROJEKTOWO-REALIZACYJNE
BUDOWNICTWA „PION" SP. Z O.O.
ul. Paderewskiego 10/2, 85-075 Bydgoszcz

Inwestor:
KUJAWSKO POMORSKIE CENTRUM PULMONOLOGII W BYDGOSZCZY,
ul. Seminaryjna 1

Temat: DOBUDOWA DŹWIGU OSOBOWEGO W BLOKU „A" KUJAWSKO POMORSKIEGO CENTRUM PULMONOLOGII PRZY UL. SEMINARYJNEJ 1 W BYDGOSZCZY.	Data: 04.2019	Nr proj. E/PBW
Rysunek: RZUT PIWNIC Plan instalacji elektrycznych	Nr zlecenia:	Skala: 1:100
Projektował: mgr inż. Renata Filipiak upr.nr GT.III.7210/194/77	Sprawdził: mgr inż. Jerzy Grzesiak upr. nr KUP/0074/POOE/12	Nr rys. **E-01**