


RZUT PIMNICY

SKALA 1:100

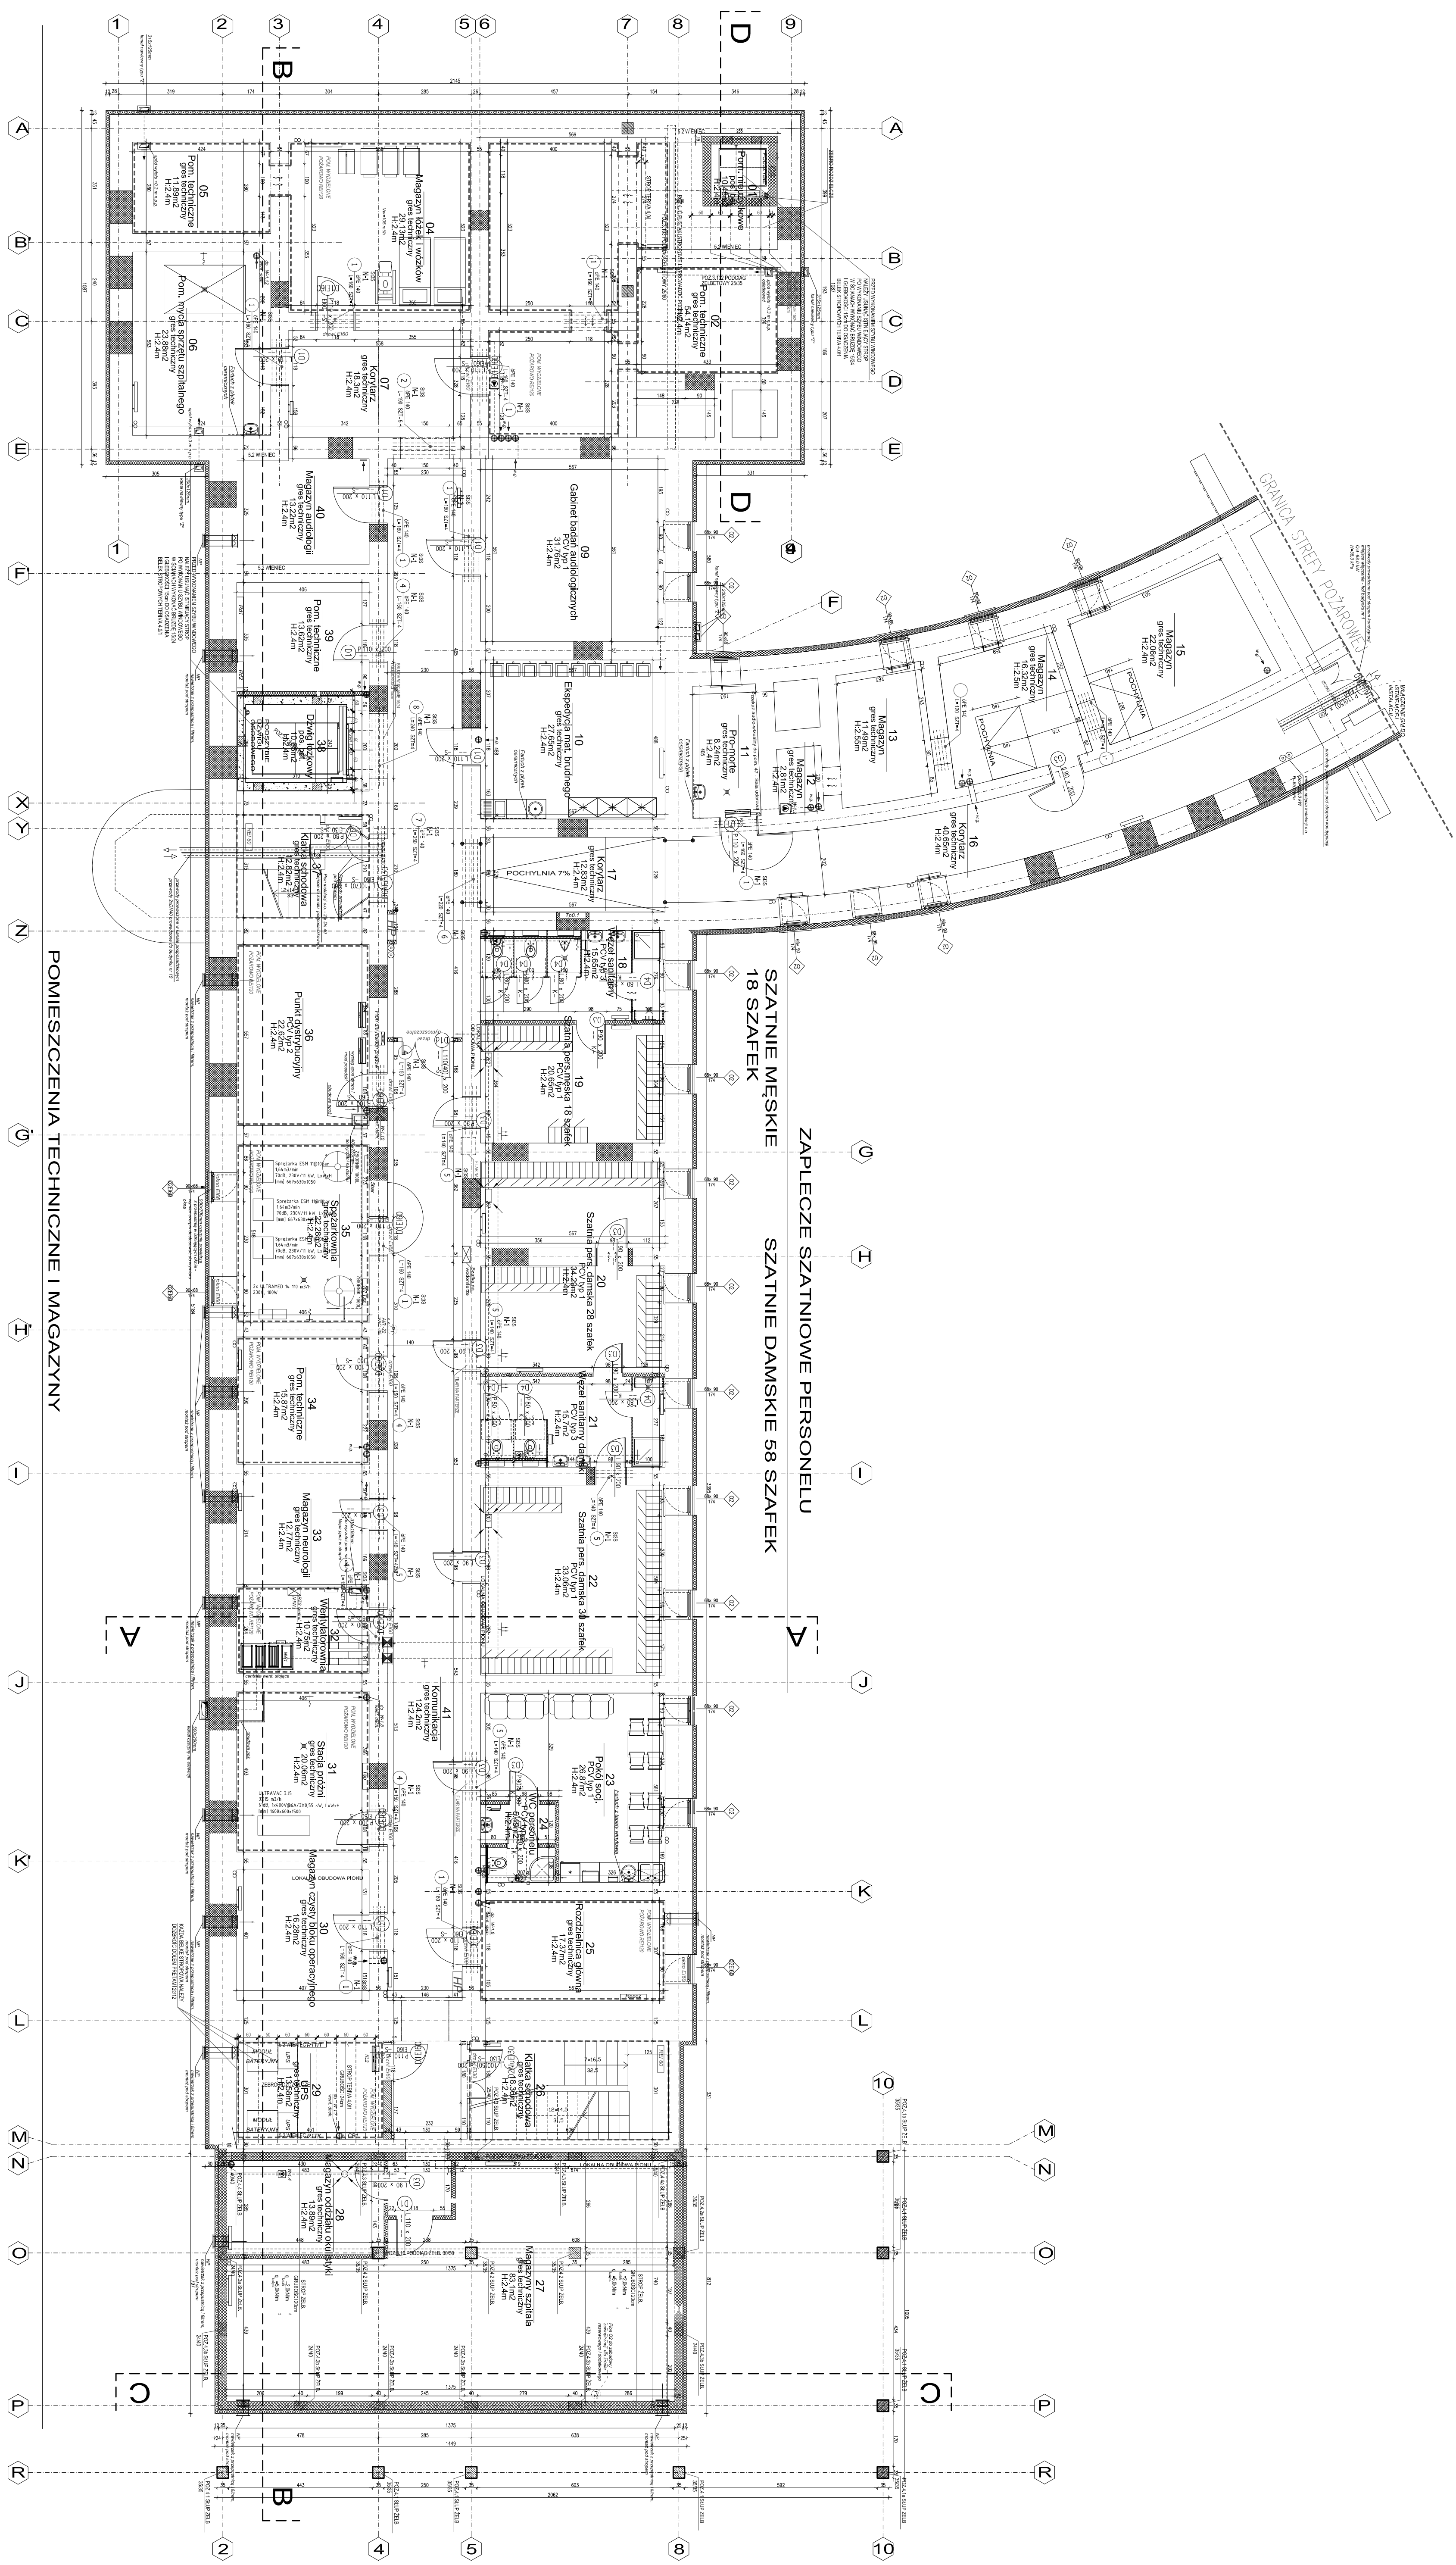


- ☐ SCIANY ISTNIEJĄCE WYKROJOWANE
 - ☒ ZAMUROWANIA - OEGIA PELINA
 - ☐ WYBURZENIA
 - ☒ SCIANY PROJEKTOWANE GK 12cm
 - ☒ SCIANY PROJEKTOWANE SILKA 24cm
 - ☒ SCIANY PROJEKTOWANE BLOCZKI BETONOWE
 - ☒ OBUJOWA LEKKA GK 8cm REI60

budimex

PROJ-PRZEM-PROJEKT
ul. Fordońska 110
85-739 Bydgoszcz

Kujawsko-Pomorskie Inwestycje Medyczne Sp. z o.o.
ul. Marii Curie-Skłodowskiej 73


Adres inwestycji:
Wrocławskie, ul. Wienińska 49, działki nr 1241-2/1, 241-2/32, 124

Przebudowa i rozbudowa budynku nr 5 Wojewódzkiego Szpitala Specjalistycznego we Wrocławku

[illegible]