


PROJEKT ZIELENI PRZYULICZNEJ W TORUNIU

ul. Prądzyńskiego, obręb 55, nr działki 104

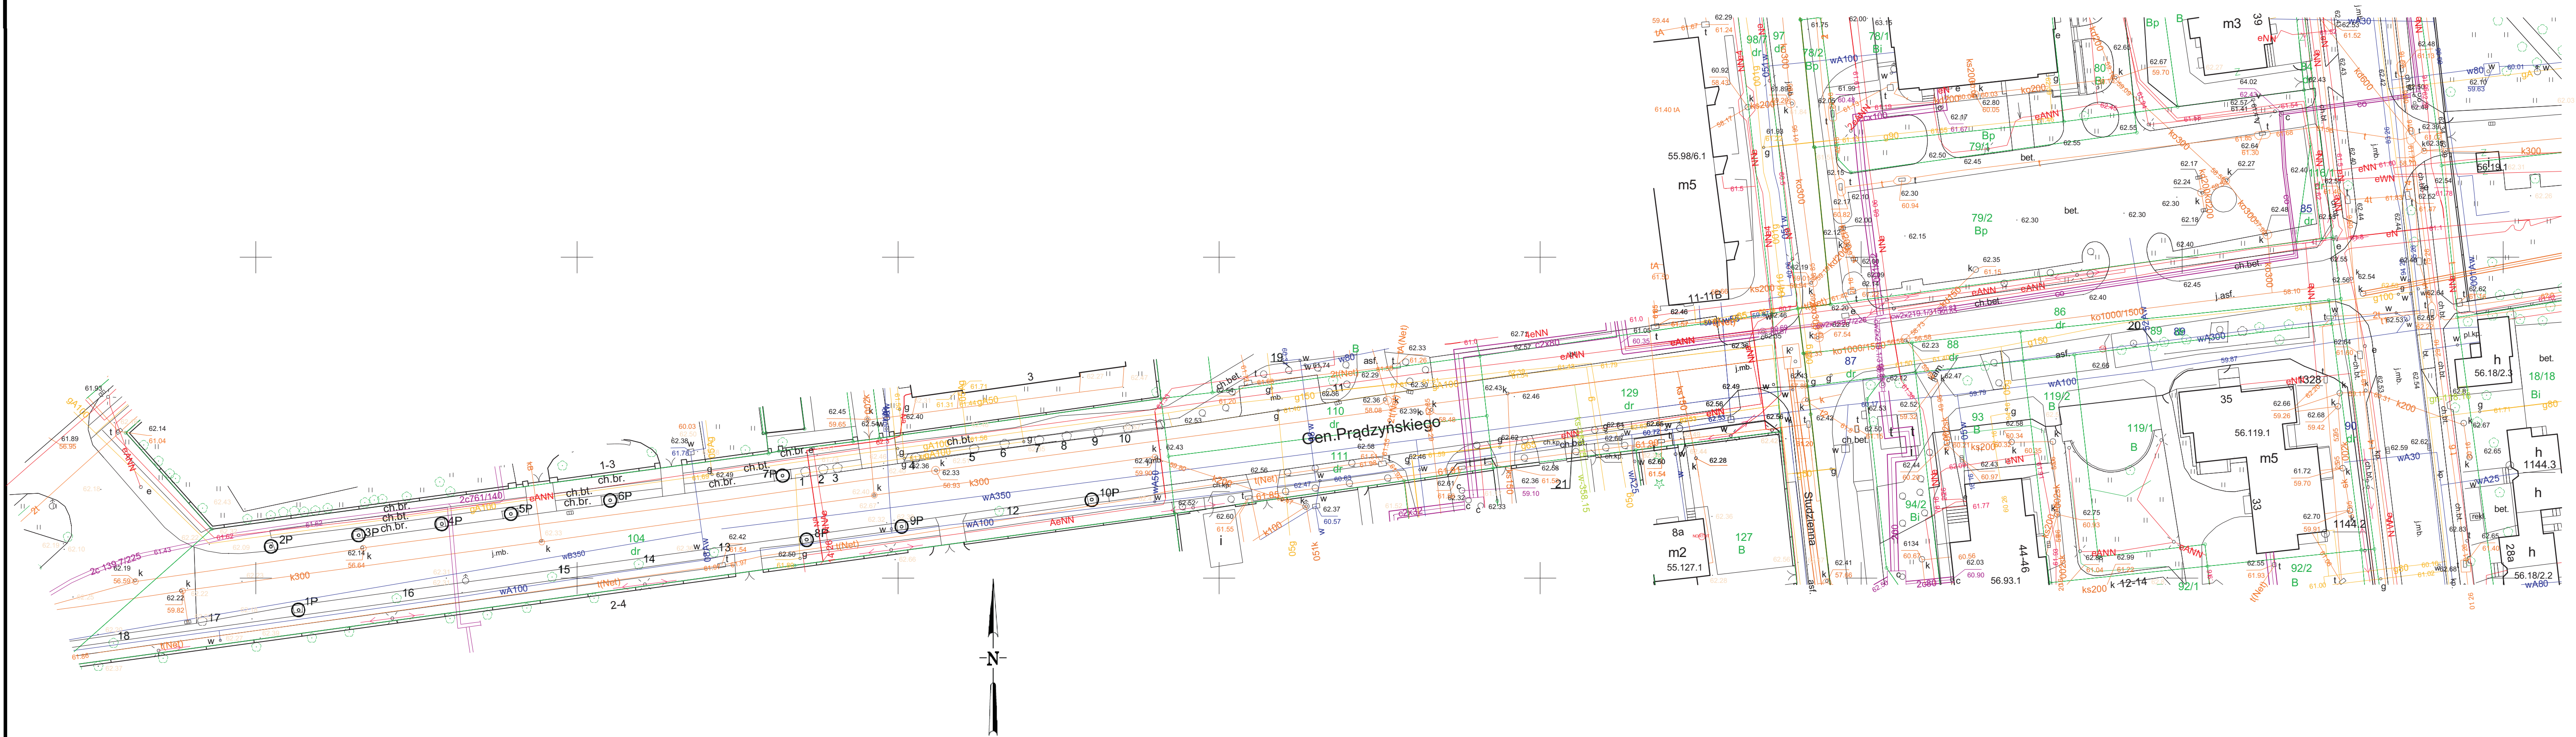

LEGENDA

- 1 DRZEWO LIŚCIASTE ISTNIEJĄCE
- 1P DRZEWO LIŚCIASTE PROJEKTOWANE

TORUŃ
Obręb 55
TORUŃ, 23.05.2016

MAPA ZASADNICZA
SKALA 1:500
1. Mapa wektorowa w technologii numerycznej w środowisku MicroStation na podstawie pierwotnej mapy zasadniczej.
2. Układ współrzędnych podstawowych: „2000”.
3. Poziom odniesienia: „Amsterdam”.

PROJEKT ZIELENI PRZYULICZNEJ W TORUNIU									
ul. Prądzyńskiego, ob. 55, działki 104									
INWESTOR:			Kujawsko Pomorskie Inwestycje Medyczne Sp. z o.o. Plac Teatralny 2, 87-100 Toruń						
WYKONAWCA:			artGarden, Agnieszka Lewandowska Sp.j. ul. Storczykowska 4 B /5/, 87-100 Toruń						
PROJEKTANT, NADZÓR:			mgr. inż. Agnieszka Lewandowska						
PROJEKTANT:			inż. arch. kraj. Wioletta Wasyluk						
PROJEKTANT:			Mateusz Przybyszewski						
ADRES:			ul. Prądzyńskiego, 87-100 Toruń				SKALA		1:500
POZYCJA		21	OBRĘB	55	NR DZIAŁKI	104	DATA		05.07.2016r.