



PROJEKT ZIELENI PRZYULICZNEJ W TORUNIU
ul. Polna, obręb 30, nr działki 218

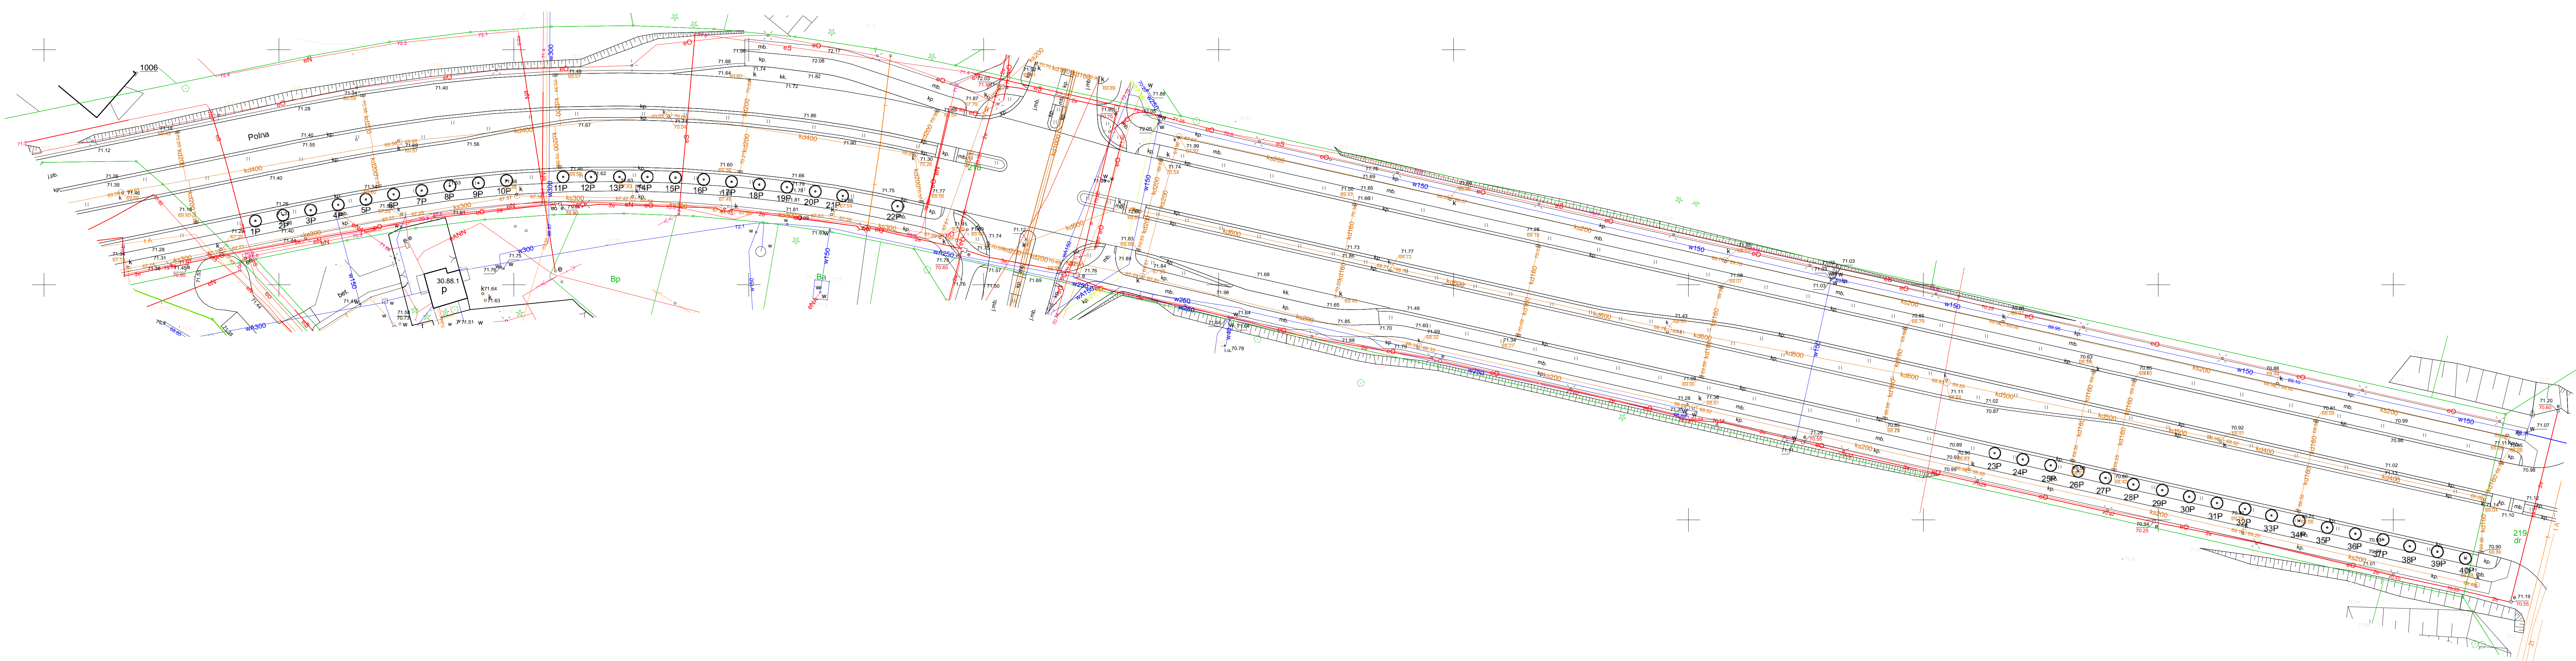

LEGENDA
1. DRZEWO LIŚCIASTE ISTNIEJĄCE
1P. DRZEWO LIŚCIASTE PROJEKTOWANE

TORUŃ MAPA ZASADNICZA
Obręb 30 SKALA 1:500
1. Mapa wektorowa w technologii numerycznej w środowisku MicroStation na podstawie planu sytuacyjnego z 2007 r.
2. Układ współrzędnych podstawowych: 2000.
3. Północ odniesienia „Amsterdam”.

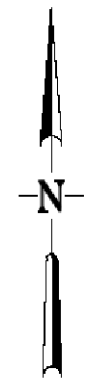

PROJEKT ZIELENI PRZYULICZNEJ W TORUNIU ul. Polna, ob. 30, działki 218					
INWESTOR:		Kujawsko Pomorskie Inwestycje Miejscowe Sp. z o.o. Plac Teatralny 5, 87-100 Toruń			
WYKONAWCA:		artGarden, Agnieszka Lewandowska Sp. j. ul. Słowackiego 4 B/5, 87-100 Toruń			
PROJEKTANT:		mgr inż. Agnieszka Lewandowska			
PROJEKTANT:		mgr inż. arch. inż. Wiktoria Wasiłk			
PROJEKTANT:		Marek Przybyłowski			
ADRES:		ul. Polna, ob. 30, działki 218		SKALA 1:500	
POZYCJA	WYK.	OBREB	30	NR DZIAŁKI	218
				DATA	24.07.2016