


PROJEKT ZIELENI PRZYULICZNEJ W TORUNIU

ul. Lipnowska, obręb 68, nr działki 233

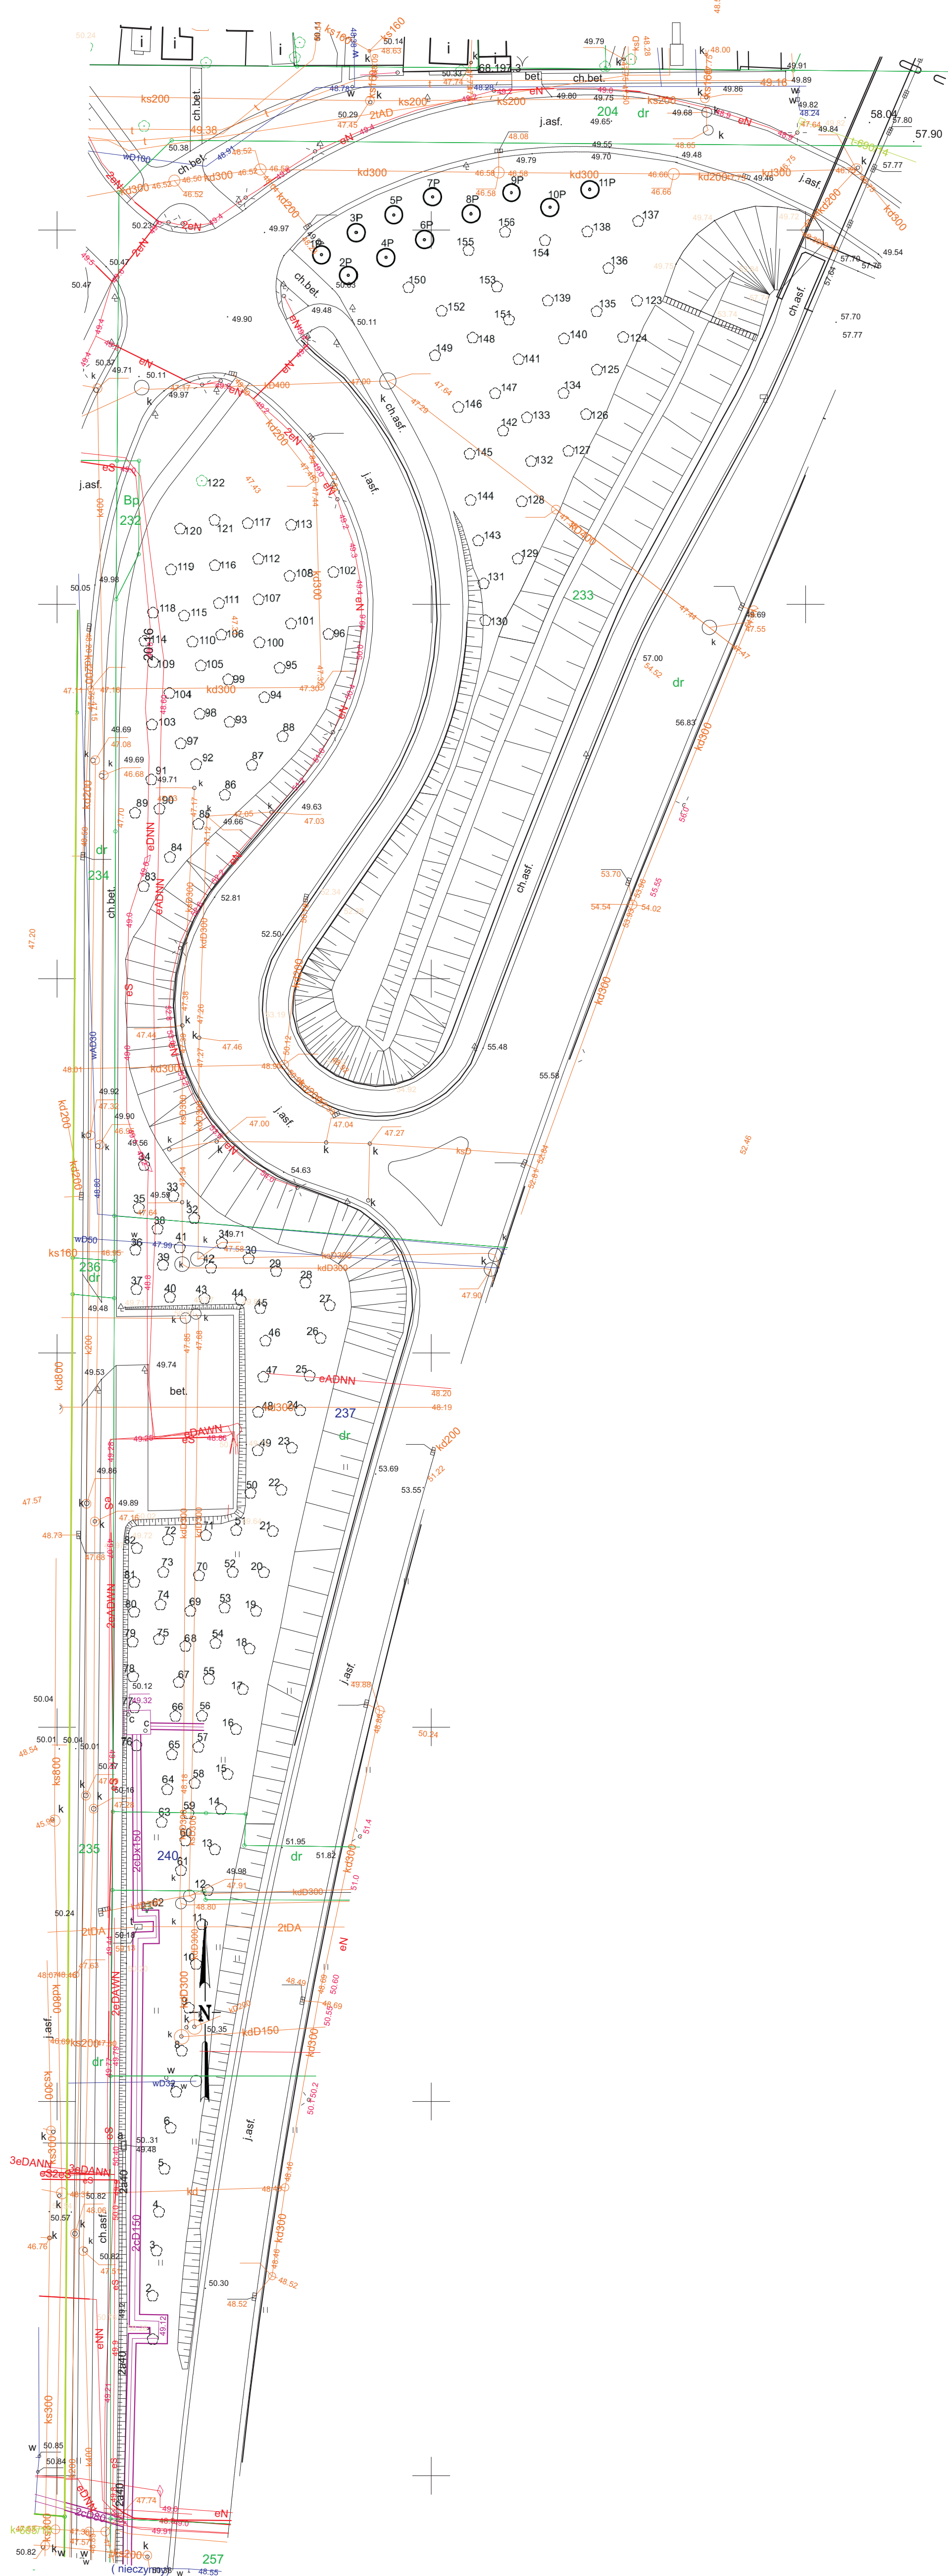

LEGENDA

- ¹ DRZEWO LIŚCIASTE ISTNIEJĄCE
- ^{1P} DRZEWO LIŚCIASTE PROJEKTOWANE

TORUŃ

Obwód 68
TORUŃ, 23.06.2016

MAPA ZASADNICZA

SKALA 1:500
1. Mapa wektorowa w technologii numerycznej w środowisku MicroStation na podstawie pierwotnych mapy zasadniczej.
2. Układ współrzędnych podstawowych: „2000”.
3. Poziom odniesienie: „Amsterdam”.

PROJEKT ZIELENI PRZYULICZNEJ W TORUNIU						
ul. Lipnowska, ob. 68 działki 233						
INWESTOR:		Kujawsko Pomorskie Inwestycje Medyczne Sp. z o.o. Plac Teatralny 2, 87-100 Toruń			 K P I M	
WYKONAWCA:		artGarden, Agnieszka Lewandowska Sp. z o.o. ul. Storczykowa 4 B / 5, 87-100 Toruń			 artGarden AGNIESZKA LEWANDOWSKA	
PROJEKTANT, NADZOR:		mgr. inż. Agnieszka Lewandowska				
PROJEKTANT:		inż. arch. krz. Wioletta Wasyluk				
PROJEKTANT:		Mateusz Przybyłowski				
ADRES:		ul. Lipnowska, 87-100 Toruń		SKALA		1:500
POZYCJA	12	OBREB	68	NR DZIAŁKI	233	DATA
						26.07.2016r.