


PROJEKT ZIELENI PRZYULICZNEJ W TORUNIU  
Park Tysiąclecia na Podgórzu, obręb 38, nr działki 104

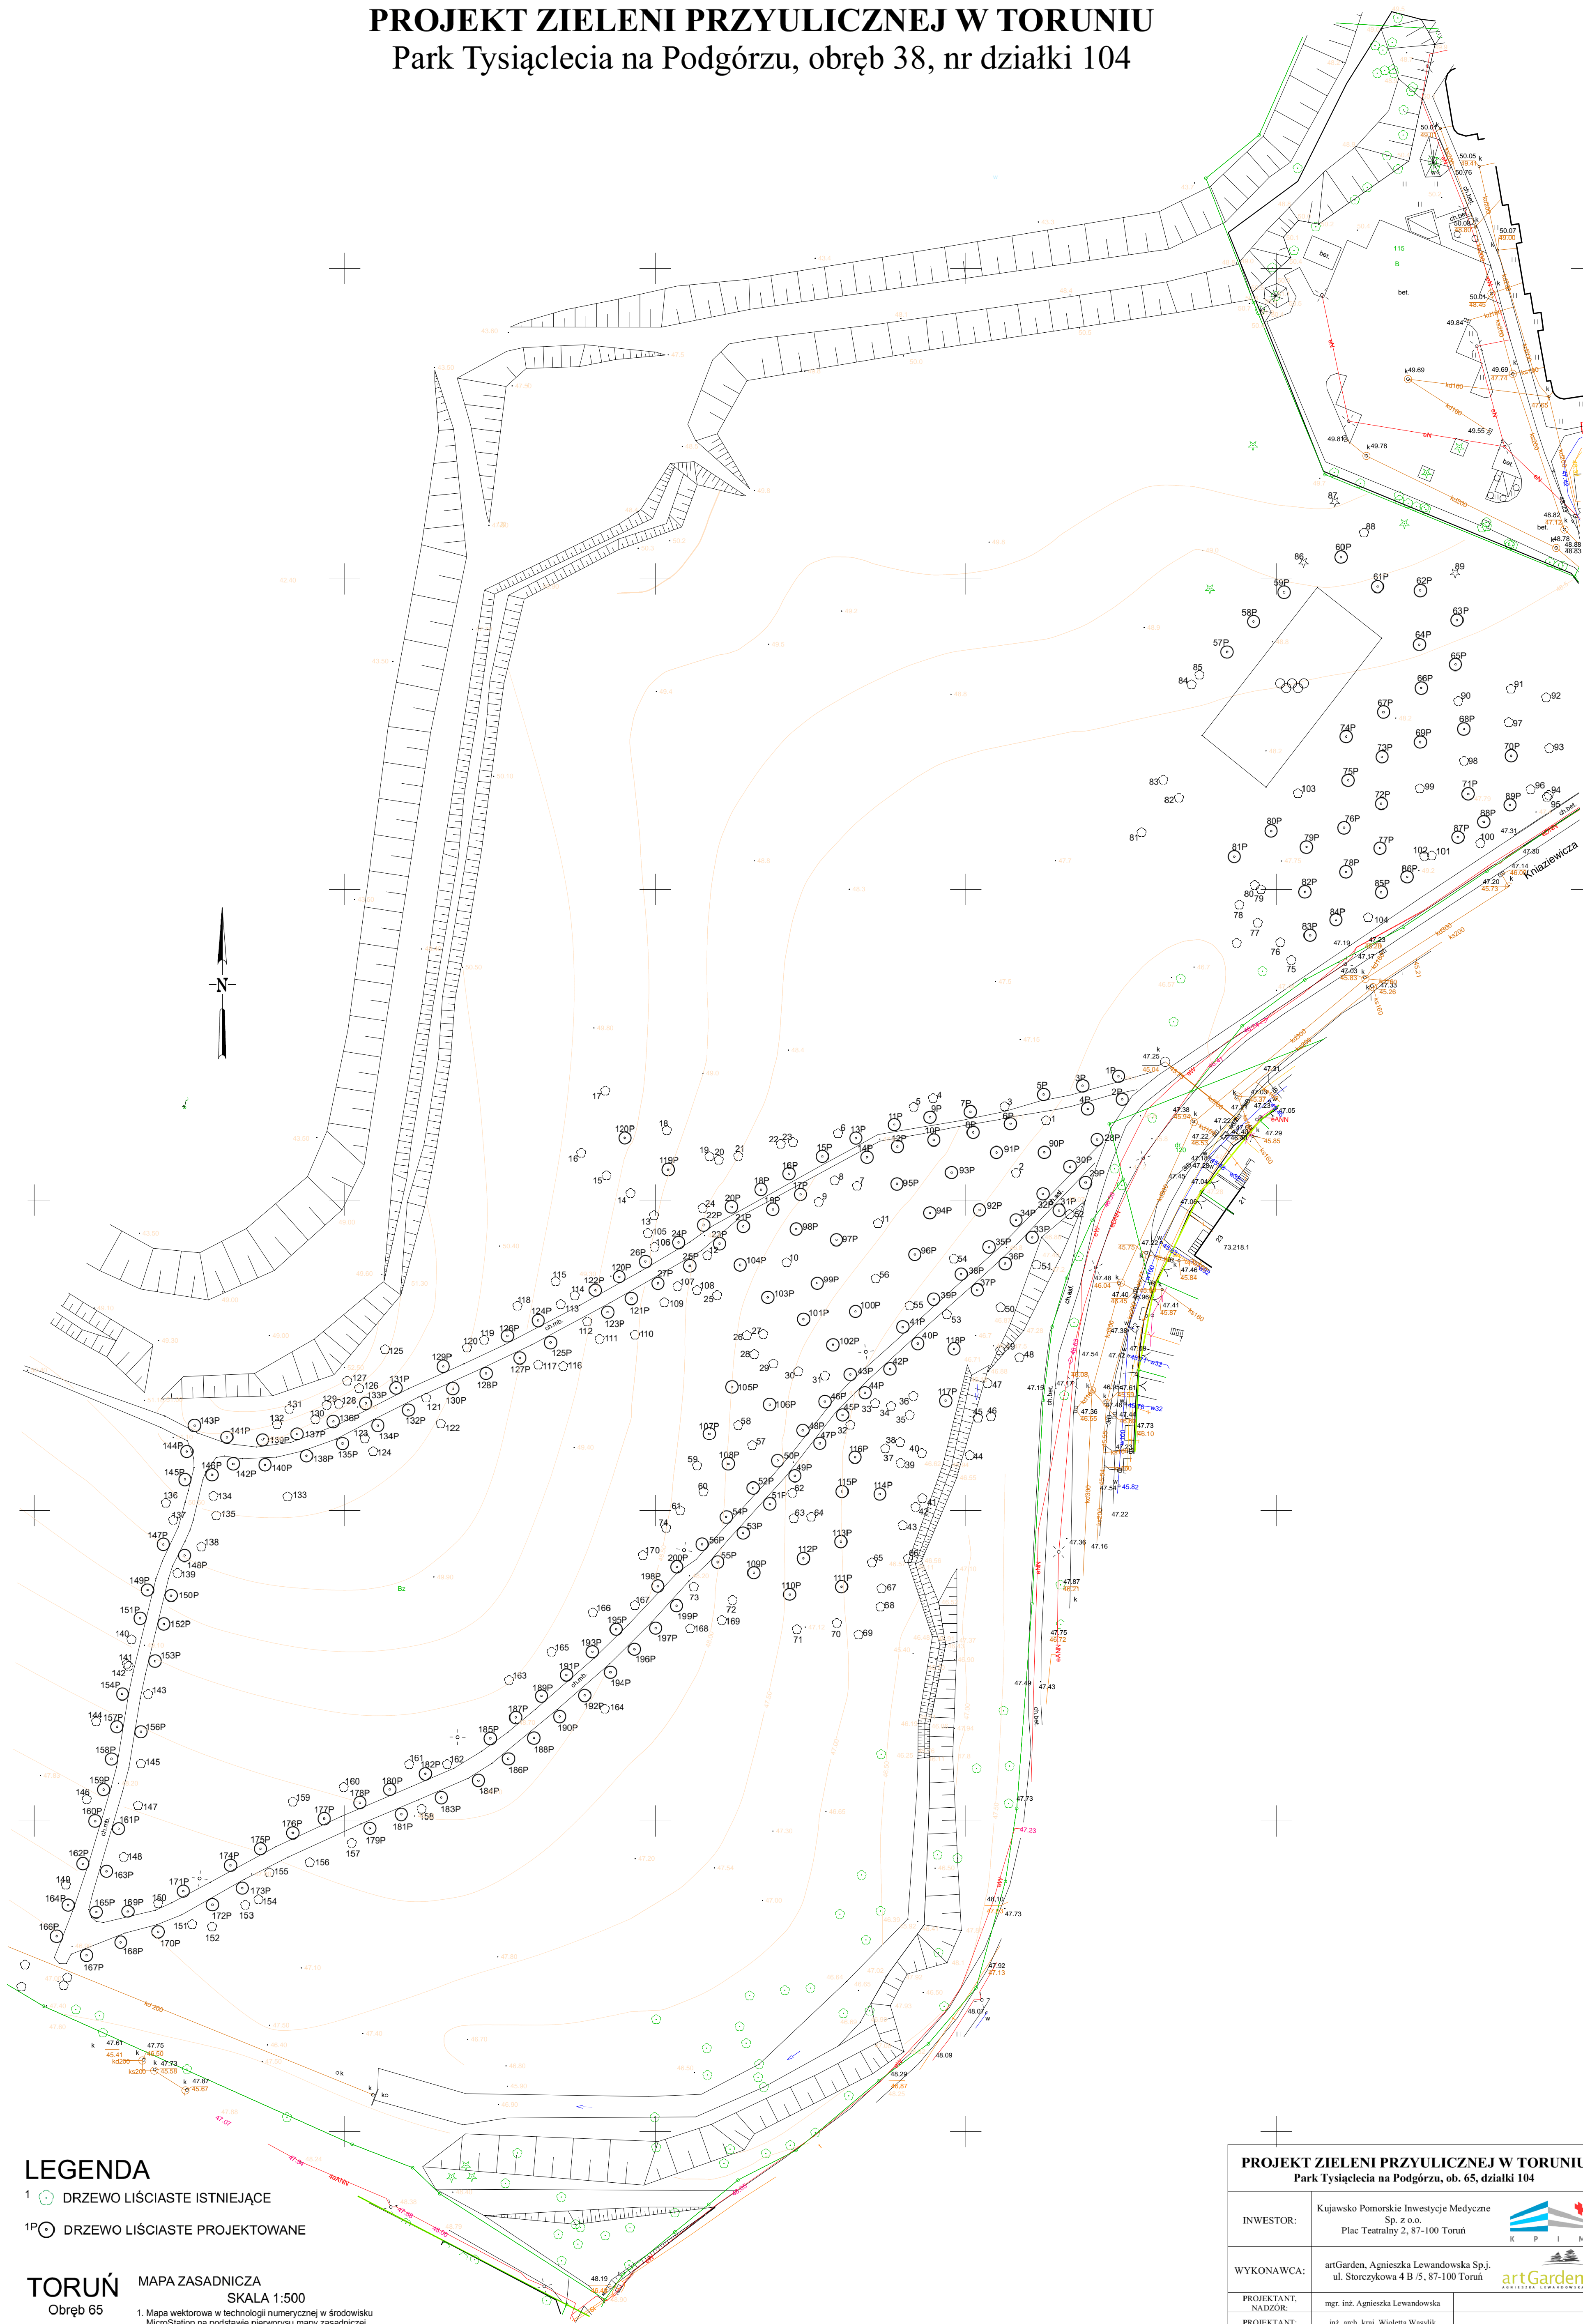

- LEGENDA**
- 1 DRZEWO LIŚCIASTE ISTNIEJĄCE
- 1P DRZEWO LIŚCIASTE PROJEKTOWANE

**TORUŃ** MAPA ZASADNICZA  
Obręb 65 SKALA 1:500

1. Mapa wektorowa w technologii numerycznej w środowisku MicroStation na podstawie pierwotnej mapy zasadniczej.  
2. Układ współrzędnych podstawowych: „2000”.  
3. Poziom odniesienia: „Amsterdam”.

TORUŃ, 23.06.2016

PROJEKT ZIELENI PRZYULICZNEJ W TORUNIU							
Park Tysiąclecia na Podgórzu, ob. 65, działki 104							
INWESTOR:		Kujawsko Pomorskie Inwestycje Medyczne Sp. z o.o. Plac Teatralny 2, 87-100 Toruń					
WYKONAWCA:		artGarden, Agnieszka Lewandowska Sp.j. ul. Storczykowa 4 B.5, 87-100 Toruń					
PROJEKTANT, NADZOR:		mgr inż. Agnieszka Lewandowska					
PROJEKTANT:		inż. arch. kraj. Wioletta Wasylak					
PROJEKTANT:		Mateusz Przybyszewski					
ADRES:		Park Tysiąclecia na Podgórzu, 87-100 Toruń			SKALA:	1:500	
POZYCJA	35	OBREB	65	NR DZIAŁKI	104	DATA	11.08.2016r.