


PROJEKT ZIELENI PRZYULICZNEJ W TORUNIU  
ul. Andersa, obręb 75, nr działki 1/56, 1/41

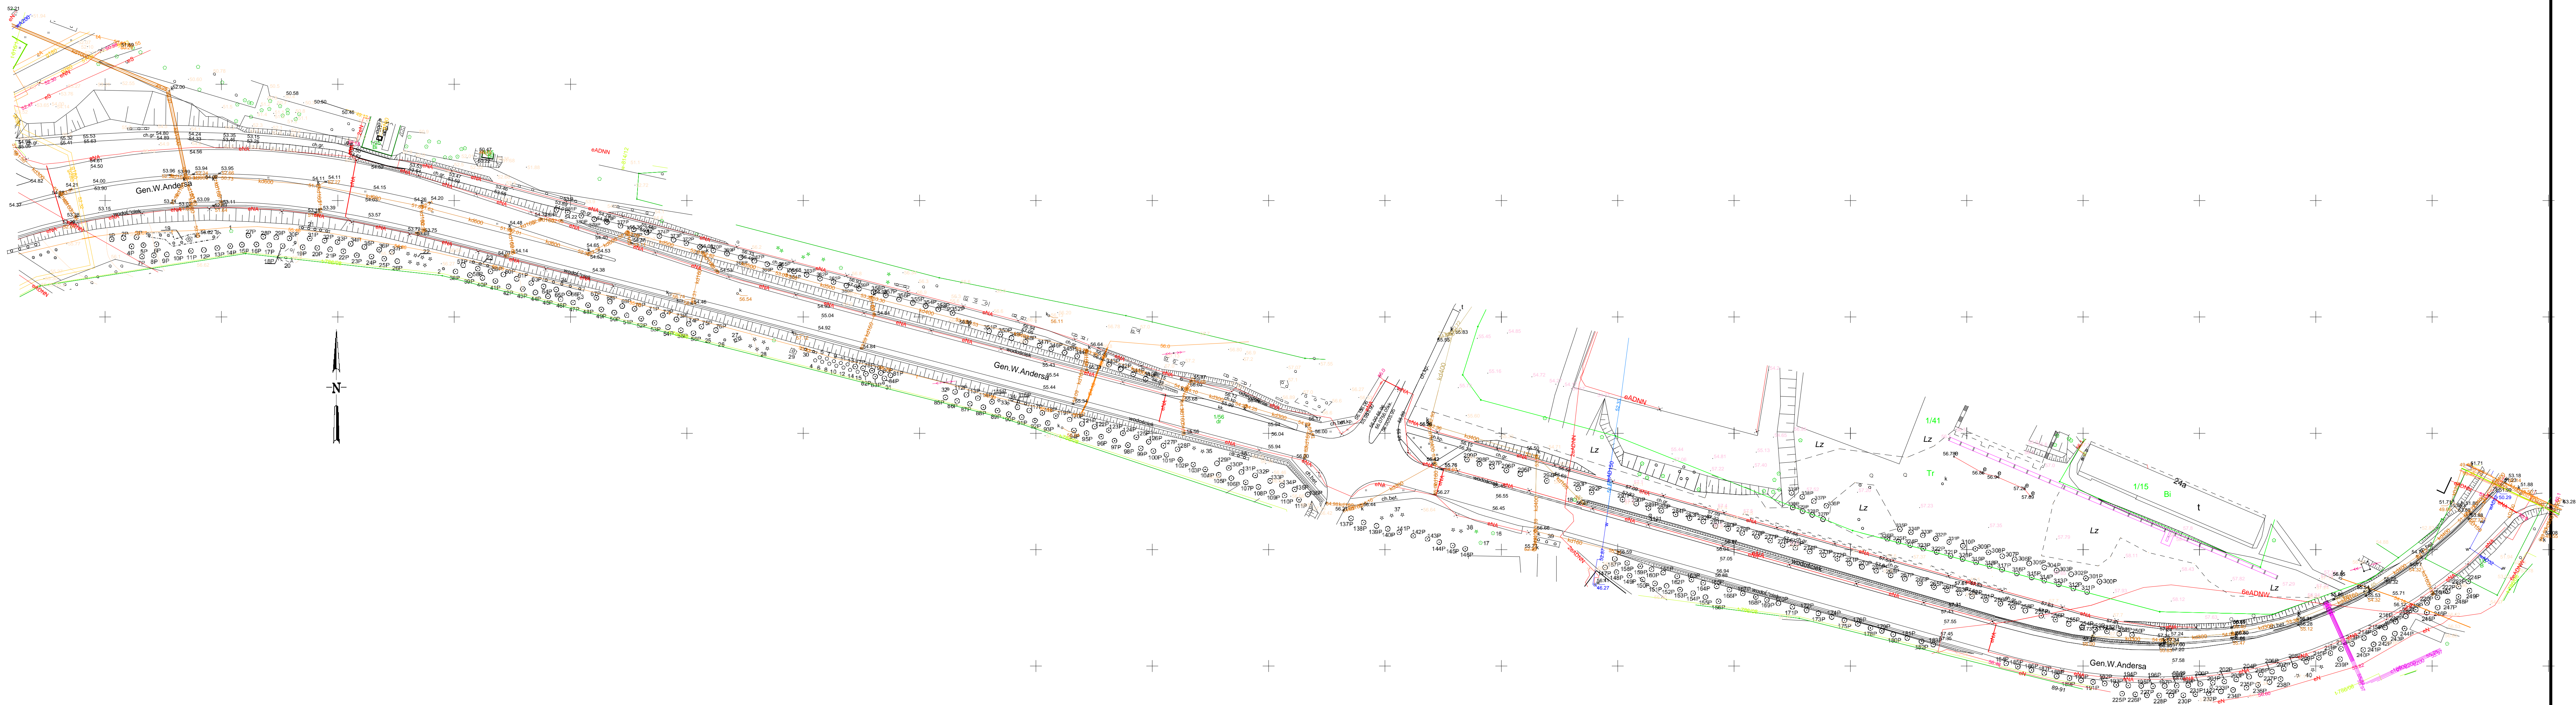

LEGENDA  
1 DRZEWO LIŚCIASTE ISTNIEJĄCE  
1P DRZEWO LIŚCIASTE PROJEKTOWANE

TORUŃ MAPA ZASADNICZA  
Obręb 75 SKALA 1:500  
TORUŃ, 23.06.2016  
1. Mapa wektorowa w technologii numerycznej w środowisku MicroStation na podstawie planów i innych źródeł danych;  
2. Uśredniony współrzędnych podłoża w skali 1:500;  
3. Poziom odniesienia: Amsterdamski.

PROJEKT ZIELENI PRZYULICZNEJ W TORUNIU					
ul. Andersa, ob. 75, działki 1/56, 1/41					
INWESTOR:	Kujawsko Pomorskie Inwestycje Modyczne Sp. z o.o.				
WYKONAWCA:	artGarden, Agnieszka Lewandowska Sp. z o.o.				
PROJEKTANT:	mgr inż. Agnieszka Lewandowska				
PROJEKTANT:	mgr inż. Andrzej Włodarczyk				
PROJEKTANT:	Mariusz Przybyłowicz				
ADRES:	ul. Andersa, 87-100 Toruń		SKALA	1:1000	
PROJEKTANT	10	00000	10	00000	1000
PROJEKTANT	10	00000	10	00000	1000