


PROJEKT ZIELENI PRZYULICZNEJ W TORUNIU

ul. Brzoskwiniowa, obręb 28, nr działki 28/1, 23/3, 24/6, 212, 72/32, 69/2, 211

1/2

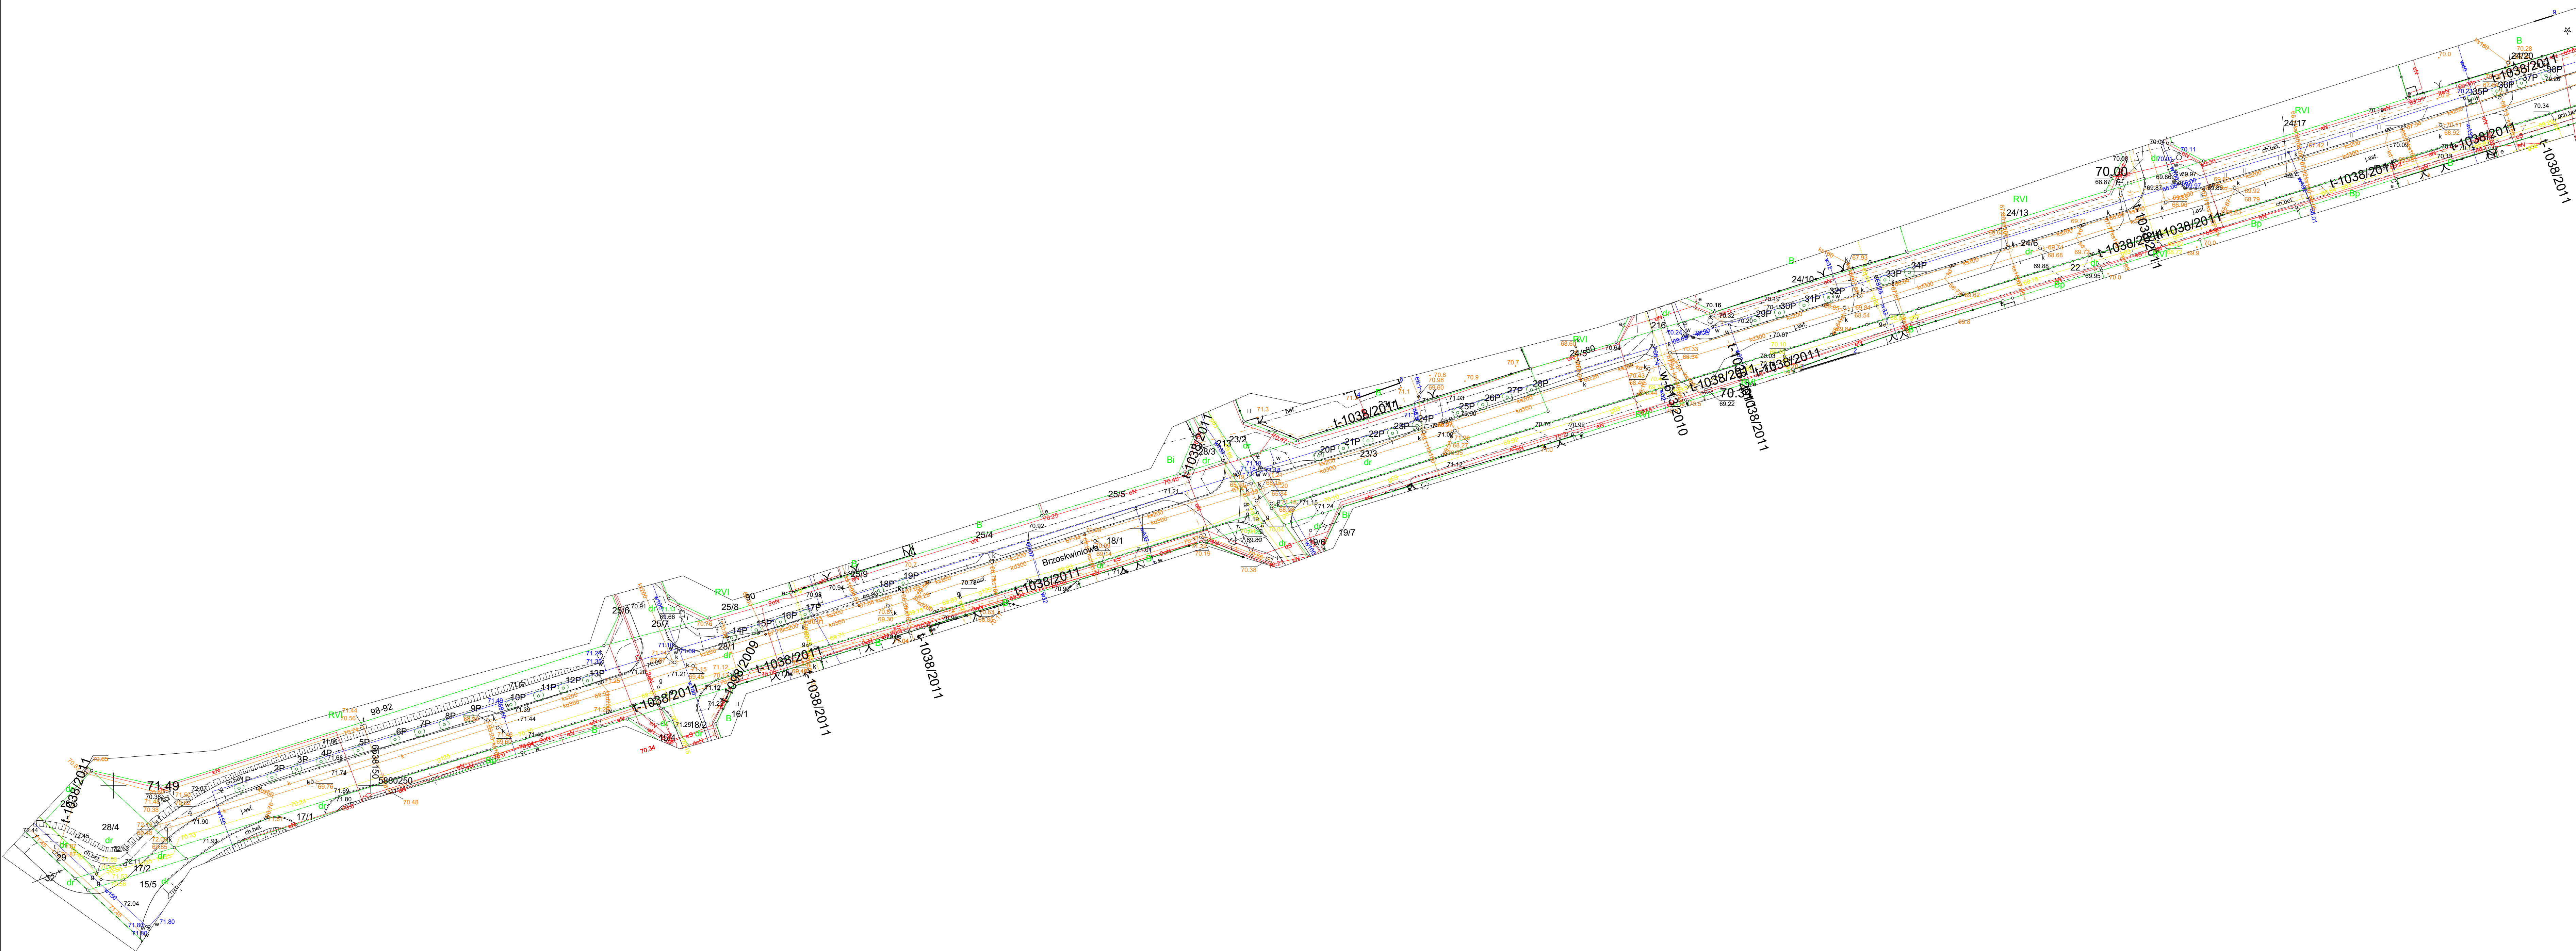

LEGENDA

- 1 DRZEWO LIŚCIASTE ISTNIEJĄCE
- 1P DRZEWO LIŚCIASTE PROJEKTOWANE

MAPA ZASADNICZA
SKALA 1:500



TORUŃ
Obręb 28

TORUŃ, 17.03.2017r.

1. Mapa wektorowa w technologii numerycznej w środowisku MicroStation na podstawie pierworysu mapy zasadniczej.
2. Układ współrzędnych podstawowych: „2000”.
3. Poziom odniesienia: „Amsterdam”.

1/2

PROJEKT ZIELENI PRZYULICZNEJ W TORUNIU ul. Brzoskwiniowa, ob. 28, działki 28/1, 23/3, 24/6, 212, 72/32, 69/2, 211

INWESTOR:		Kujawsko Pomorskie Inwestycje Medyczne Sp. z o.o. Plac Teatralny 2, 87-100 Toruń					
WYKONAWCA:		artGarden, Agnieszka Lewandowska Sp.j. ul. Stępczykowska 4 B /5, 87-100 Toruń					
PROJEKTANT, NADZÓR:		mgr. inż. Agnieszka Lewandowska					
PROJEKTANT:		inż. arch. kraj. Wioletta Wasyluk					
PROJEKTANT:		inż. arch. kraj. Mateusz Przybylszewski					
ADRES:		ul. Brzoskwiniowa, 87-100 Toruń				SKALA:	1:500
POZYCJA	41	OBRĘB	28	NR DZIAŁKI	28/1, 23/3, 24/6, 212, 72/32, 69/2, 211	DATA	25.03.2017r.