



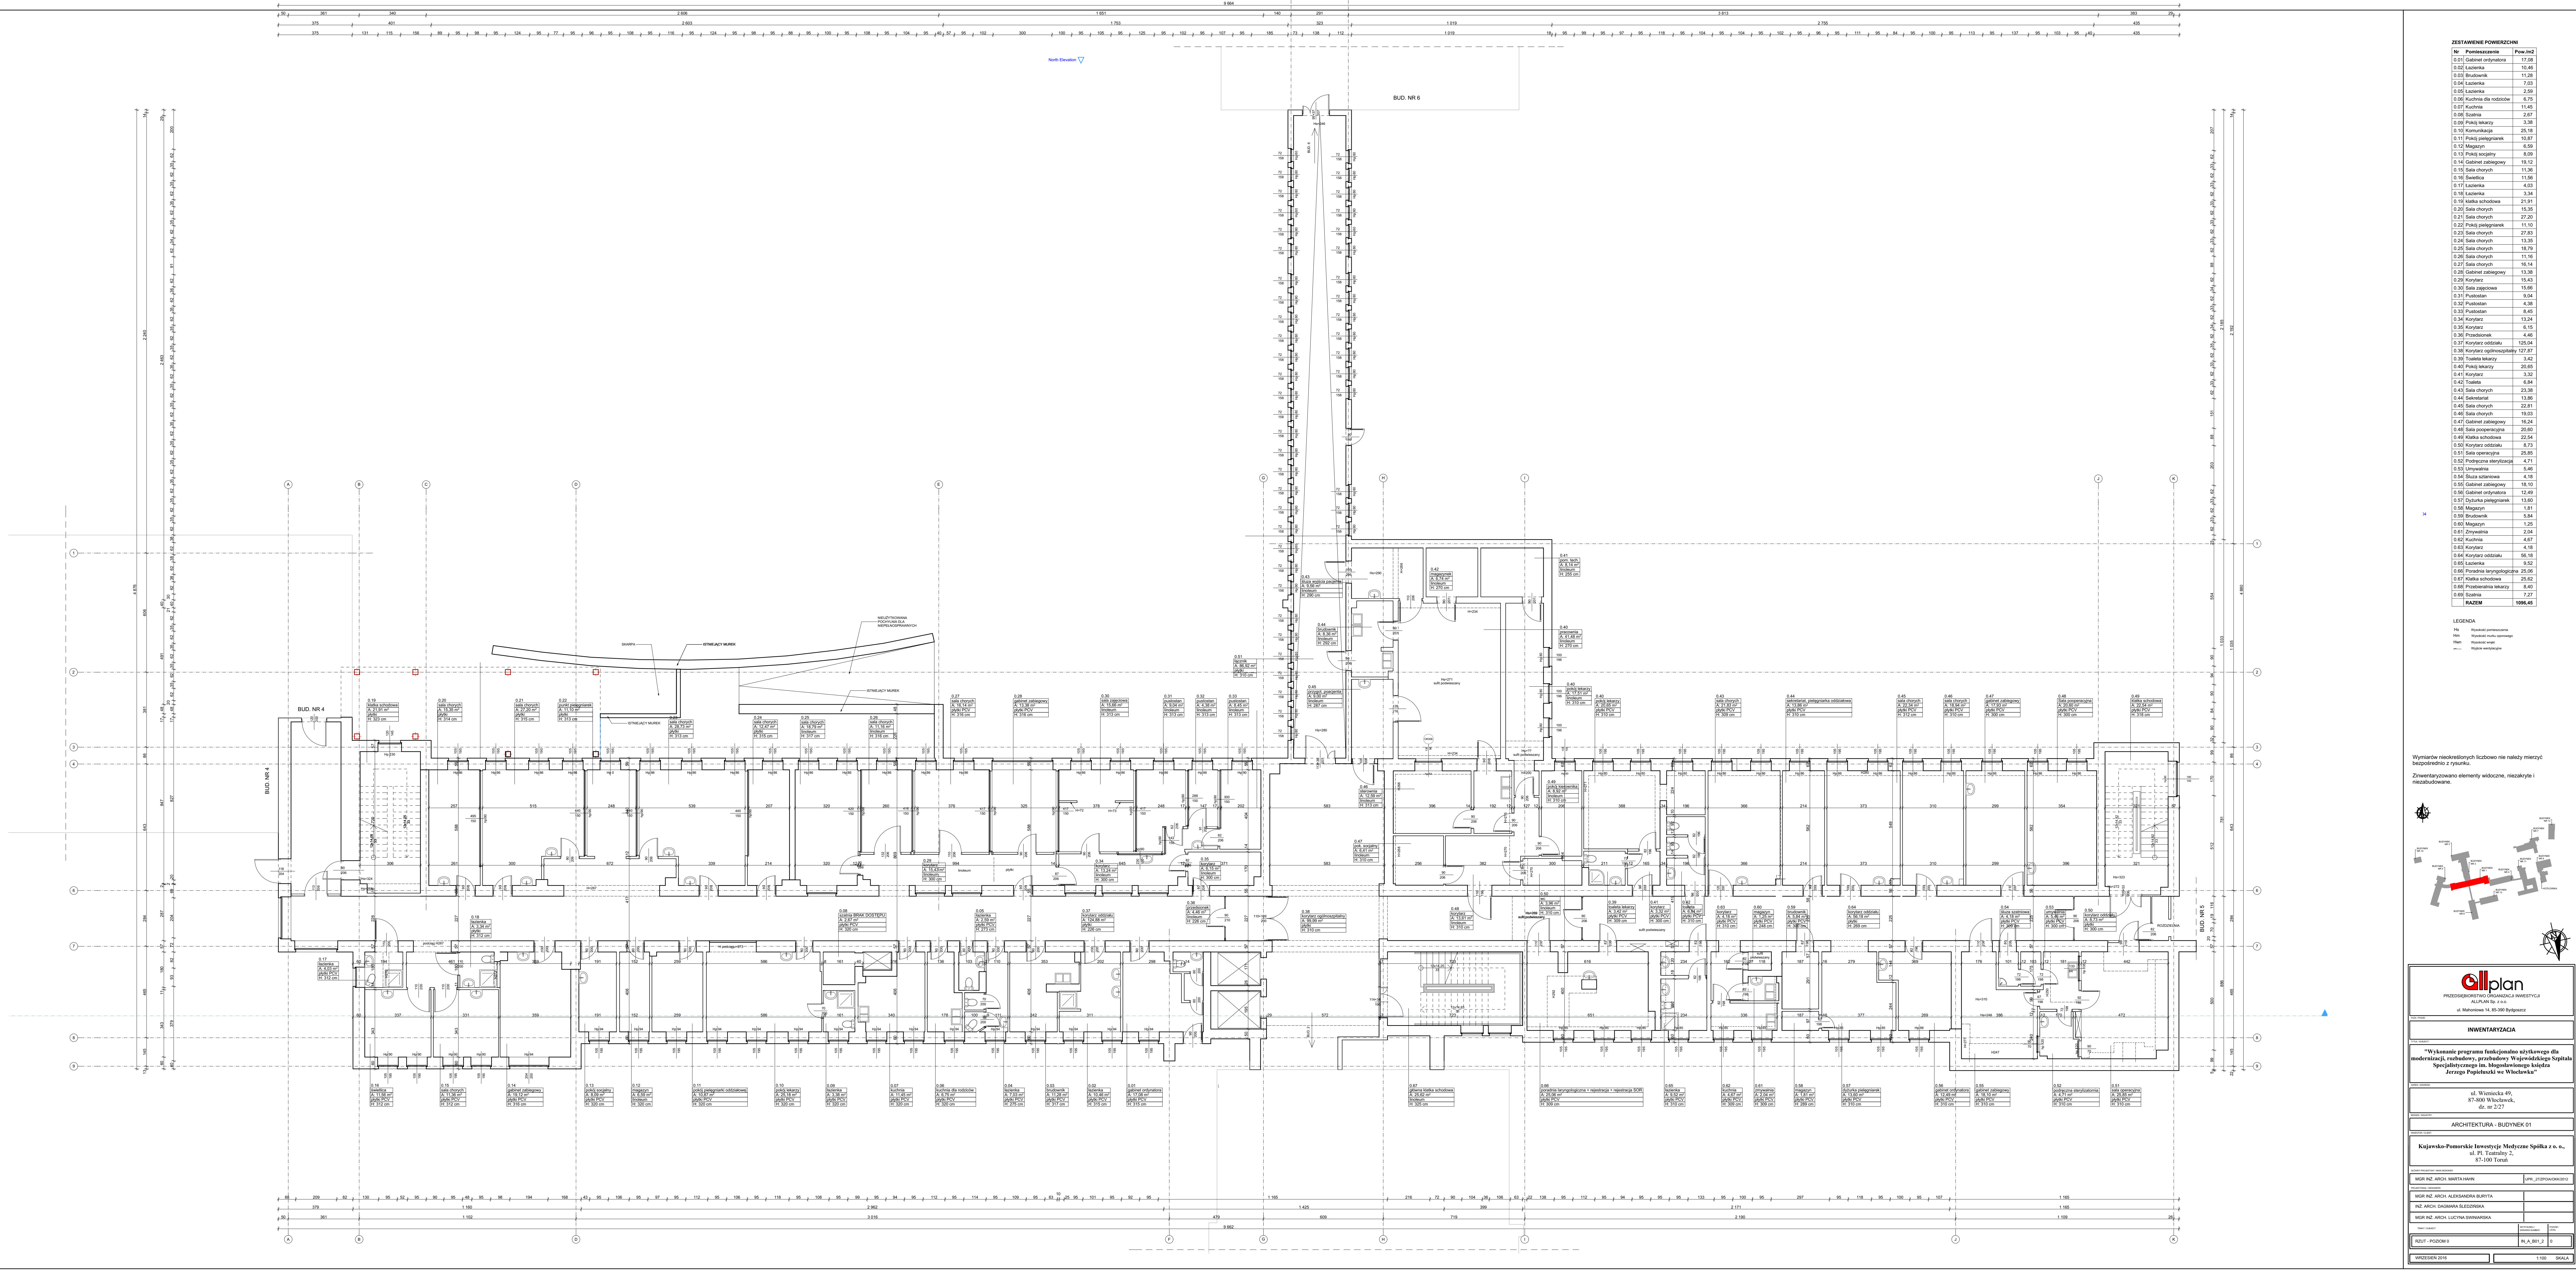

ZESTAWIENIE POWIERZCHNI		
Nr	Pomieszczenie	Pow.m2
0.01	Gabinet ordynatora	17,08

LEGENDA	
PL	Wysokość pomieszczenia

Wymiary nieokreślonych liczbowo nie należy mierzyc bezpośrednio z rysunku.

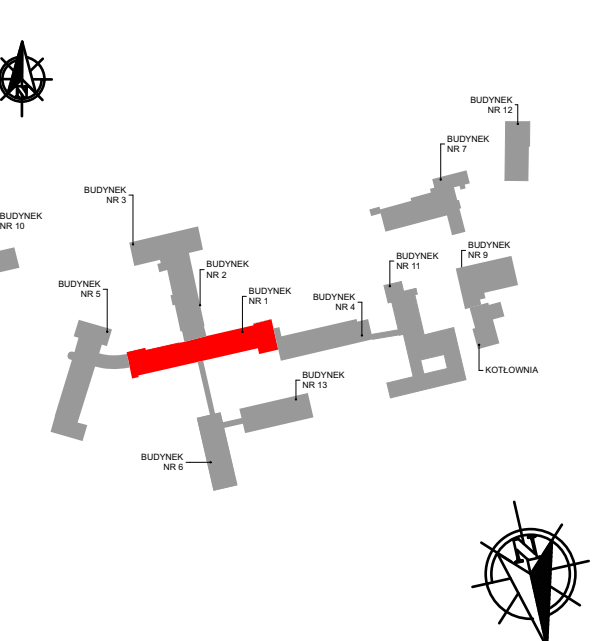


INWENTARYZACJA

Jerzego Popiełuszki w Włocławku"

dz. nr 2/27

ARCHITEKTURA - BUDYNEK 01

Kujawsko-Pomorskie Inwestycje Medyczne Spółka z o.o.,
87-100 Toruń

MGR INŻ. ARCH. MARTA WAWR

MGR INŻ. ARCH. ALEKSANDRA BURTA





1:100

SKALA