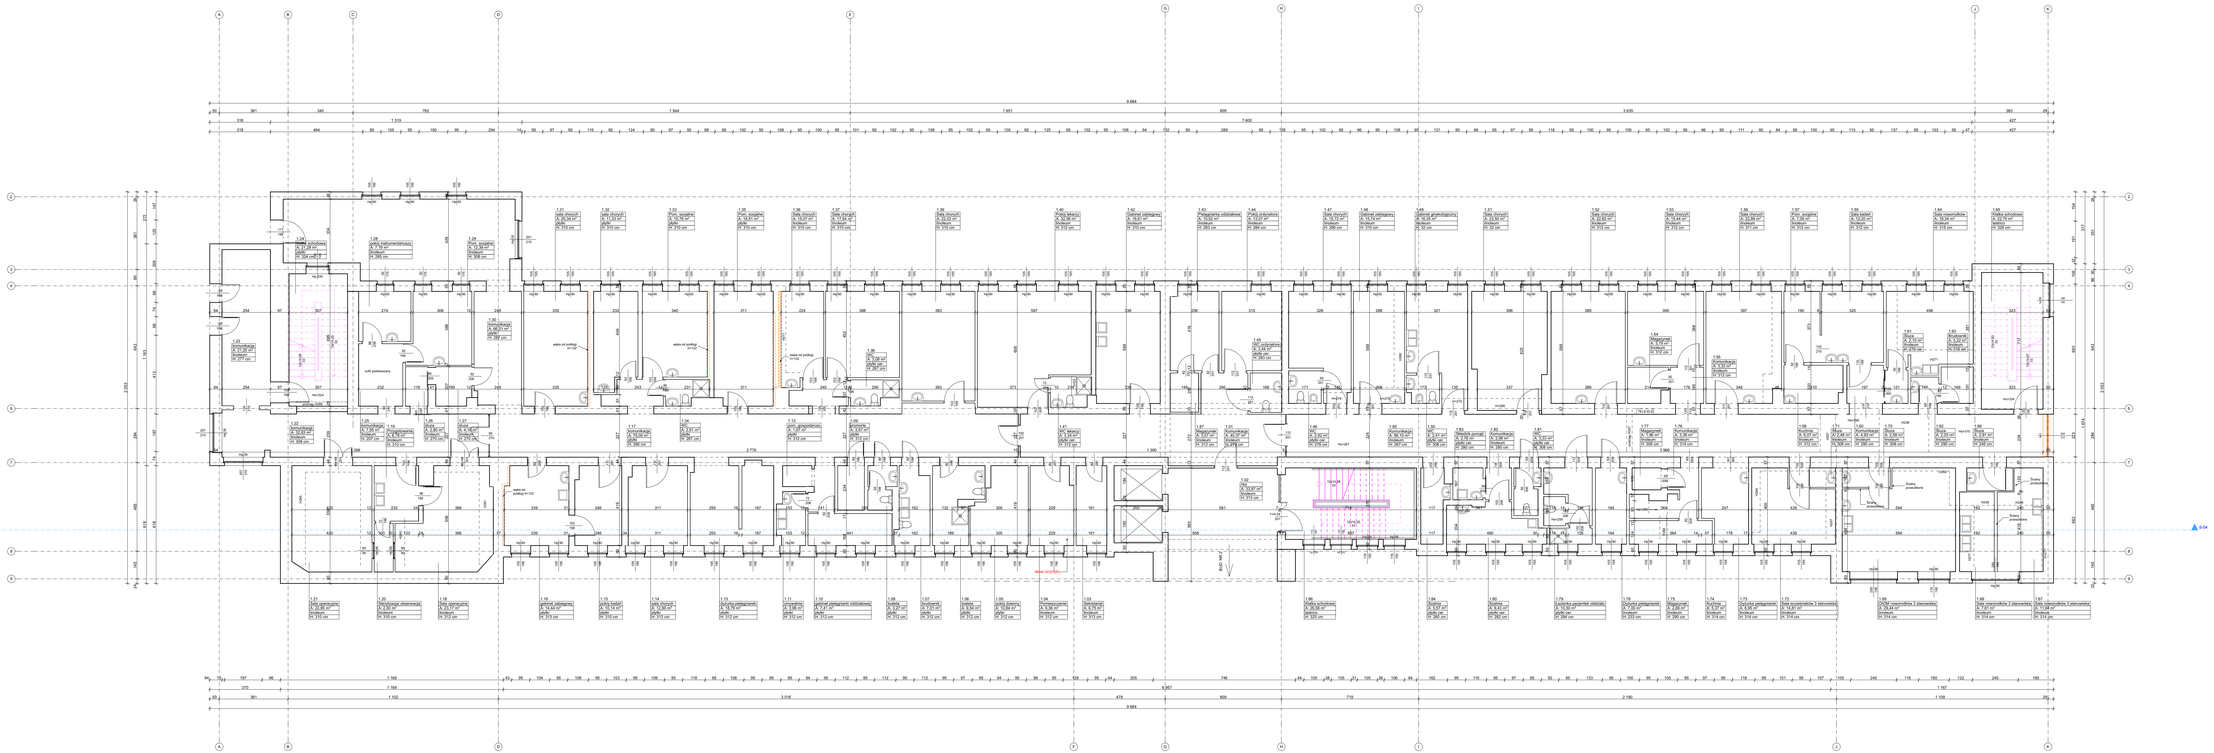



LEGENDA

Pow.	Wysokość pomieszczenia
Hm.	Wysokość mufy opaskowej
Hwn.	Wysokość wnęki
Hw.	Wysokość warstwy

Wymiarów nieokreślonych liczbowo nie należy mierzyć bezpośrednio z rysunku.

Zinwentaryzowano elementy widoczne, niezakryte i niezabudowane.

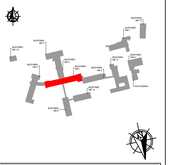

allplan
PRZEDSIĘBIORSTWO ORGANIZACJI INWESTYCJI
ALLPLAN Sp. z o.o.
ul. Mahoniowa 14, 85-395 Bydgoszcz

Nazwa branży: **INWENTARYZACJA**

Nazwa zadania:

"Wykonanie programu funkcjonalno użytkowego dla modernizacji, rozbudowy, przebudowy Wojewódzkiego Szpitala Specjalistycznego im. błogosławionego księdza Jerzego Popiełuszki we Włocławku"

Adres zadania:

ul. Wieniecka 49,
87-800 Włocławek,
dz. nr 2/27

Nazwa rysunku:

ARCHITEKTURA - BUDYNEK 01

Zamawiający / inwestor:

Kujawsko-Pomorskie Inwestycje Medyczne Spółka z o. o.,
ul. Pl. Teatralny 2,
87-100 Toruń

Autorzy projektu i ich uprawnienia:

MGR INŻ. ARCH. MARTA HAHN	UPR. 27/POM/KHO/07/U

Współpraca zawodowa:

MGR INŻ. ARCH. ALEKSANDRA BURYTA	
INŻ. ARCH. DAGMARA SLEDZIŃSKA	
MGR INŻ. ARCH. LUCYNA SKRAWSKA	

Nazwa / nazwy:	Numer(y) rysunku(ów):	Skala:
RZUT - PIĘDZIOM +1	IN_A_B01_3	+1

WRZESIEŃ 2016	1:100 SKALA