



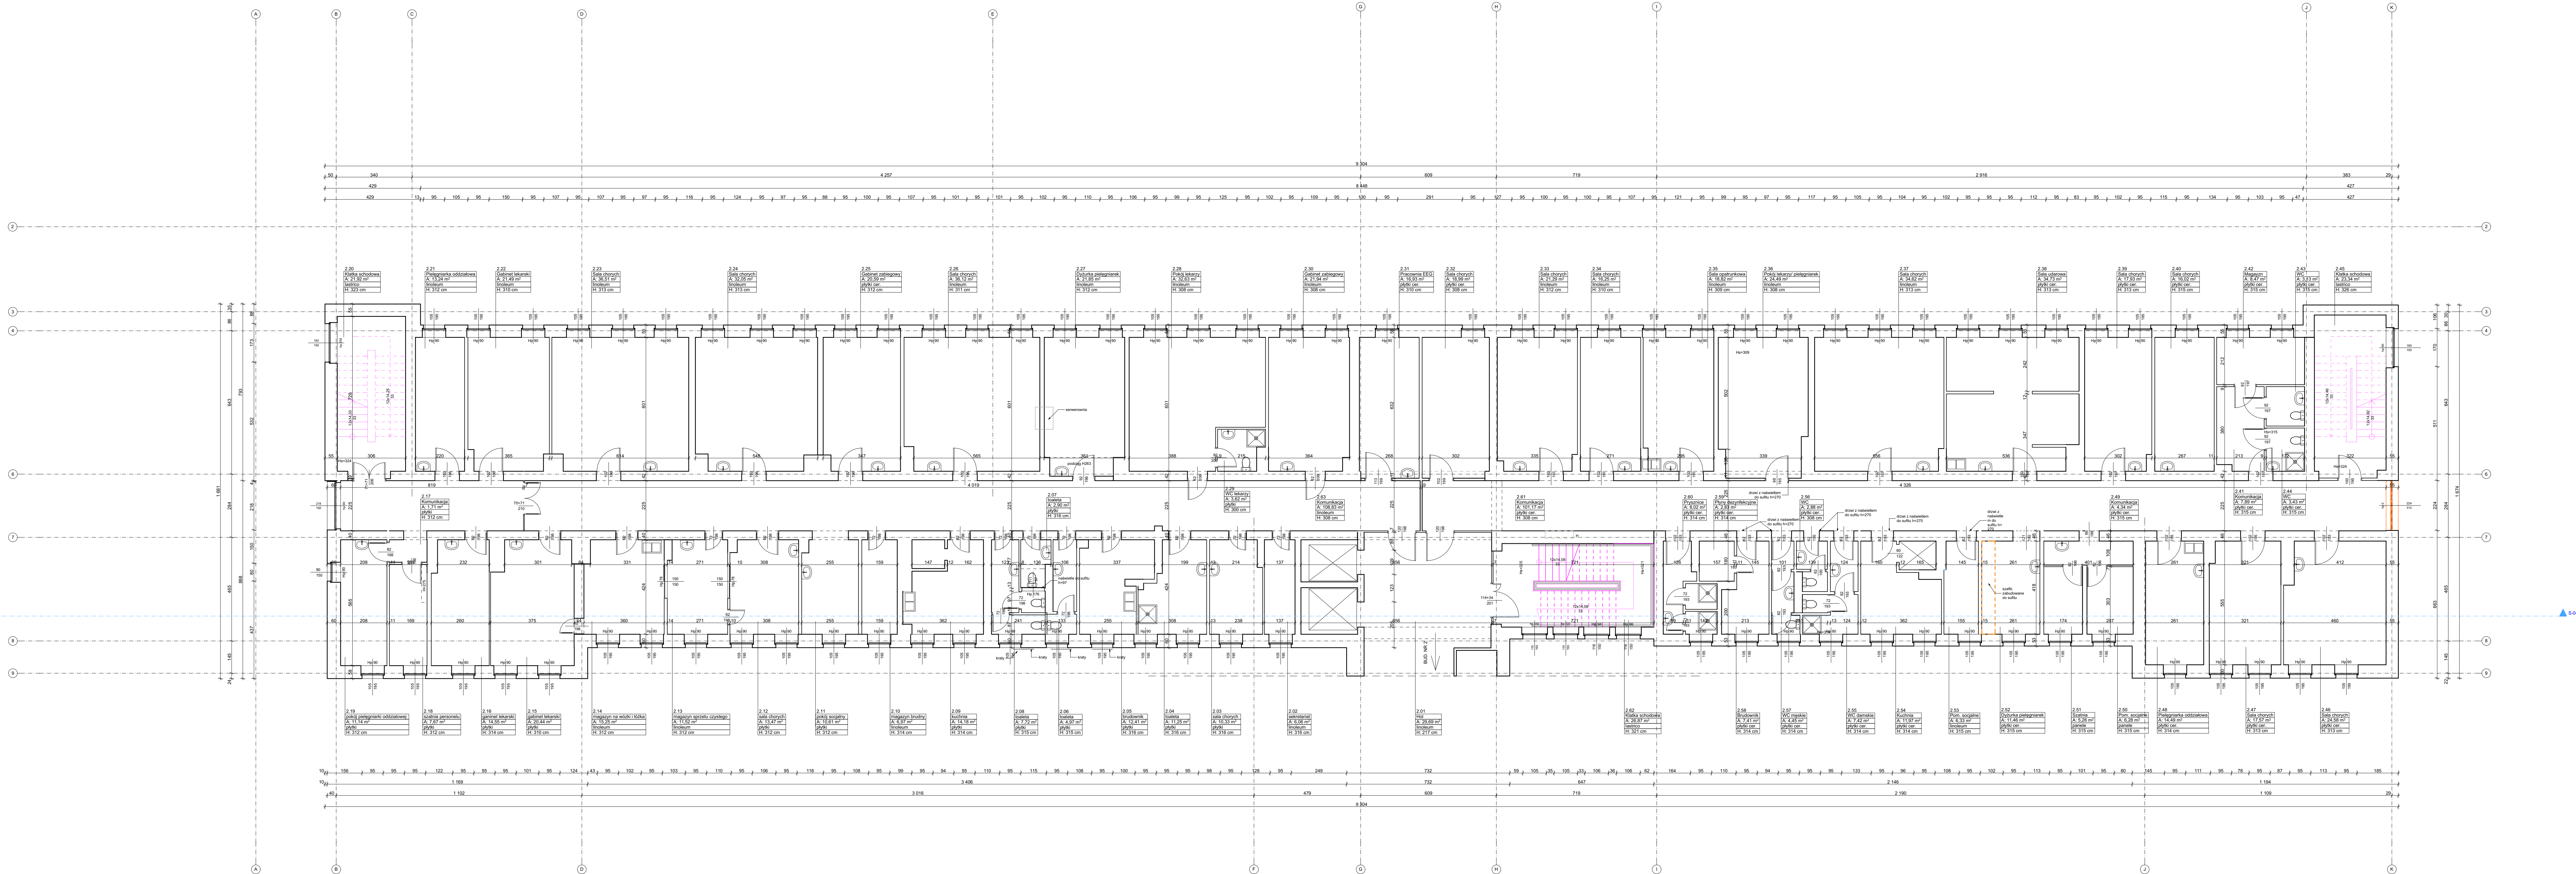

ZESTAWIENIE POWIERZCHNI		
Nr	Pomieszczenie	Pow.m2
2.01	Hol	29.69
2.02	Sapientariat	6.76
2.03	Sala chorych	10.33
2.04	Toileta	11.25
2.05	Brudownia	12.41
2.06	Toileta	6.97
2.07	Toileta	9.90
2.08	Toileta	7.72
2.09	Kuchnia	18.18
2.10	Magazyn brudny	6.07
2.11	Pokój socjalny	10.61
2.12	Sala chorych	13.67
2.13	Mag. sprzętu czystego	11.52
2.14	Mag. na wóki i kółka	15.25
2.15	Gabinet lekarski	20.44
2.16	Gabinet lekarski	14.95
2.17	Komunikacja	1.71
2.18	Szafka personelu	7.67
2.19	Pokój pielęgniarów	11.14
2.20	Klatka schodowa	21.92
2.21	Pielęgniarnia oddziałowa	16.65
2.22	Gabinet lekarski	17.88
2.23	Sala chorych	27.83
2.24	Sala chorych	35.86
2.25	Sala chorych	18.17
2.26	Sala chorych	36.12
2.27	Dziurka pielęgniarów	24.66
2.28	Pokój lekarski	32.63
2.29	WC lekarski	3.62
2.30	Gabinet zabiegowy	20.60
2.31	Pracownia EEG	10.31
2.32	Sala chorych	18.98
2.33	Sala chorych	19.52
2.34	Sala chorych	16.25
2.35	Sala opatrunkowa	18.82
2.36	Pokój lekarski	24.40
2.37	Sala chorych	36.39
2.38	Sala ustnowa	34.73
2.39	Sala chorych	17.83
2.40	Sala chorych	16.02
2.41	Komunikacja	7.89
2.42	Magazyn	6.47
2.43	WC	3.13
2.44	WC	3.43
2.45	Klatka schodowa	25.44
2.46	Sala chorych	22.97
2.47	Sala chorych	17.57
2.48	Pielęgniarnia oddziałowa	14.49
2.49	Komunikacja	4.39
2.50	Pom. socjalne	6.28
2.51	Szafka	5.26
2.52	Dziurka pielęgniarów	11.46
2.53	Pom. socjalne	6.33
2.54	Kuchnia	11.97
2.55	WC damskie	7.42
2.56	WC	2.88
2.57	WC męskie	4.45
2.58	Brudownia	7.41
2.59	Płyty dyfuzjonizujące	2.83
2.60	Prysznic	8.02
2.61	Komunikacja	101.17
2.62	Klatka schodowa	26.87
2.63	Komunikacja	108.83
RAZEM		1105.59

LEGENDA
Hb Wykresy pomiarowe
Hm Wykresy makiety
Hn Wykresy makiety
Hw Wykresy makiety

Wymiary nieokreślonych kresowo nie należy mierzyć bezpośrednio z rysunku.
Zinwentaryzowane elementy widoczne, niezakryte i niezasłonięte.

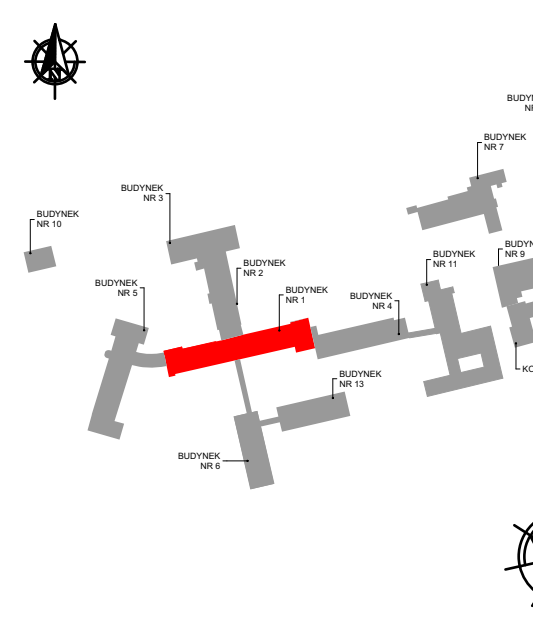

INWENTARYZACJA

"Wykonanie programu funkcjonalno użytkowego dla modernizacji, rozbudowy, przebudowy Wojewódzkiego Szpitala Specjalistycznego im. błogosławionego księdza Jerzego Popiełki w Włocławku"

ul. Włocławska 49,
87-800 Włocławek,
dz. nr 2/27

ARCHITEKTURA - BUDYNEK D1

Kujawsko-Pomorskie Inwestycje Medyczne Spółka z o.o.,
ul. Piłsudskiego 2,
87-100 Toruń

INWENTARYZACJA

MGR INŻ. ARCH. ALEKSANDRA BURTA

INŻ. ARCH. DARIUSZ ŚLĘDZIŃSKI

MGR INŻ. ARCH. LUCYNA ŚWIŃSIARSKA

RZUT - POZIOM +2

WŁOCŁAWEK 2018

1:100

SKALA