



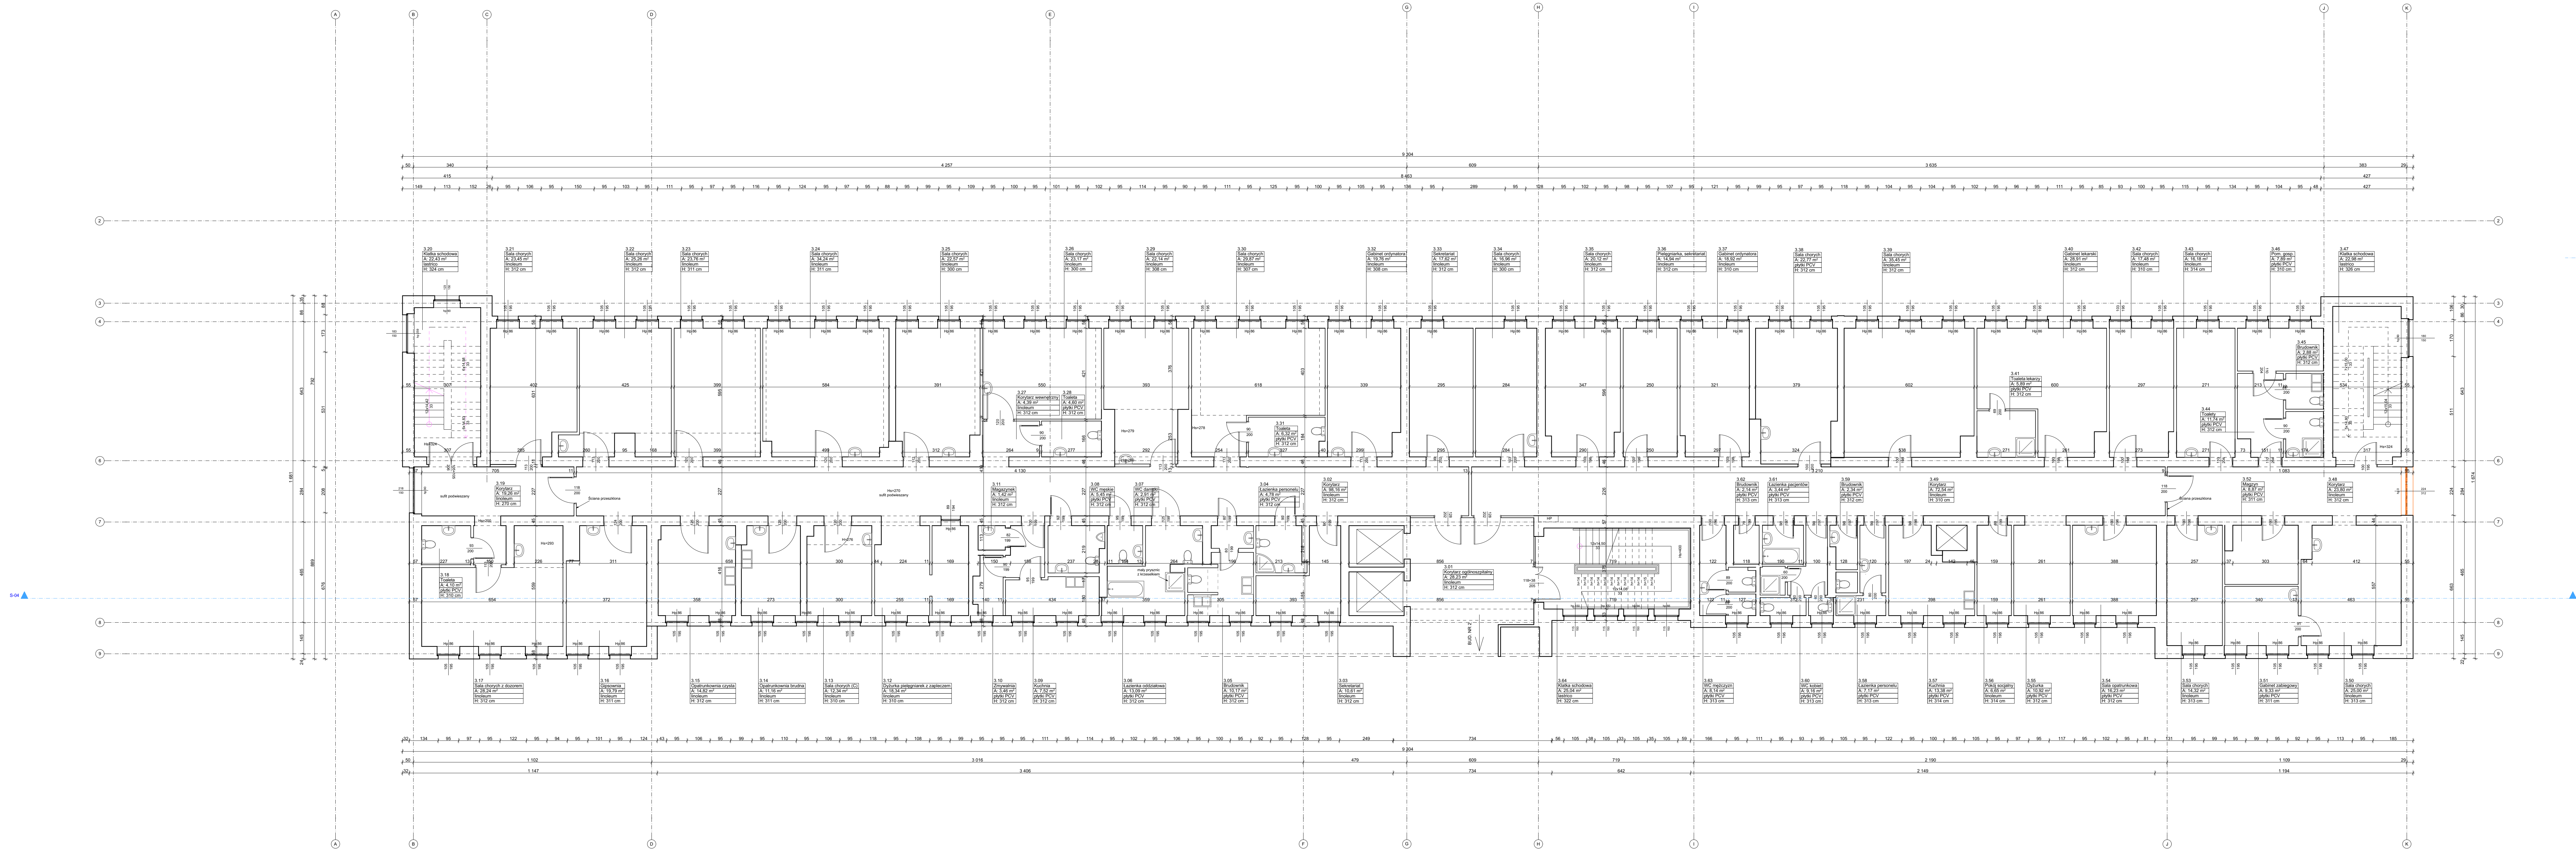

ZESTAWIENIE POWIERZCHNI		
Nr	Pomieszczenie	Pow.m2
3.01	Korytarz	28,23
3.02	Korytarz	88,16
3.03	Sekretariat	10,61
3.04	Łazienka personelu	4,78
3.06	Łazienka oddziałowa	13,09
3.07	WC damskie	2,91
3.08	WC męskie	5,45
3.09	Kuchnia	7,50
3.10	Zmywalnia	3,46
3.11	Magazynek	1,42
3.12	Dziśnia pielęgniarska	16,34
3.13	Sala chorych	12,34
3.14	Opatunkownia brudna	11,16
3.15	Opatunkownia czysta	14,82
3.19	Korytarz	19,28
3.20	Klatka schodowa	22,43
3.21	Sala chorych	23,45
3.22	Sala chorych	15,26
3.23	Sala chorych	23,76
3.24	Sala chorych	36,07
3.25	Sala chorych	20,74
3.26	Sala chorych	23,17
3.27	Korytarz wewnętrzny	4,39
3.28	Toileta	4,00
3.29	Sala chorych	22,14
3.30	Sala chorych	20,87
3.31	Toileta	6,32
3.32	Gabinet ordynatora	20,29
3.33	Sekretariat	17,62
3.34	Sala chorych	16,96
3.35	Sala chorych	20,12
3.36	Sekretariat, pielęgniarska	14,94
3.37	Gabinet ordynatora	18,02
3.38	Sala chorych	22,77
3.39	Sala chorych	25,46
3.40	Gabinet lekarski	28,91
3.41	Toileta lekarska	5,89
3.42	Sala chorych	16,86
3.43	Sala chorych	16,91
3.44	WC	3,43
3.45	Klatka schodowa	23,44
3.46	Pom. gospodarcze	7,77
3.47	Klatka schodowa	23,17
3.48	Korytarz	23,80
3.49	Korytarz	23,36
3.50	Sala chorych	23,36
3.51	Gabinet zabiegowy	9,33
3.52	Magazynek	3,31
3.53	Sala chorych	14,32
3.54	Sala opatunkowa	16,23
3.55	Dziśnia	10,90
3.56	Półgospodarczy	6,65
3.57	Kuchnia	13,36
3.58	Łazienka personelu	2,24
3.60	WC kobiecy	7,50
3.61	Łazienka pacjentów	3,44
3.63	WC męskie	6,14
3.64	Klatka schodowa	25,04
RAZEM		1384,30

LEGENDA	
W	Wnętrze pomieszczenia

Wymiary nieokreślonych liczbowo nie należy mierzyć bezpośrednio z rysunku.
Zinwentaryzowano elementy widoczne, niezakryte i niezasłonięte.

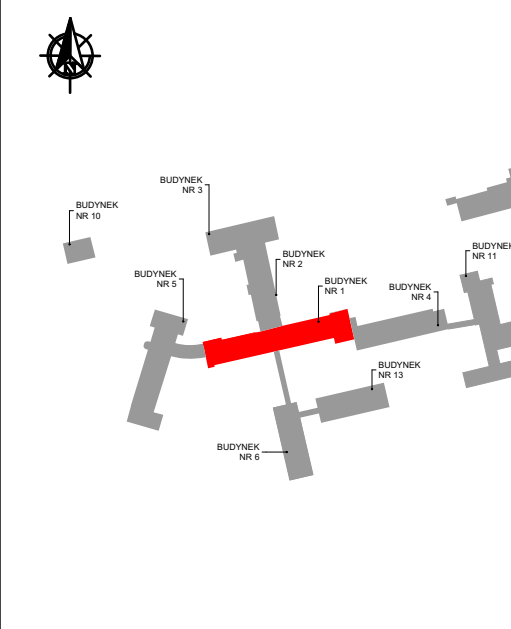

INWENTARYZACJA

"Wykonanie programu funkcjonalno użytkowego dla modernizacji, rozbudowy, przebudowy Wojewódzkiego Szpitala Specjalistycznego im. Bogdanówskiego w Łodzi Jerzego Popiełki w Włocławku"

ul. Włocławska 49,
87-800 Włocławek,
dz. nr 2/27

ARCHITEKTURA - BUDYNEK D1

Kujawsko-Pomorskie Inwestycje Medyczne Spółka z o.o.,
ul. Piłsudskiego 2,
87-100 Toruń

MGR INŻ. ARCH. MARTA MAJAN

MGR INŻ. ARCH. ALEKSANDRA BURTA
INŻ. ARCH. DARIANA ŚLĘDZIŃSKA
MGR INŻ. ARCH. LUCYNA ŚWIŃKARSKA

RZUT - POZIOM +3

WZROSTEN 2018

1:100 SKALA