



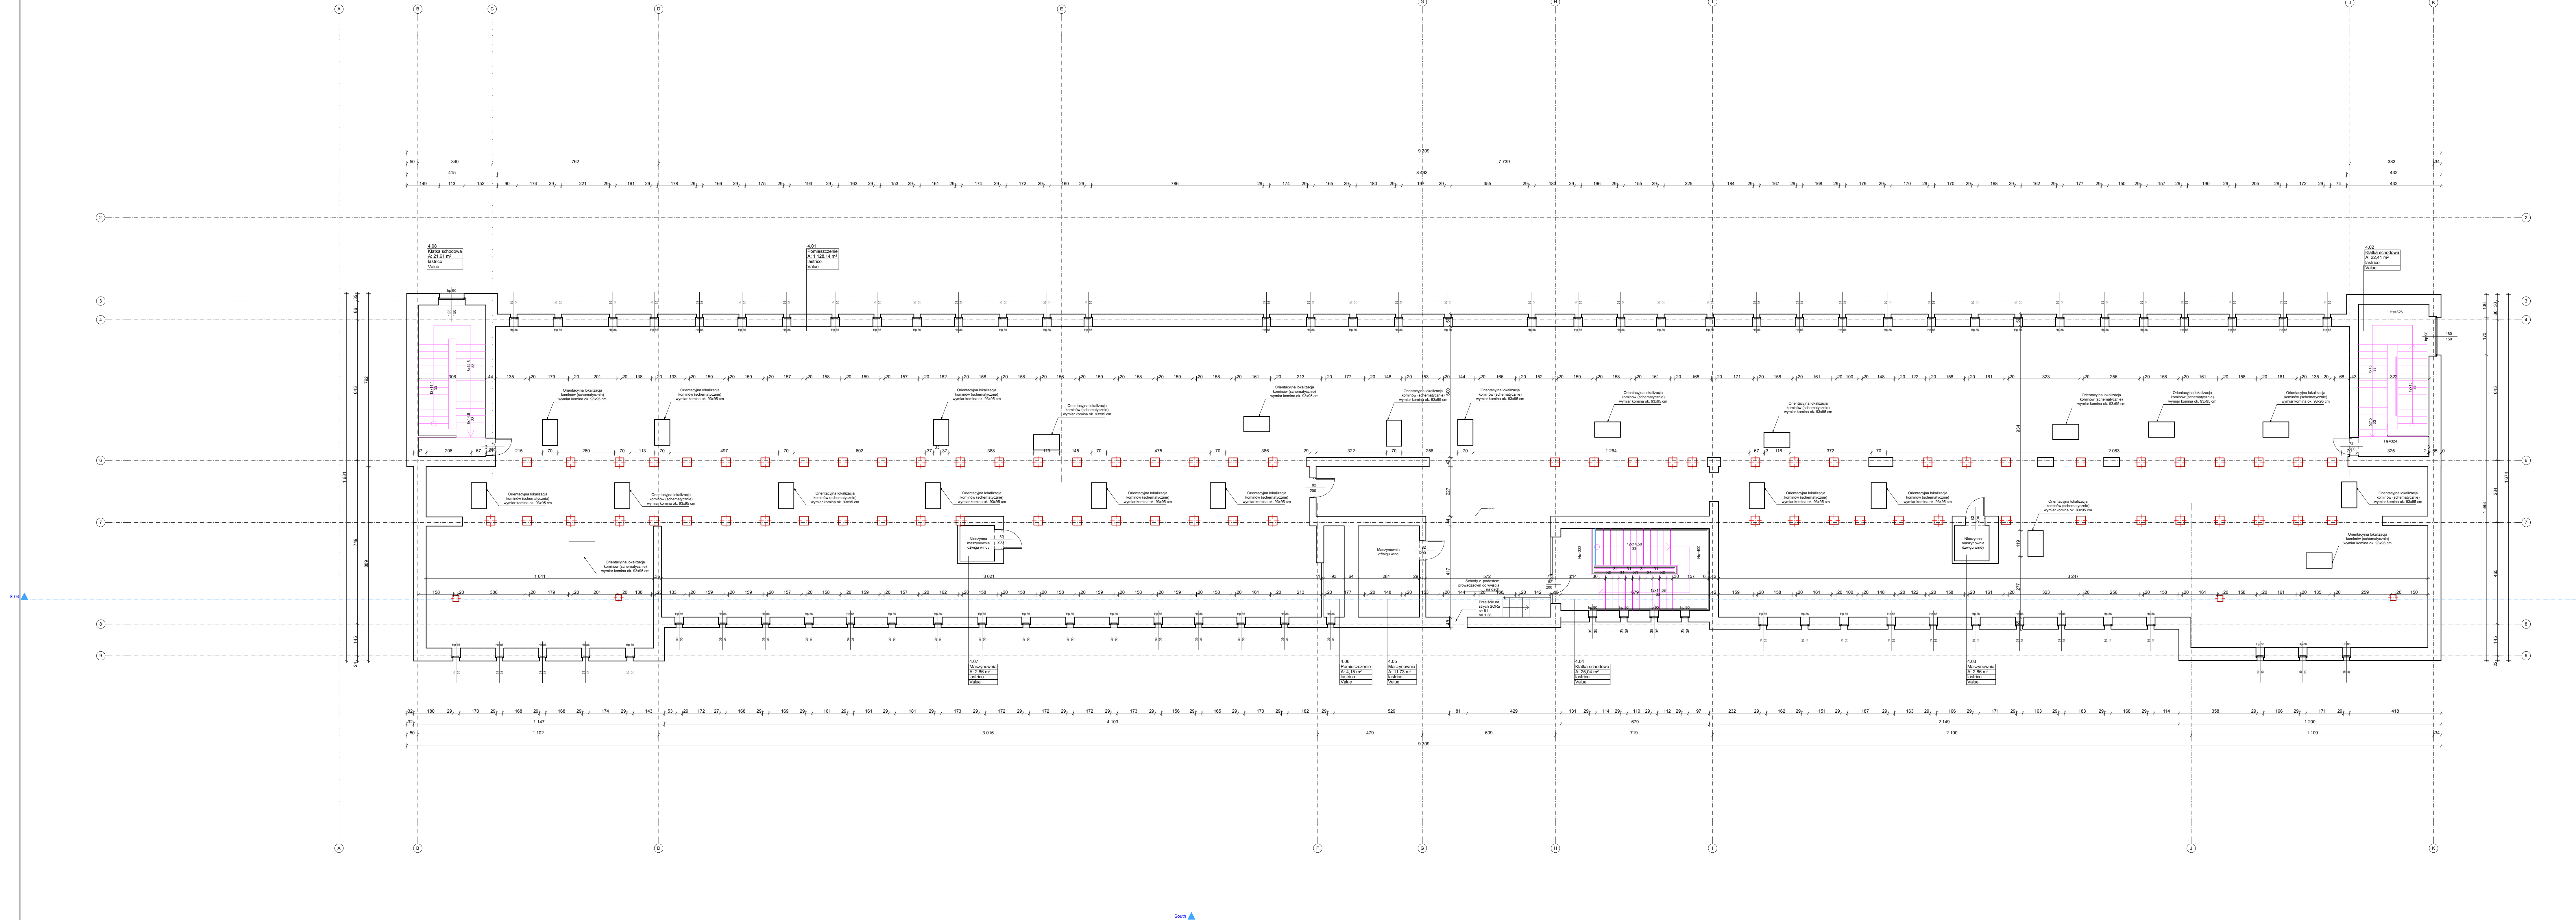

ZESTAWIENIE POWIERZCHNI		
Nr	Pomieszczenie	Pow.m2
RAZEM		1219.99

LEGENDA	
Hs	Wysokość pomieszczenia
Hm	Wysokość sufitu opisanego
Hm1	Wysokość sufitu
Hm2	Wysokość sufitu

Wymiary nieokreślonych liczbowo nie należy mierzyć bezpośrednio z rysunku.
Zinwentaryzowano elementy widoczne, niezakryte i niezasłonięte.

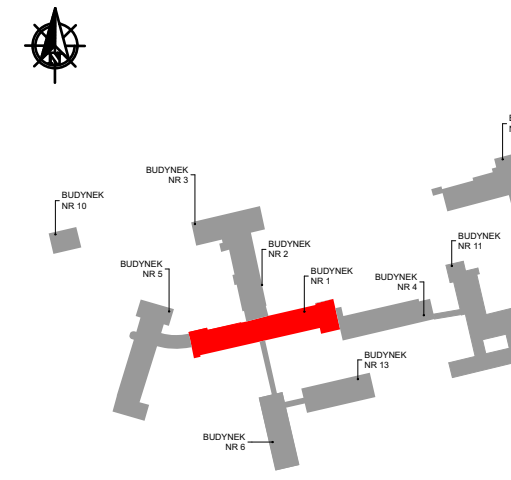


dz. nr 2/27


Kujawsko-Pomorskie Inwestycje Medyczne Spółka z o.o.,
ul. Piłsudskiego 2,
87-100 Toruń

MGR INŻ. ARCH. MARTA HANN

MGR INŻ. ARCH. ALEKSANDRA BURTA

INŻ. ARCH. DARIANA ŚLEDZIŃSKA

MGR INŻ. ARCH. LUCYNA ŚWIŃSKA



1:100 SKALA