




ELEWACJA BOCZNA- WSHODNIA

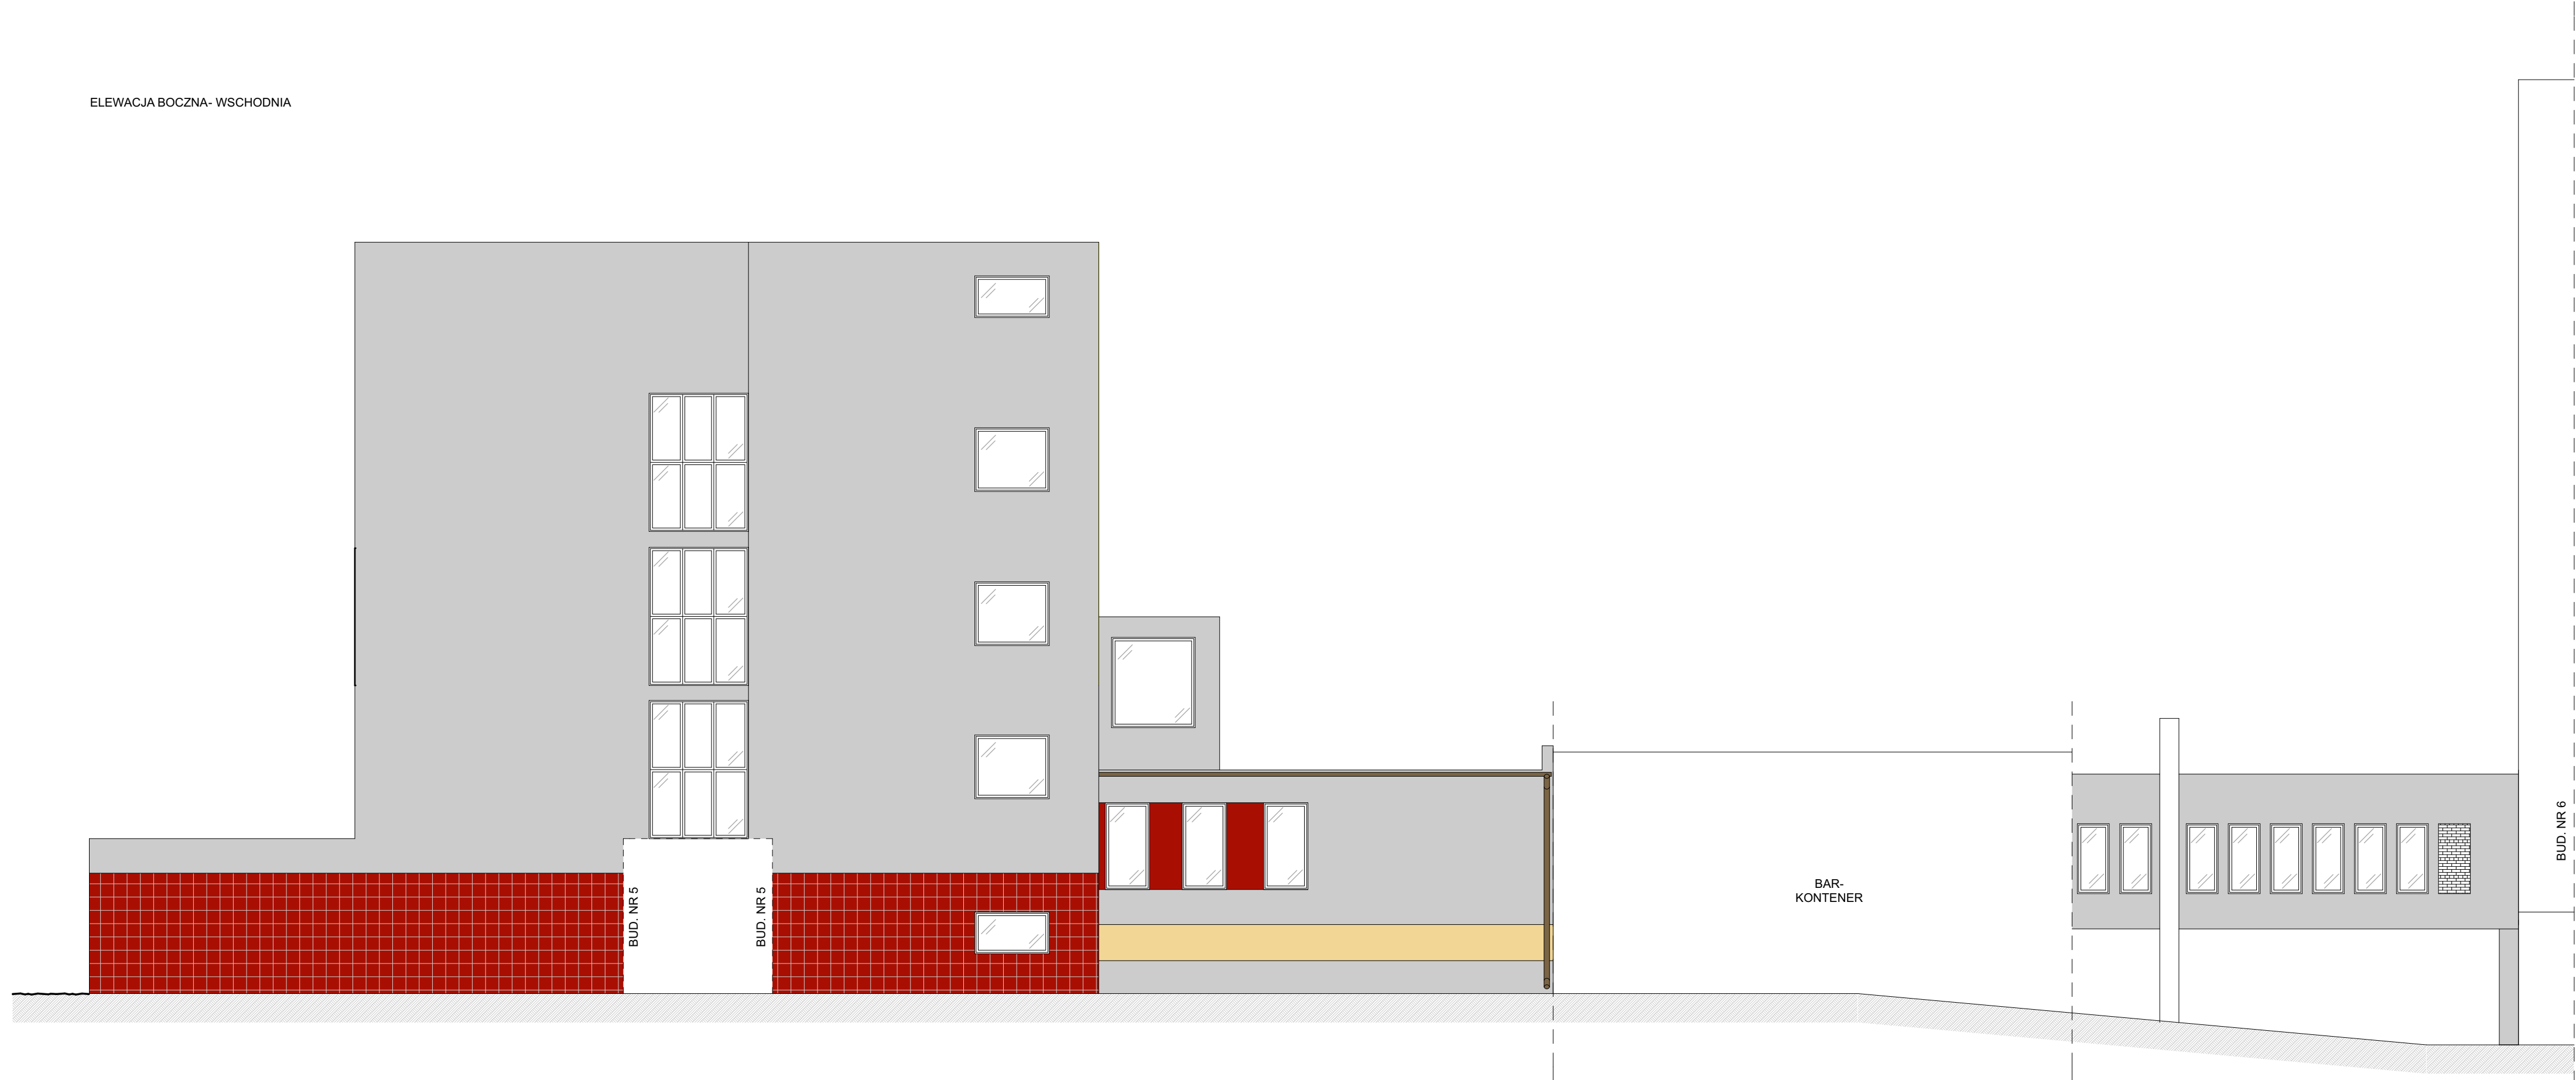

ELEWACJA BOCZNA- ZACHODNIA

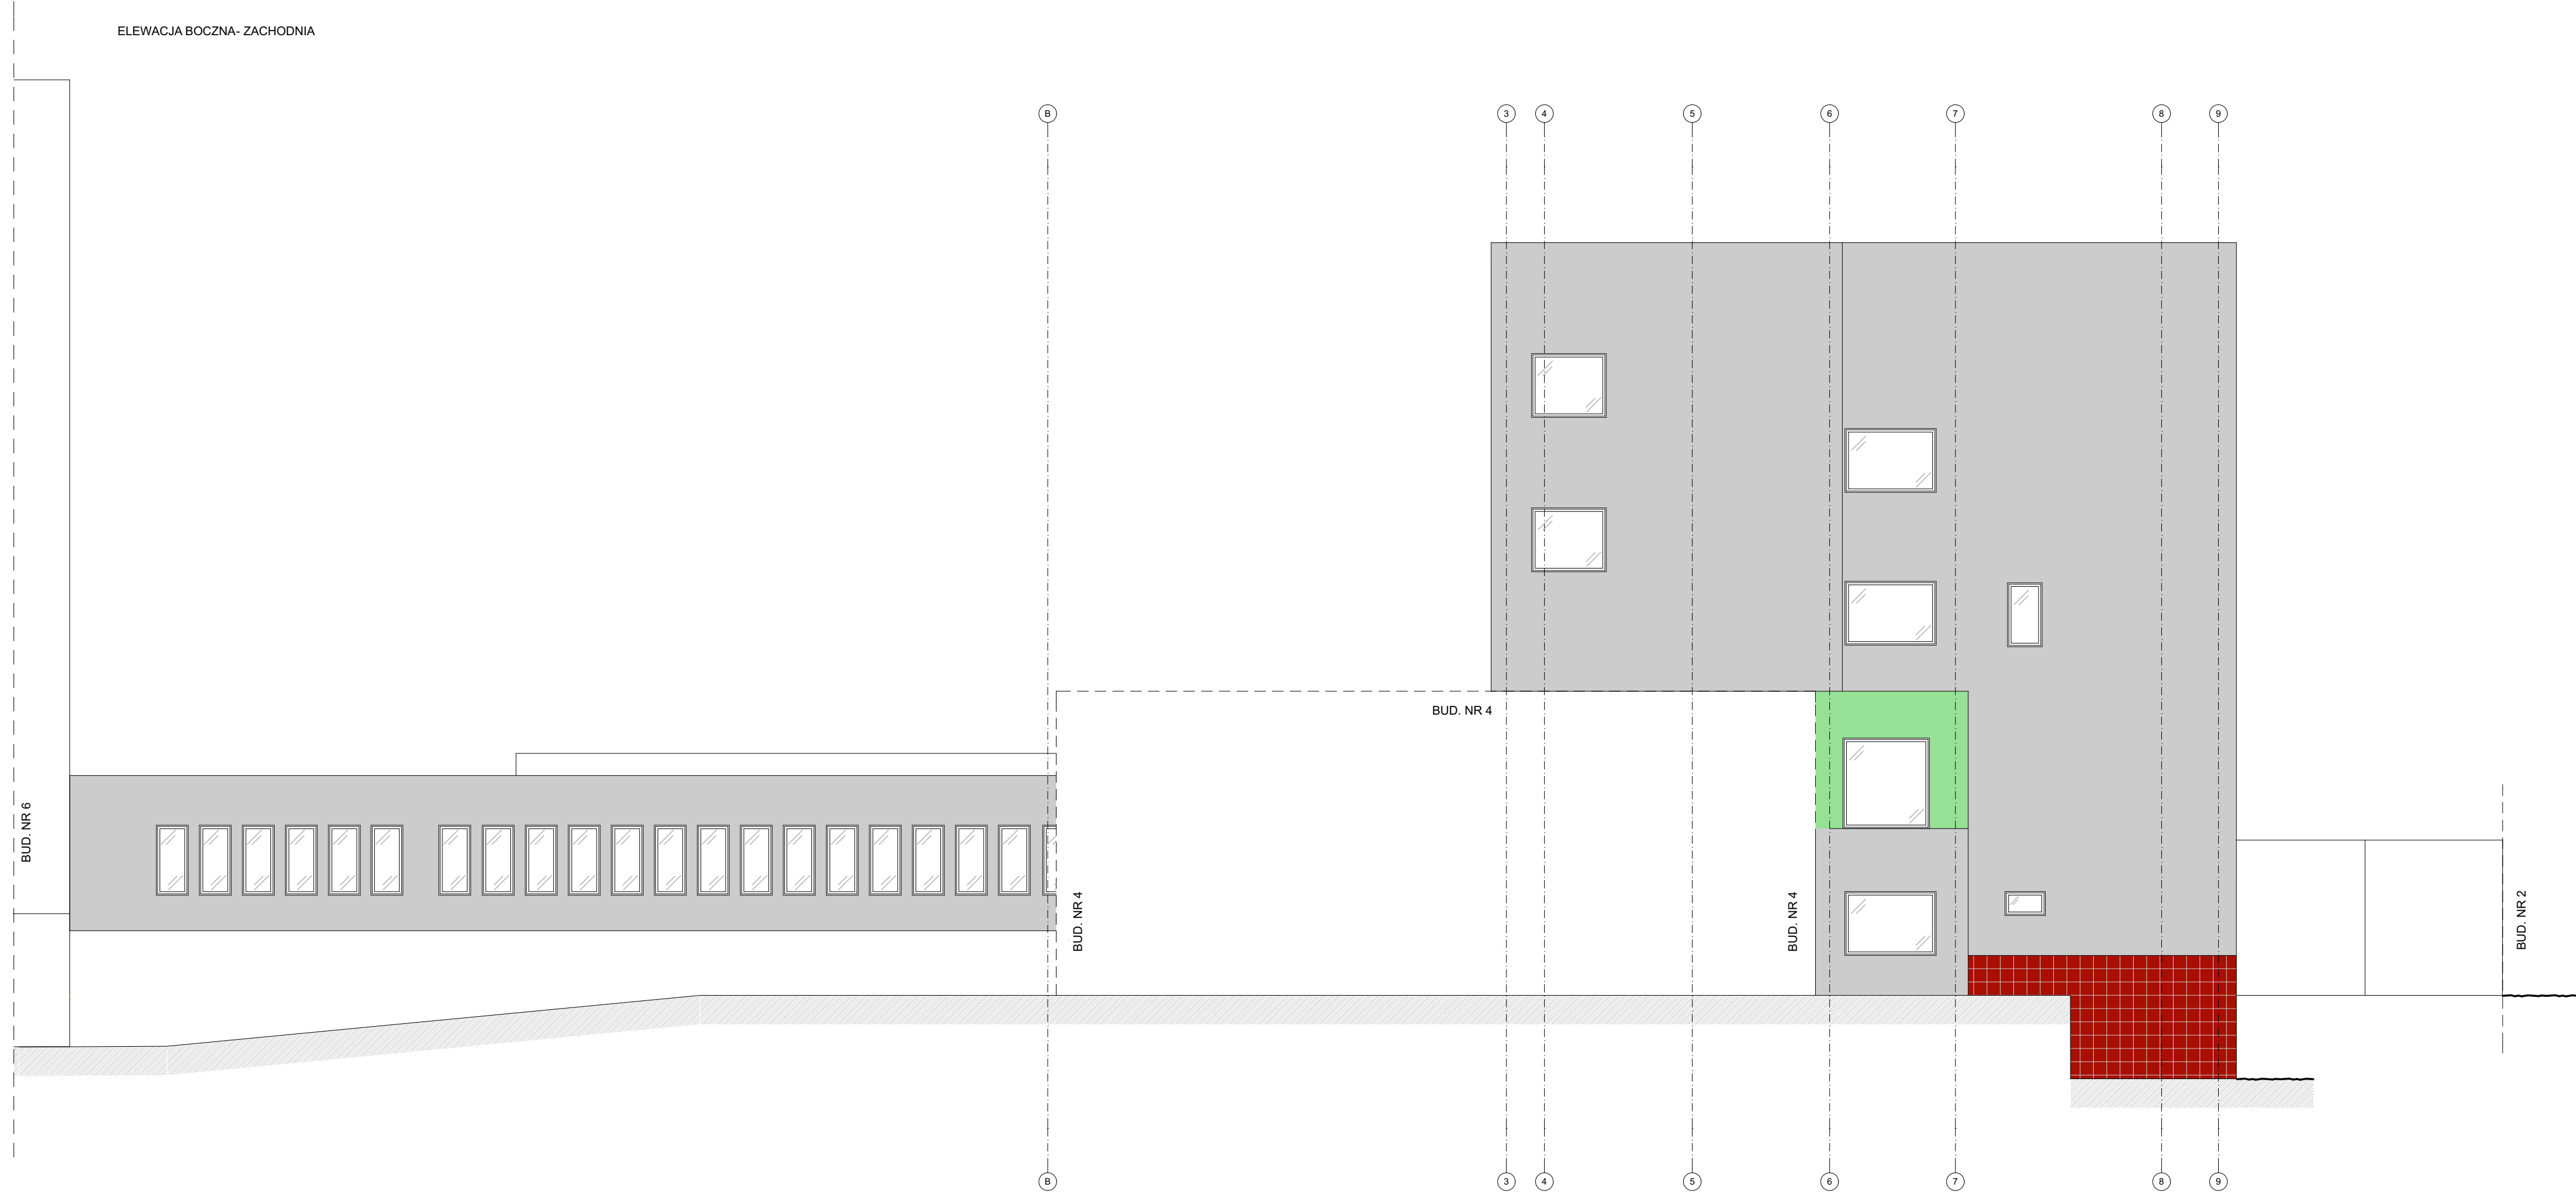

Wymiary nieokreślonych liczbowo nie należy mierzyć bezpośrednio z rysunku.
Zinwentaryzowano elementy widoczne, niezakryte i niezasłoniwane.

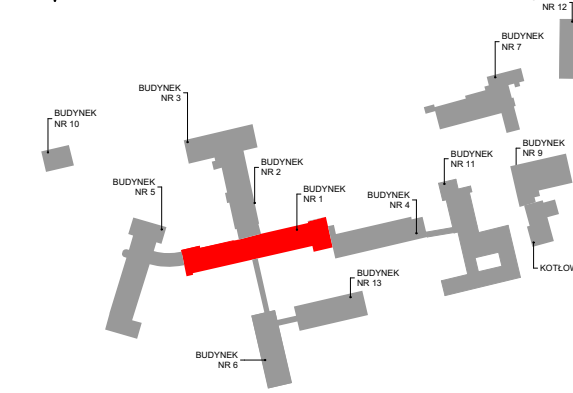

 PRZEDSIĘWSTWOTWÓRZANIEINWESTYCJI ALPLAN Sp. z o.o. ul. Makowska 14, 85-389 Bydgoszcz	
INWENTARYZACJA	
"Wykonanie programu funkcjonalno użytkowego dla modernizacji, rozbudowy, przebudowy Wojewódzkiego Szpitala Specjalistycznego im. błogosławionego księdza Jerzego Popiełuszki we Włocławku"	
ul. Wiśniewska 49, 87-500 Włocławek, dz. nr 2/27	
ARCHITEKTURA - BUDYNEK D1	
Kujawsko-Pomorskie Inwestycje Medyczne Spółka z o.o., ul. Piłsudskiego 5, 87-100 Toruń	
MGR INŻ. ARCH. MARTA HANN	
MGR INŻ. ARCH. ALEKSANDRA BURYTA	
INŻ. ARCH. DAGOMARA ŚLEDZIŃSKA	
MGR INŻ. ARCH. LUCYNA ŚWIŃNARSKA	
ELEWACJE	
WŁOCŁAWEK 2018	