


# Projekt gospodarki drzewostanem

## Zespół dworsko-parkowy Biały Dwór w Toruniu

Inwestor: Kujawsko-Pomorskie Inwestycje Medyczne sp. z o.o.  
skala 1:500

Arkusz 1  
inventaryzacja  
dendrologiczna

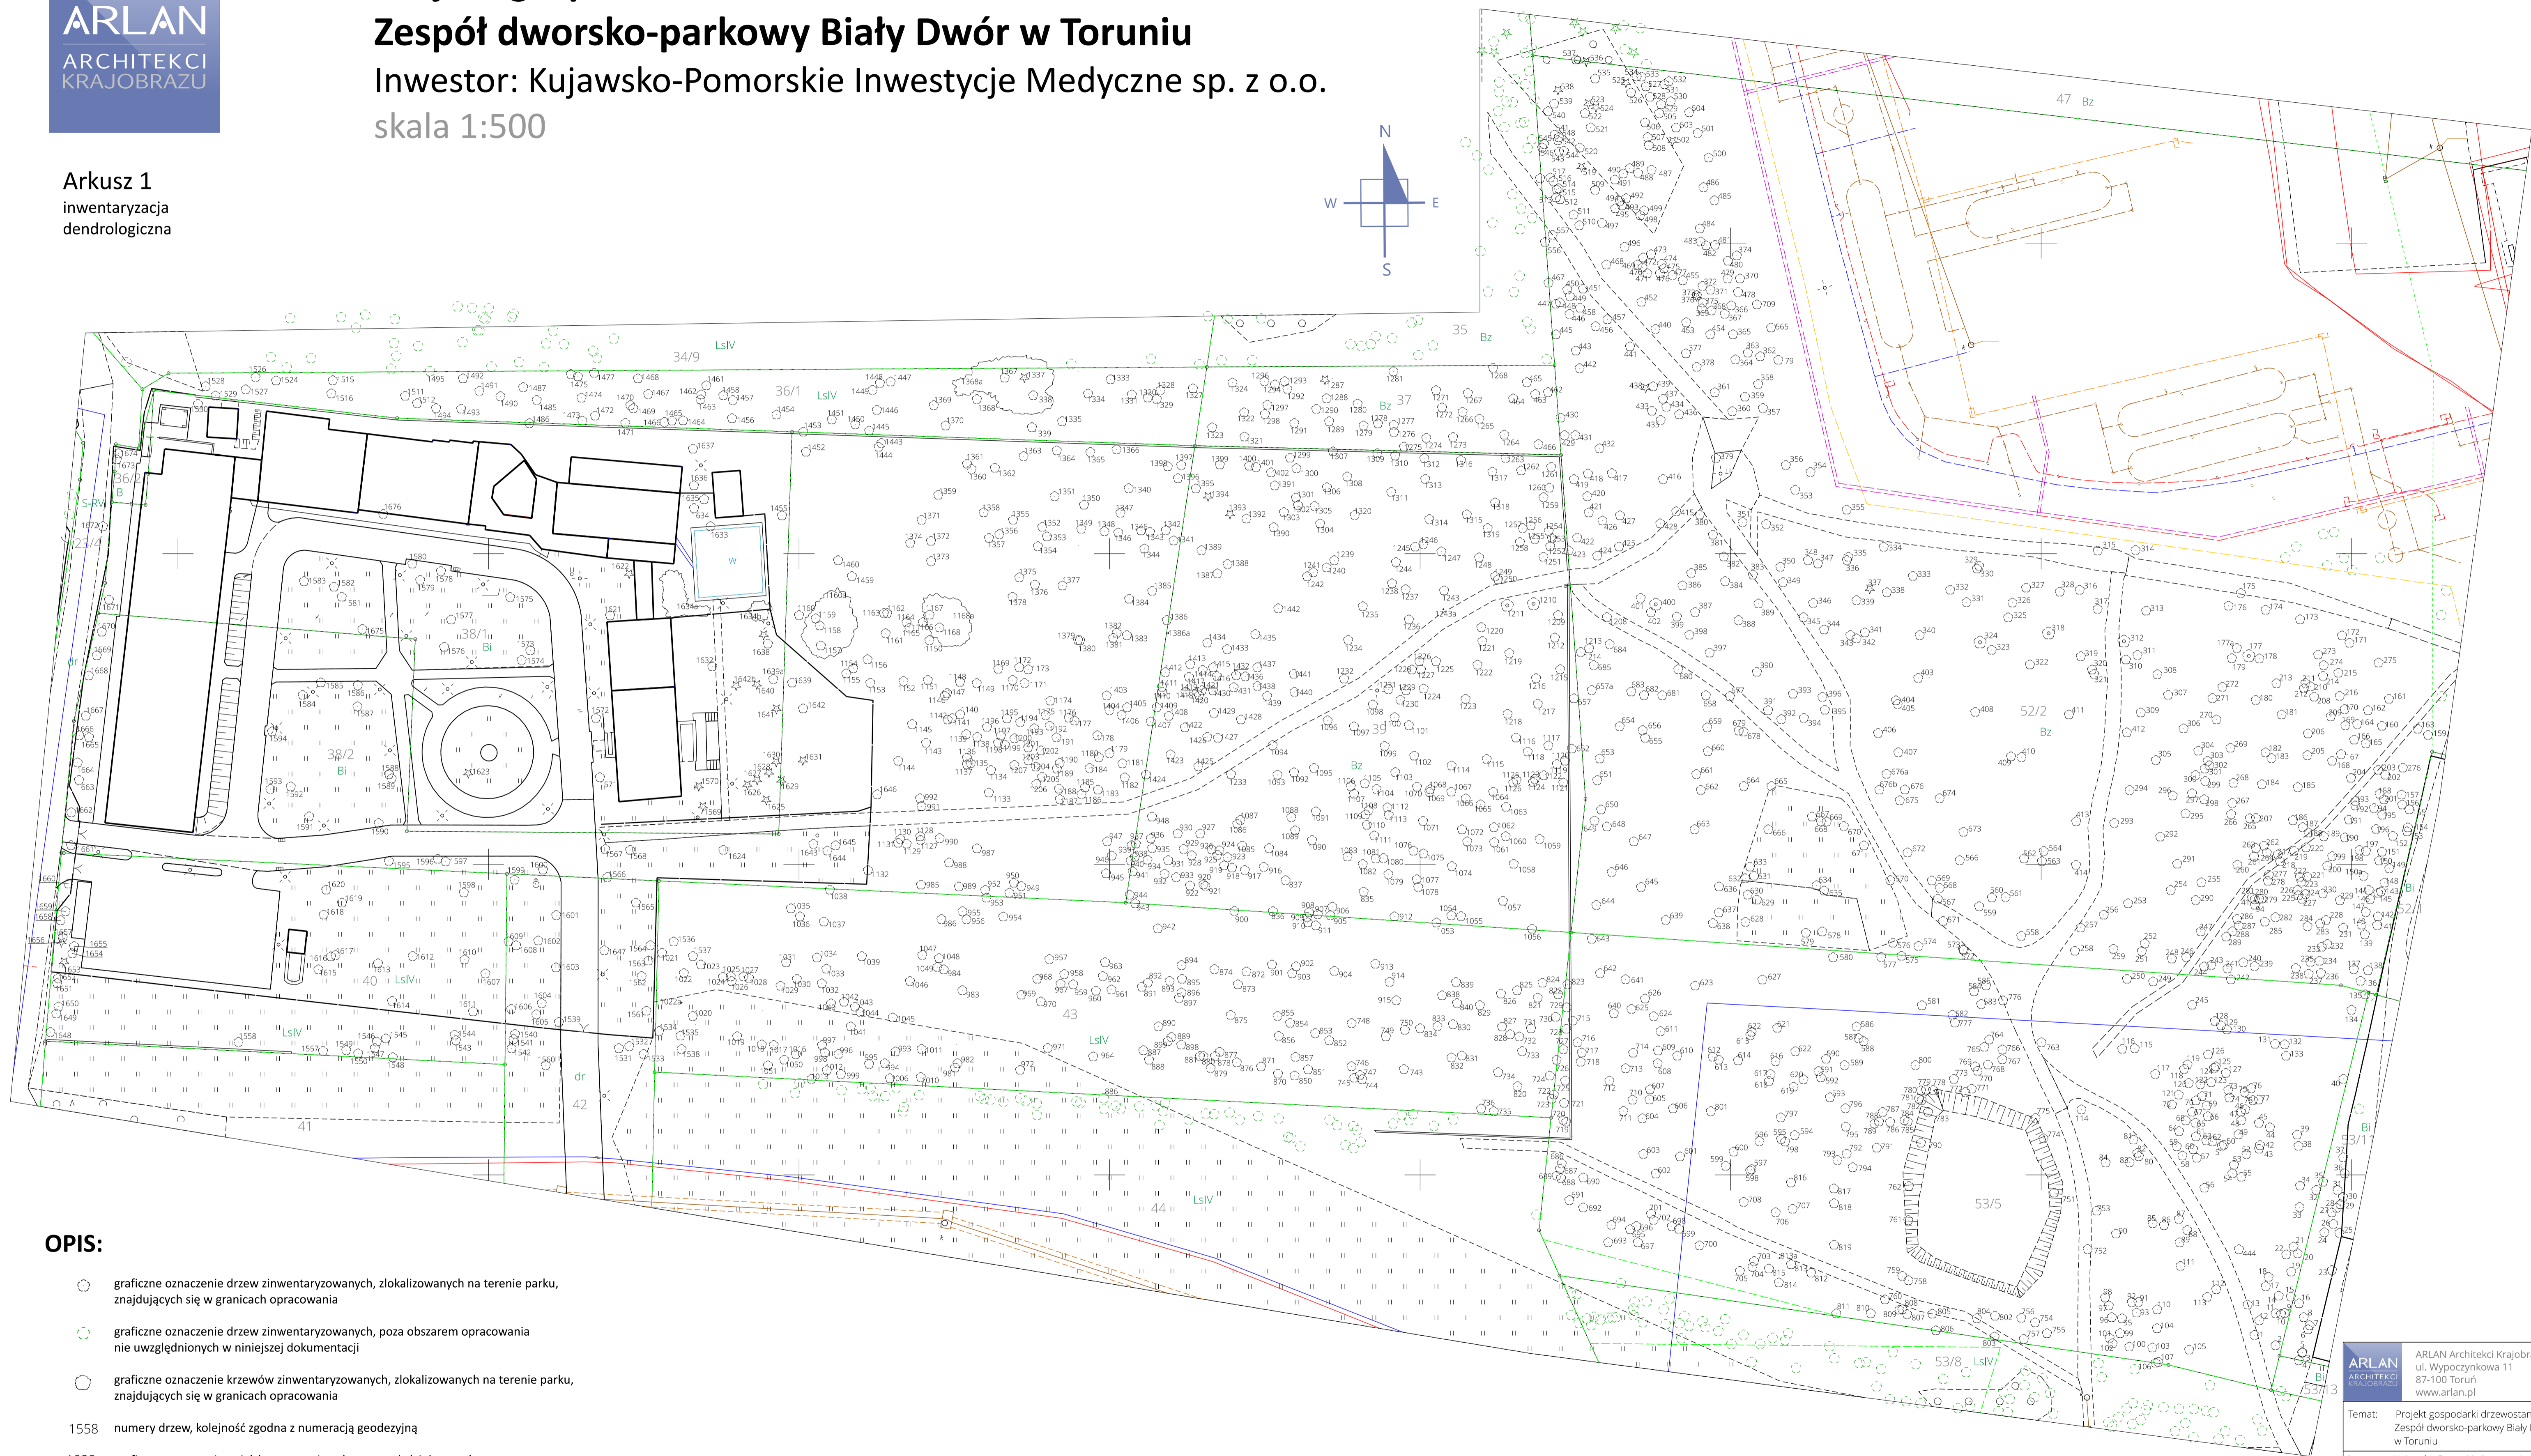

**OPIS:**

- graficzne oznaczenie drzew zinventaryzowanych, zlokalizowanych na terenie parku, znajdujących się w granicach opracowania
- graficzne oznaczenie drzew zinventaryzowanych, poza obszarem opracowania nie uwzględnionych w niniejszej dokumentacji
- graficzne oznaczenie krzewów zinventaryzowanych, zlokalizowanych na terenie parku, znajdujących się w granicach opracowania

1558 numery drzew, kolejność zgodna z numeracją geodezyjną

+1022a graficzne oznaczenie pniaków po usuniętych w przeszłości drzewach

41 numery działek geodezyjnych

LsIV symbole określające przeznaczenie terenu

budynki istniejące

granice działek geodezyjnych