


Projekt gospodarki drzewostanem




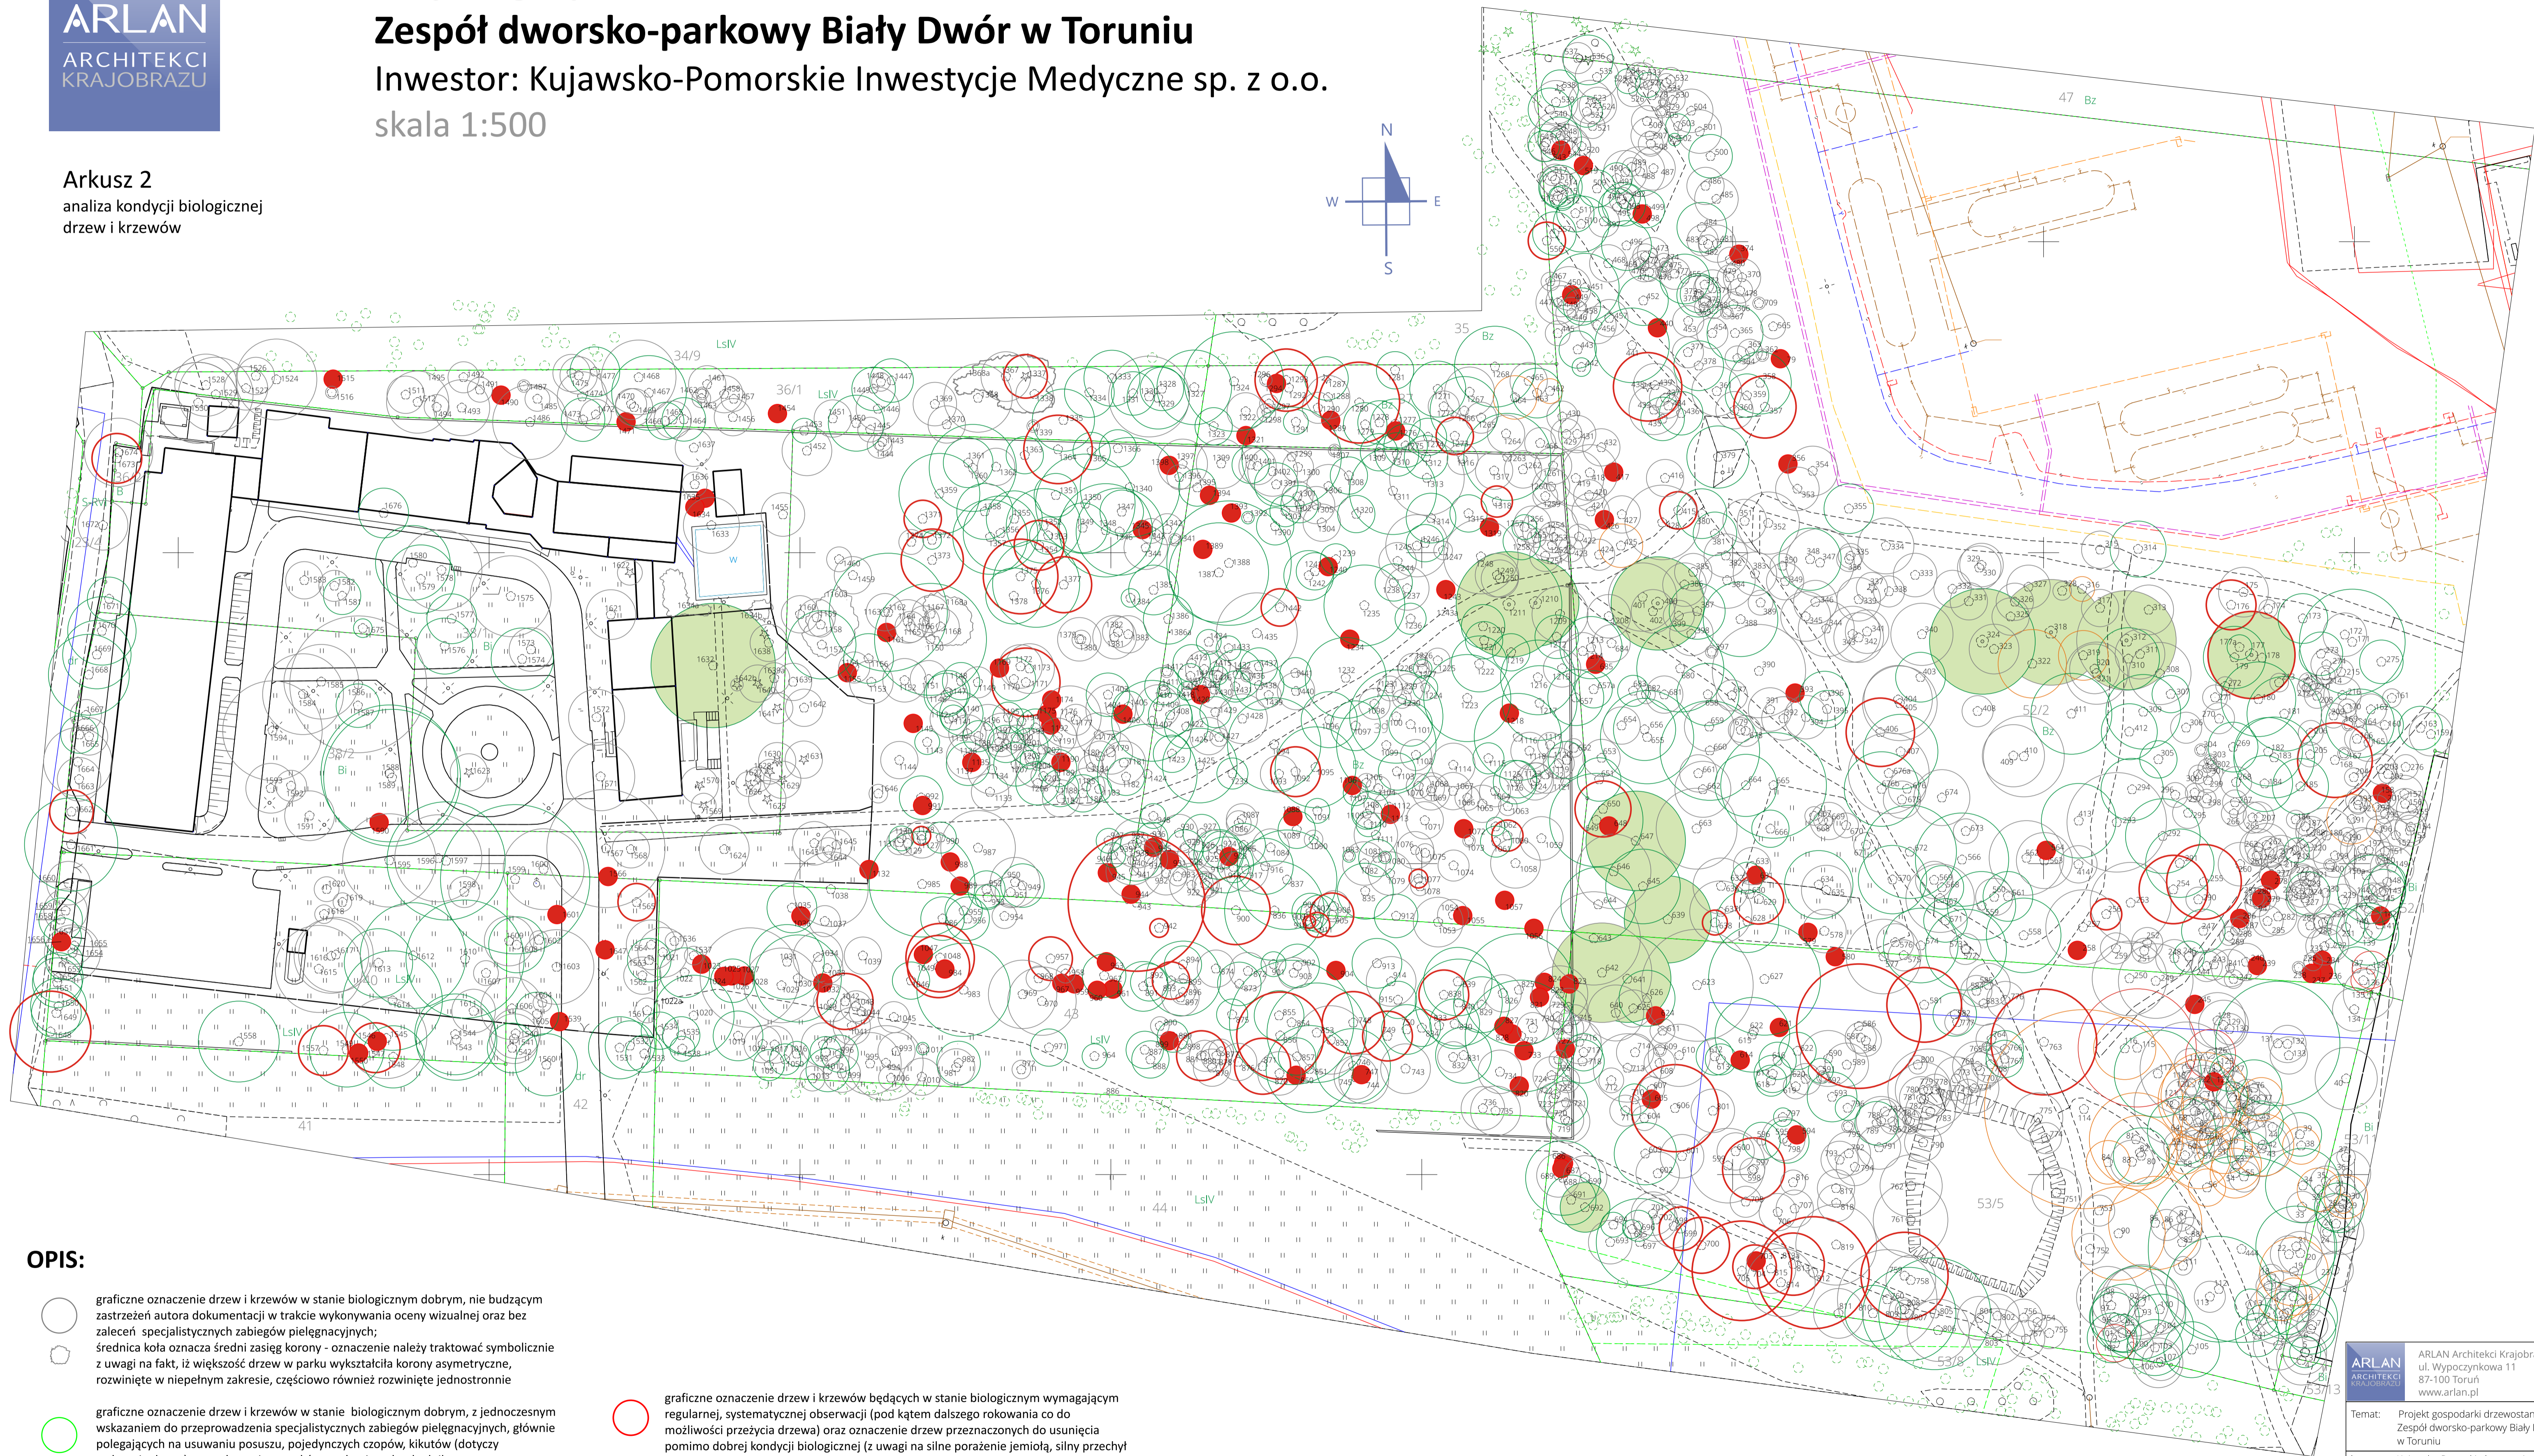


Zespół dworsko-parkowy Biały Dwór w Toruniu

Inwestor: Kujawsko-Pomorskie Inwestycje Medyczne sp. z o.o.
skala 1:500

Arkusz 2
analiza kondycji biologicznej
drzew i krzewów

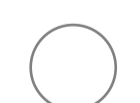

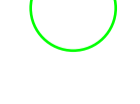OPIS:

-  graficzne oznaczenie drzew i krzewów w stanie biologicznym dobrym, nie budzącym zastrzeżeń autora dokumentacji w trakcie wykonywania oceny wizualnej oraz bez zaleceń specjalistycznych zabiegów pielęgnacyjnych;
-  średnica koła oznacza średni zasięg korony - oznaczenie należy traktować symbolicznie z uwagi na fakt, iż większość drzew w parku wykształciła korony asymetryczne, rozwinięte w niepełnym zakresie, częściowo również rozwinięte jednostronnie
-  graficzne oznaczenie drzew i krzewów w stanie biologicznym dobrym, z jednoczesnym wskazaniem do przeprowadzenia specjalistycznych zabiegów pielęgnacyjnych, głównie polegających na usuwaniu posuszu, pojedynczych czopów, kikutów (dotyczy wyłącznie drzew) czy wykonania opryszków zwalczających szkodnika
-  graficzne oznaczenie drzew i krzewów w stanie biologicznym wymagającym regularnej, systematycznej obserwacji (pod kątem dalszego rokowania co do możliwości przeżycia drzewa) oraz oznaczenie drzew przeznaczonych do usunięcia pomimo dobrej kondycji biologicznej (z uwagi na silne porażenie jemiota, silny przechył kłody, silną konkurencję, brak przestrzeni do rozwoju)
-  graficzne oznaczenie drzew i krzewów w stanie biologicznym dobrym i średnim, z jednoczesnym wskazaniem do przeprowadzenia specjalistycznych zabiegów pielęgnacyjnych w postaci korekty sylwetki drzewa (z uwagi na zachwiającą statykę), korekty korony, usunięcia posuszu, w tym całych suchych konarów
-  graficzne oznaczenie drzew - pomników przyrody (wypełnienie); stan biologiczny każdego z pomników zaprezentowany został odpowiednim kolorem okręgu