
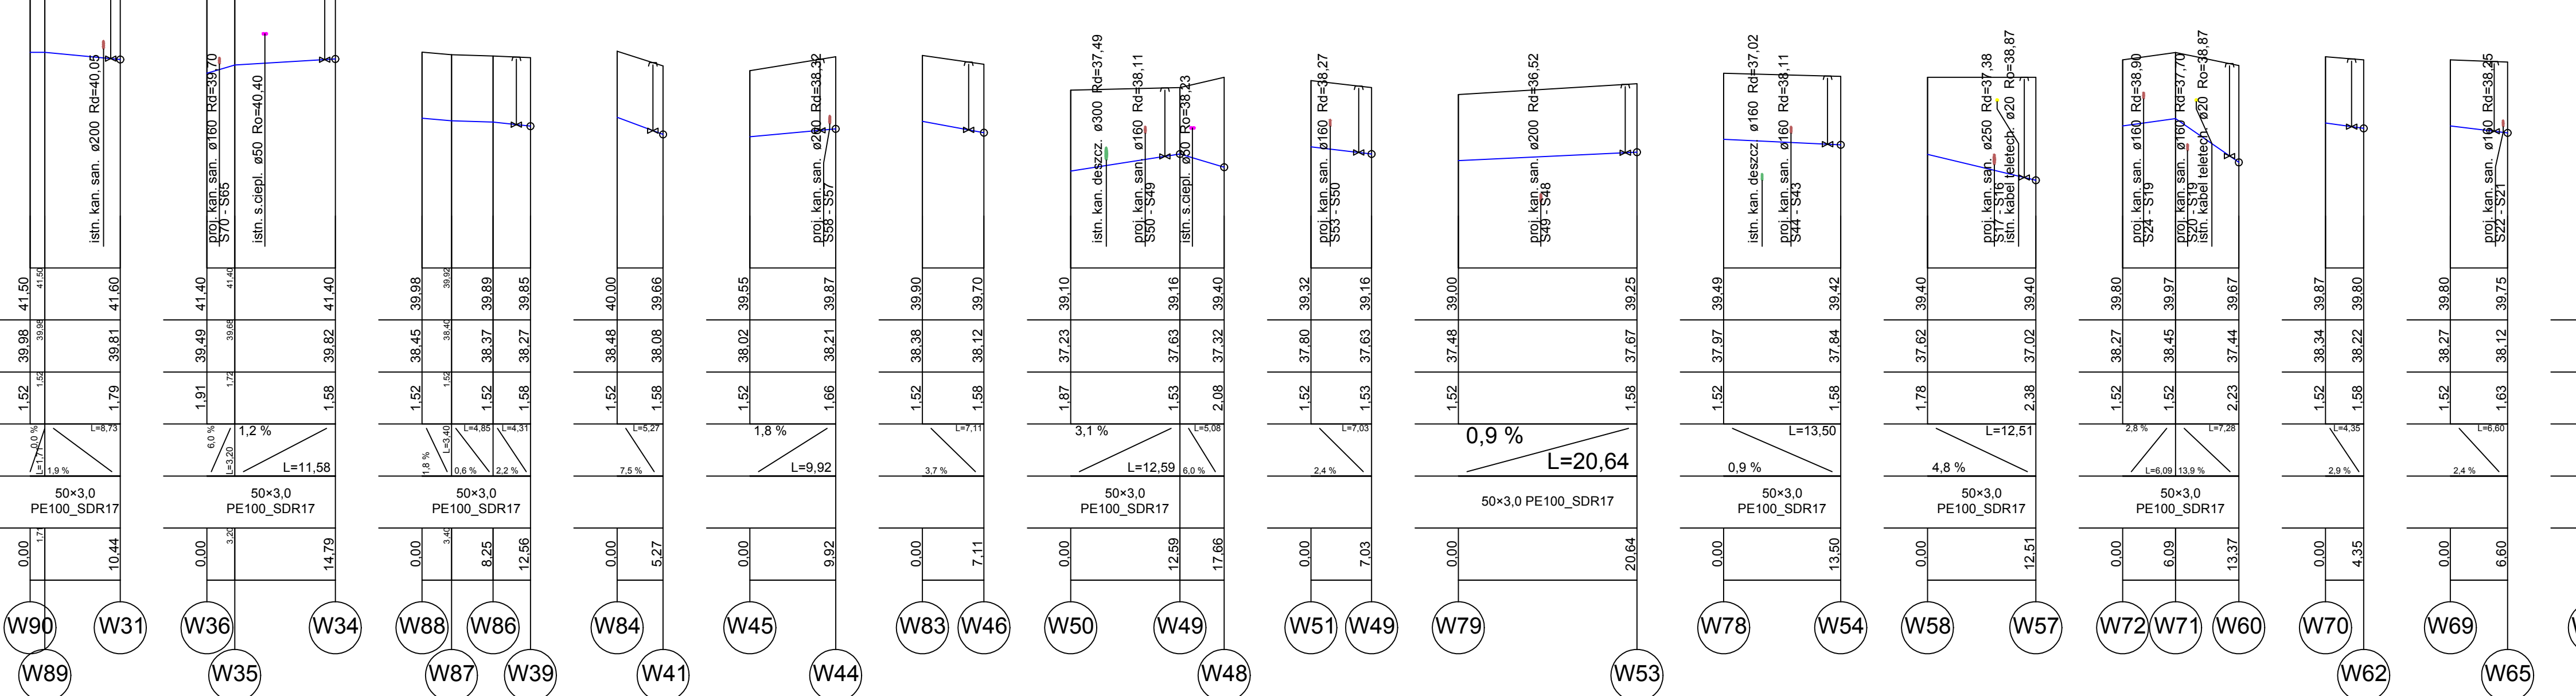


Poziom porównawczy 35,00 m n.p.m.

 

LMD-Inwest Lukasz Dymarski
ul. Rongel 532, 84-205 Wągrowo
tel. 505256154, NIP: 5882088004
email: biuro@lmd-inwest.pl


PROJEKT BUDOWLANY

Strona: 1 z 1

Projektant:
MGR inż. ARKADIUSZ BURKOWSKI


Podpis:
[Signature]




Temat projektu:
Sieć wodociągowa strefa I – profile





