


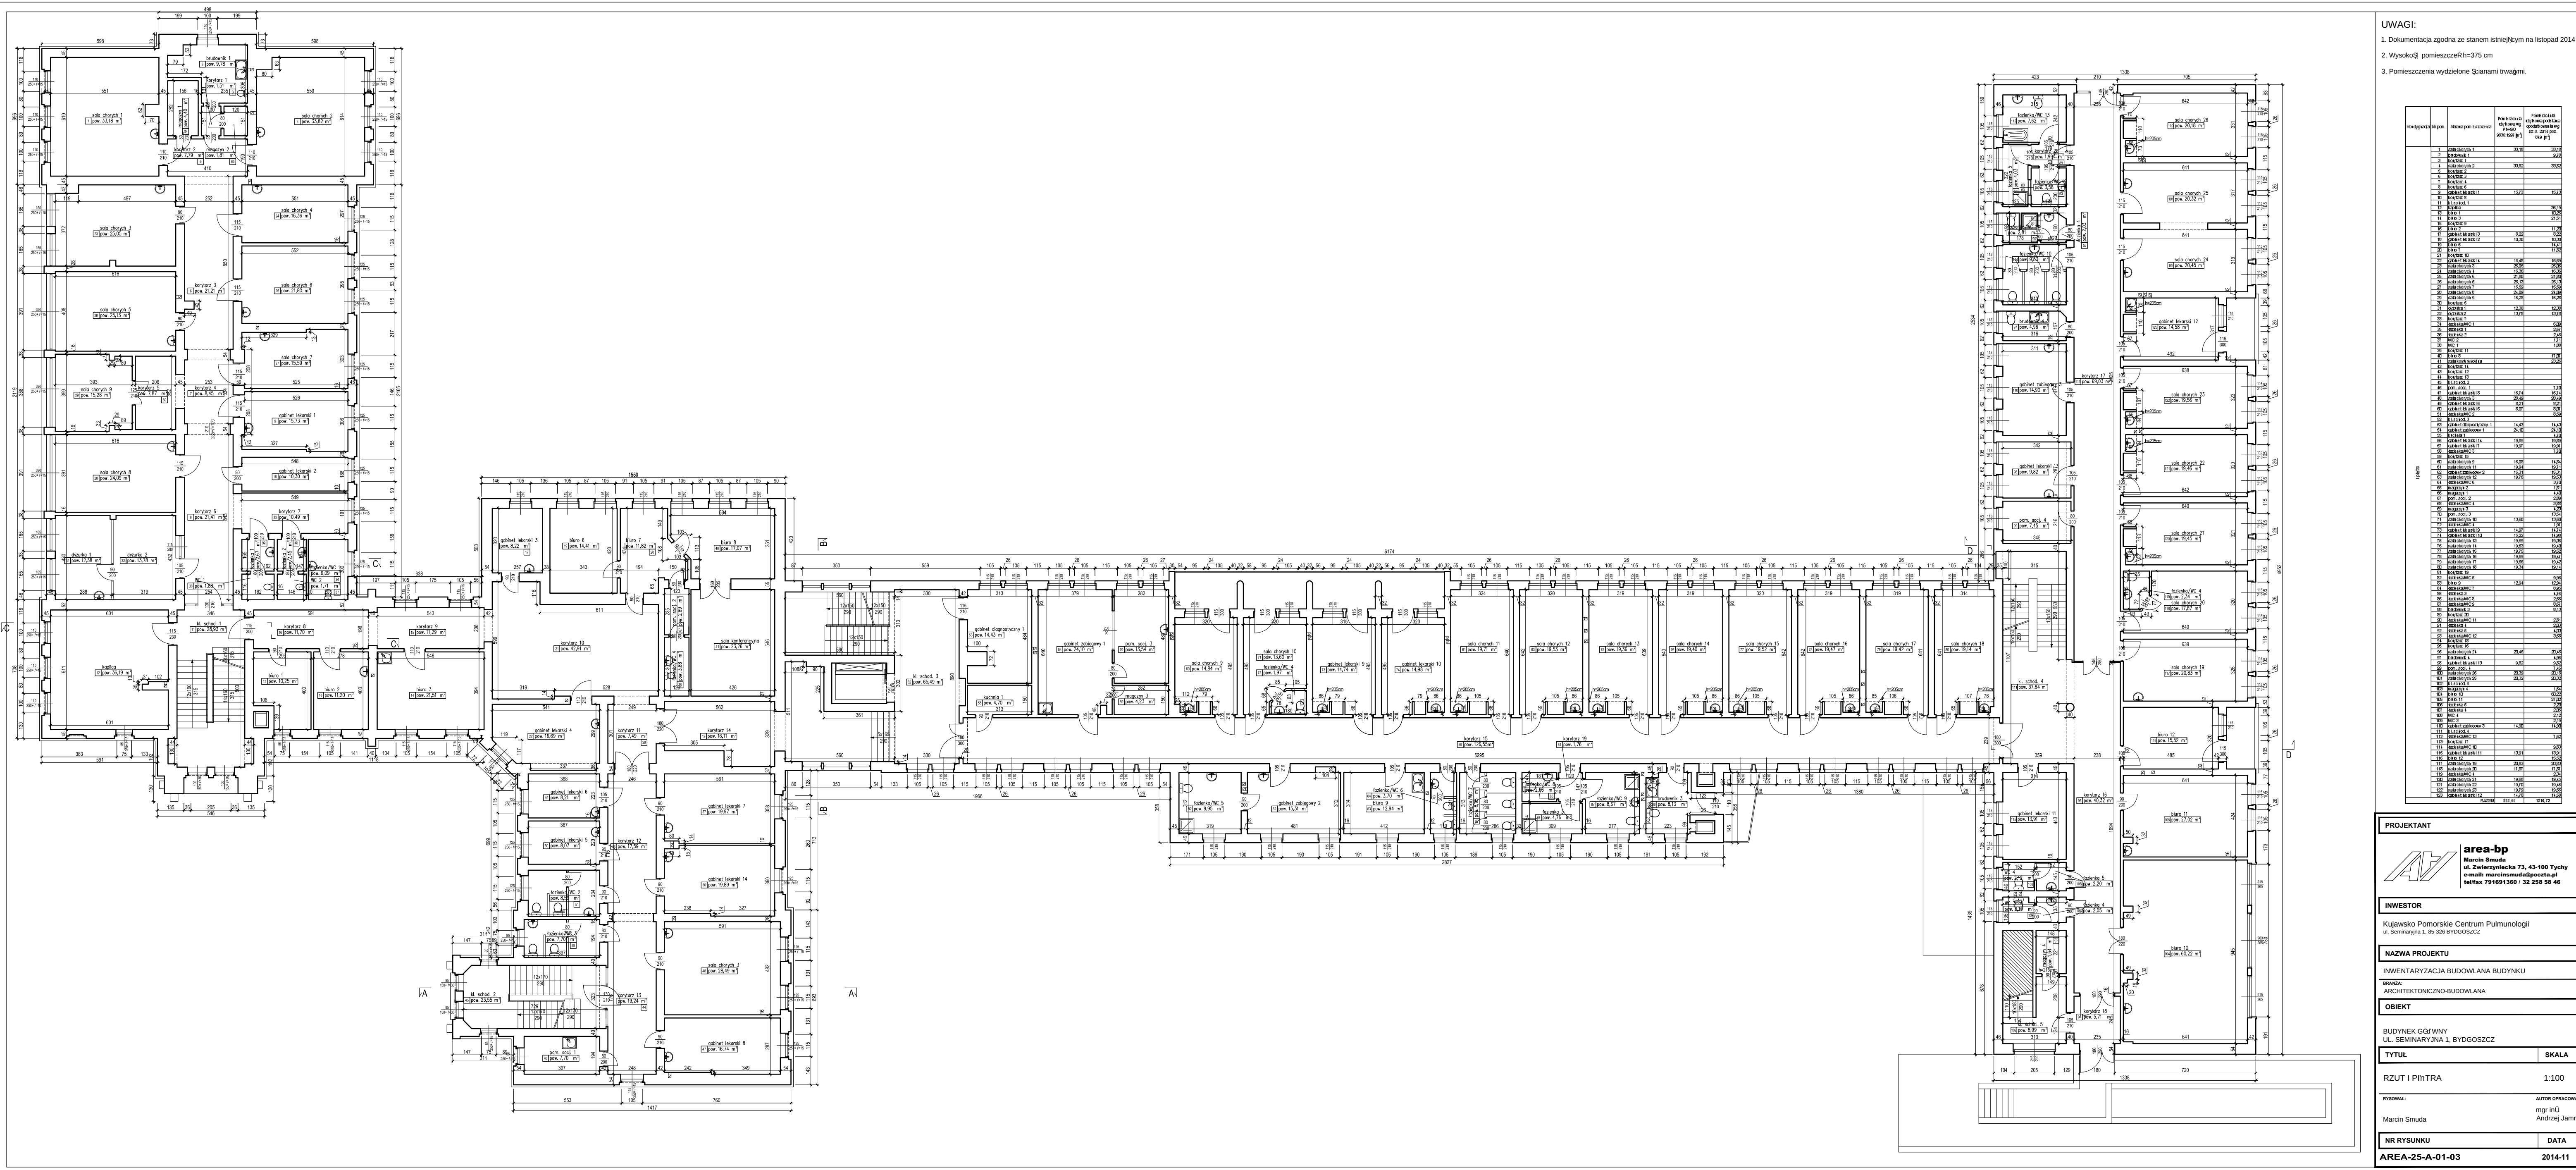

- UWAGI:
- Dokumentacja zgodna ze stanem istniejącym na listopad 2014
 - Wysokość pomieszczeń h=375 cm
 - Pomieszczenia wydzielone ścianami trwałymi.

nr pom.	nazwa pom.	pow. netto	pow. brutto

PROJECTANT

area-bp
Marcin Smuda

INWESTOR

Kujawsko Pomorskie Centrum Pulmonologii

NAZWA PROJEKTU

INWENTARYZACJA BUDOWLANA BUDYNKU


ARCHITEKTONICZNO-BUDOWLANA

OBIEKT

BUDYNEK GŁÓWNY
UL. SEMINARYJNA 1, BYDGOSZCZ

TYTUŁ

SKALA

RZUT I PłnTRA

1:100

RYSOBNIA

AUTOR OPRACOWANIA


mgr inż.
Andrzej Jamroz

NR RYSUNKU

DATA

AREA-25-A-01-03

2014-11