


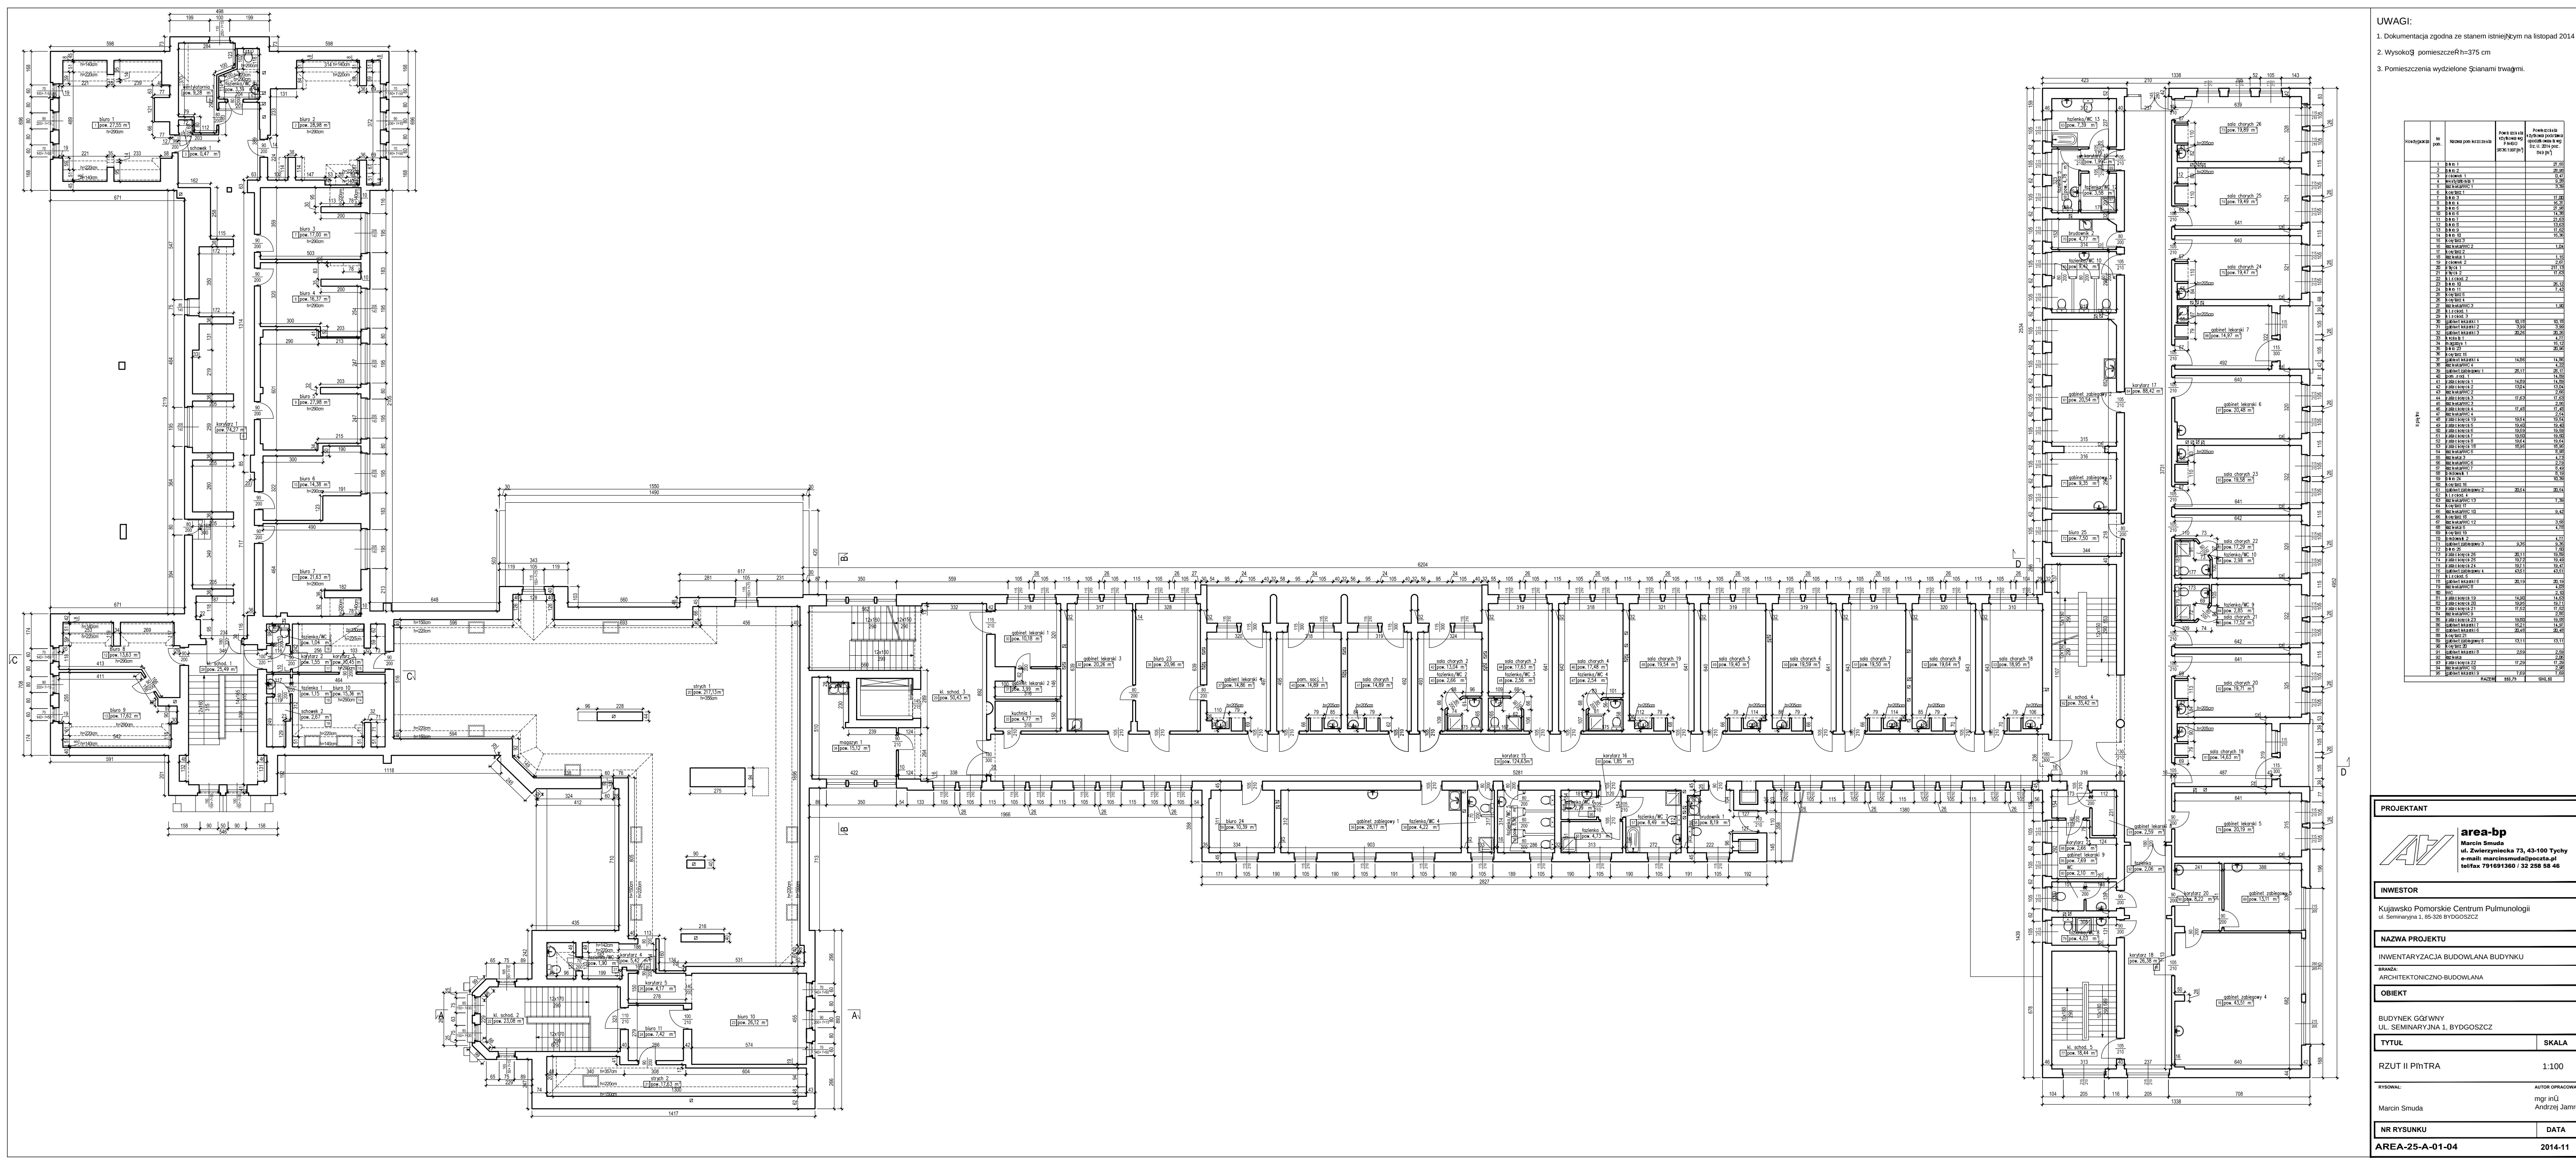

- UWAGI:
1. Dokumentacja zgodna ze stanem istniejącym na listopad 2014
 2. Wysokość pomieszczeń h=375 cm
 3. Pomieszczenia wydzielone ścianami i wagi.

nr pom.	nazwa pom.	pow. netto [m ²]	pow. brutto [m ²]
PROJEKTANT	
INWESTOR	
NAZWA PROJEKTU	
INWENTARYZACJA BUDOWLANA BUDYNKU	
BRANŻA	
ARCHITEKTONICZNO-BUDOWLANA	
OBIEKT	
TYTUL	SKALA
RZUT II PIĘTRA	1:100
WYKONAL	AUTOR OPRACOWANIA
Marcin Smuda	mgr inż. Andrzej Jamroz
NR RYSUNKU	DATA
AREA-25-A-01-04	2014-11