


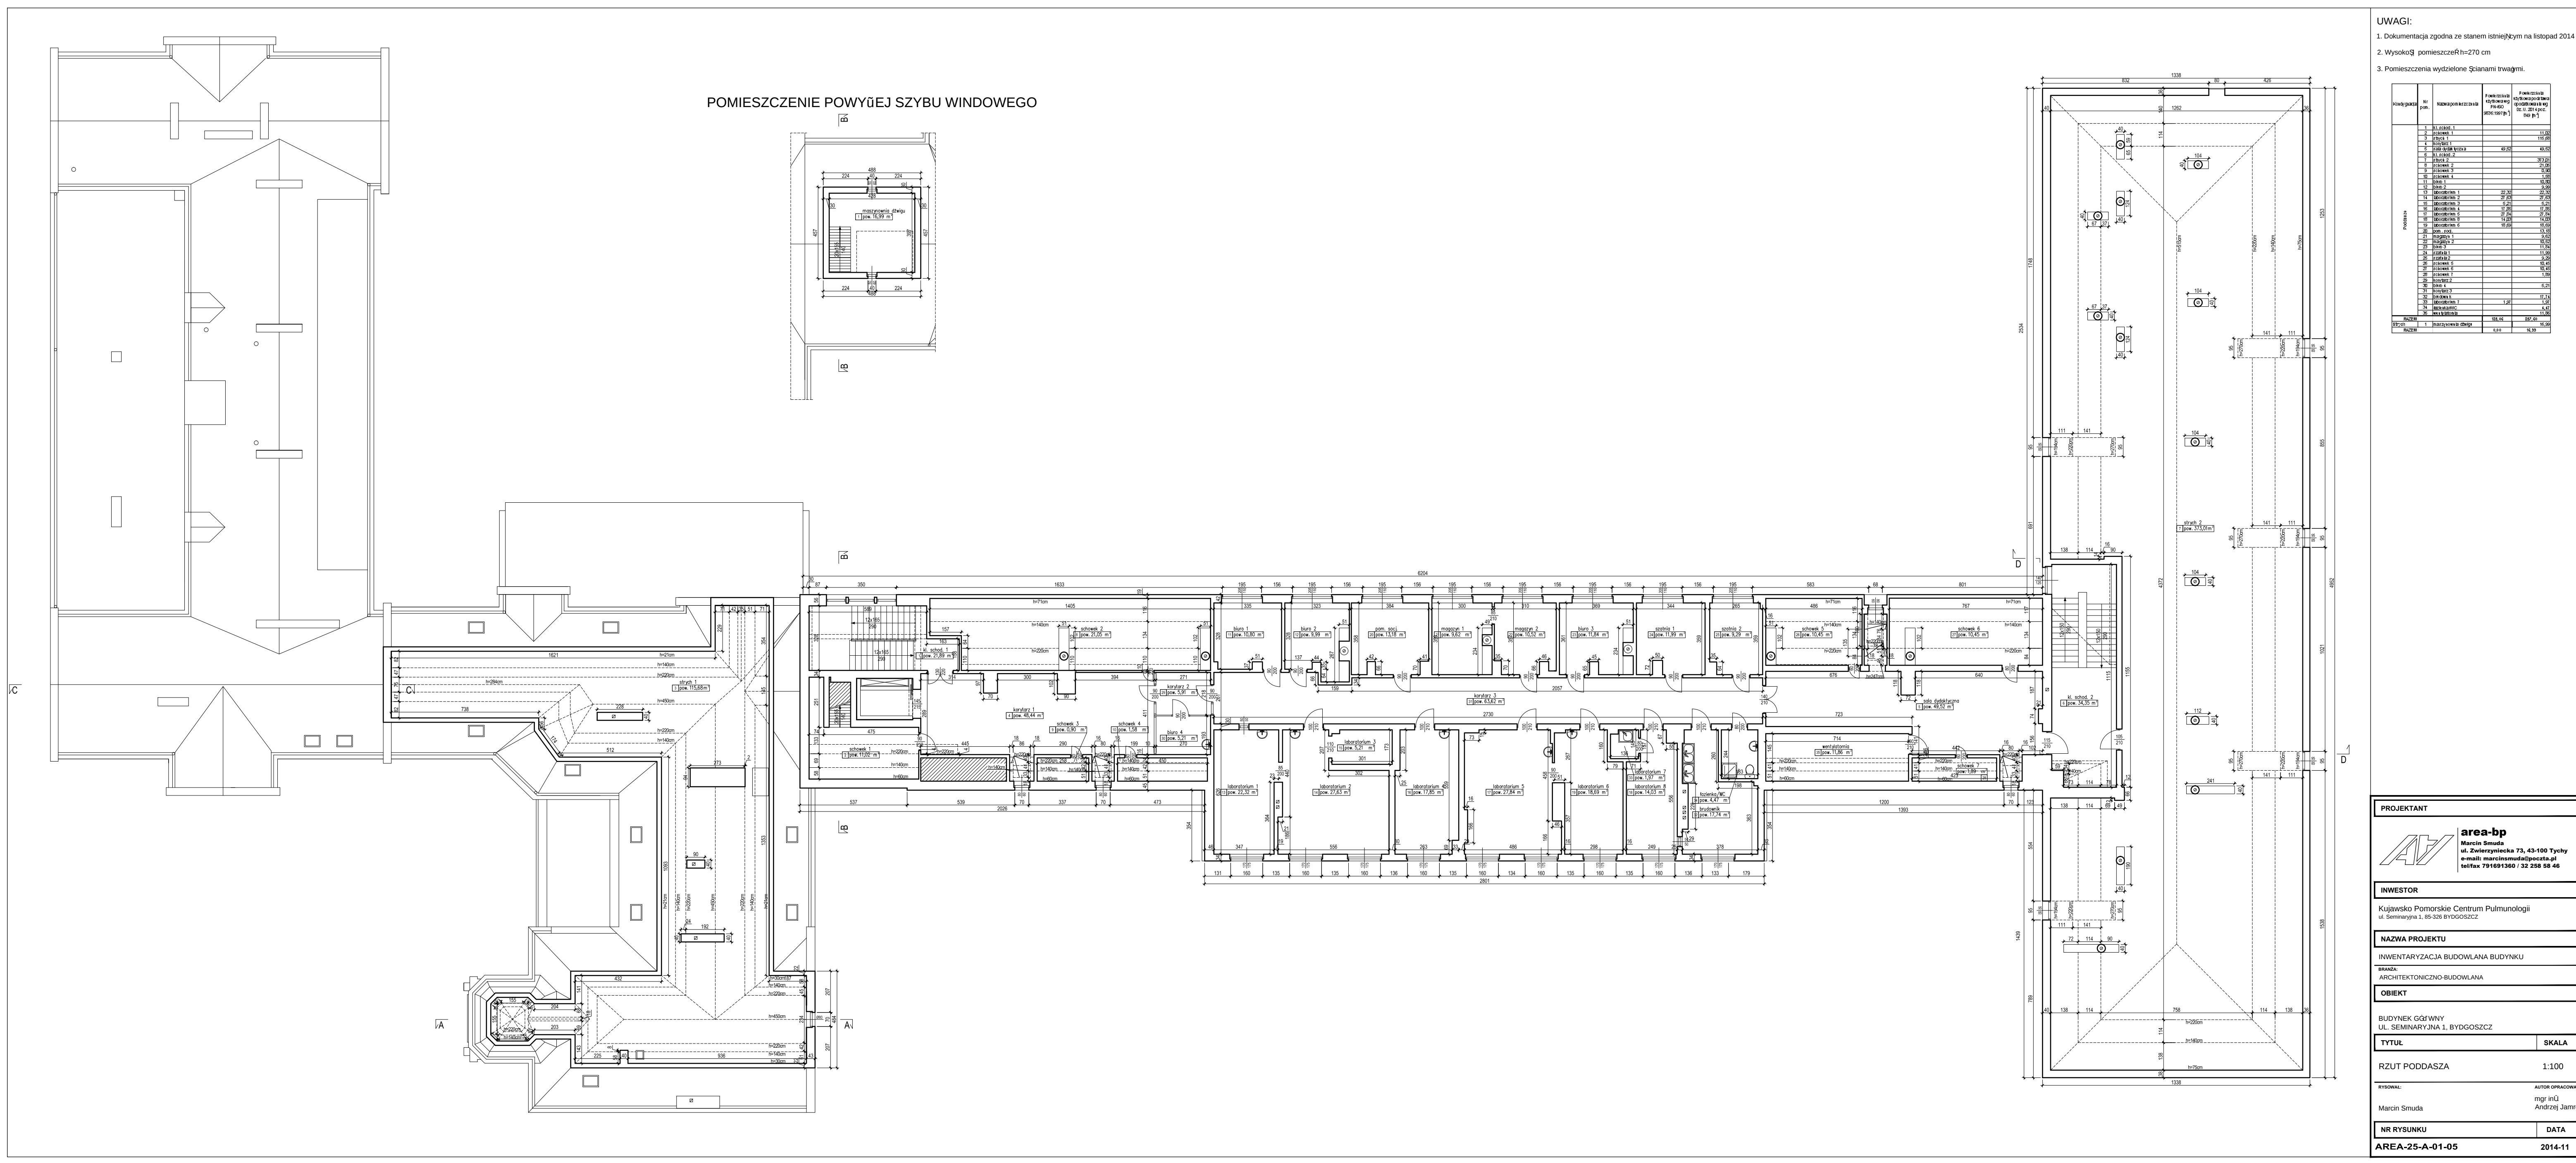

- UWAGI:
1. Dokumentacja zgodna ze stanem istniejącym na listopad 2014
 2. Wysokość pomieszczeń n=270 cm
 3. Pomieszczenia wydzielone ścianami trwałymi.

nr pom.	nazwa pomieszczenia	powierzchnia pomieszczenia w m ²	powierzchnia pomieszczenia w m ² z dodatkowymi pom.

PROJEKTANT



area-bp
Marcin Smuda
ul. Zwierzyniecka 73, 43-100 Tychy
tel/fax 79 691 360 / 32 258 58 46

INWESTOR

Kujawsko Pomorskie Centrum Pulmonologii

NAZWA PROJEKTU

INWENTARYZACJA BUDOWLANA BUDYNKU

BRANŻA

ARCHITEKTONICZNO-BUDOWLANA

OBIEKT

BUDYNEK GŁÓWNY
UL. SEMINARYJNA 1, BYDGOSZCZ

TYTUL

SKALA

RZUT PODDASZA

1:100

WYKONAL

AUTOR OPRACOWANIA

nr rysunku

DATA

AREA-25-A-01-05

2014-11