
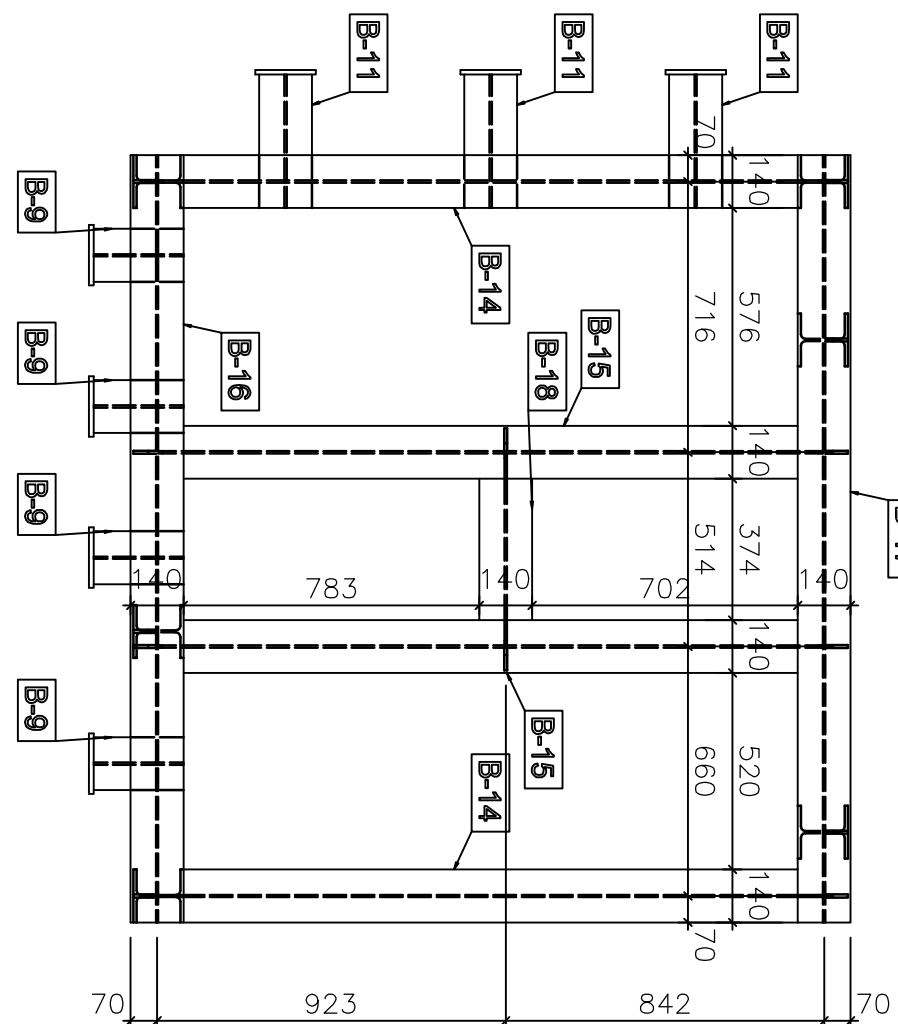
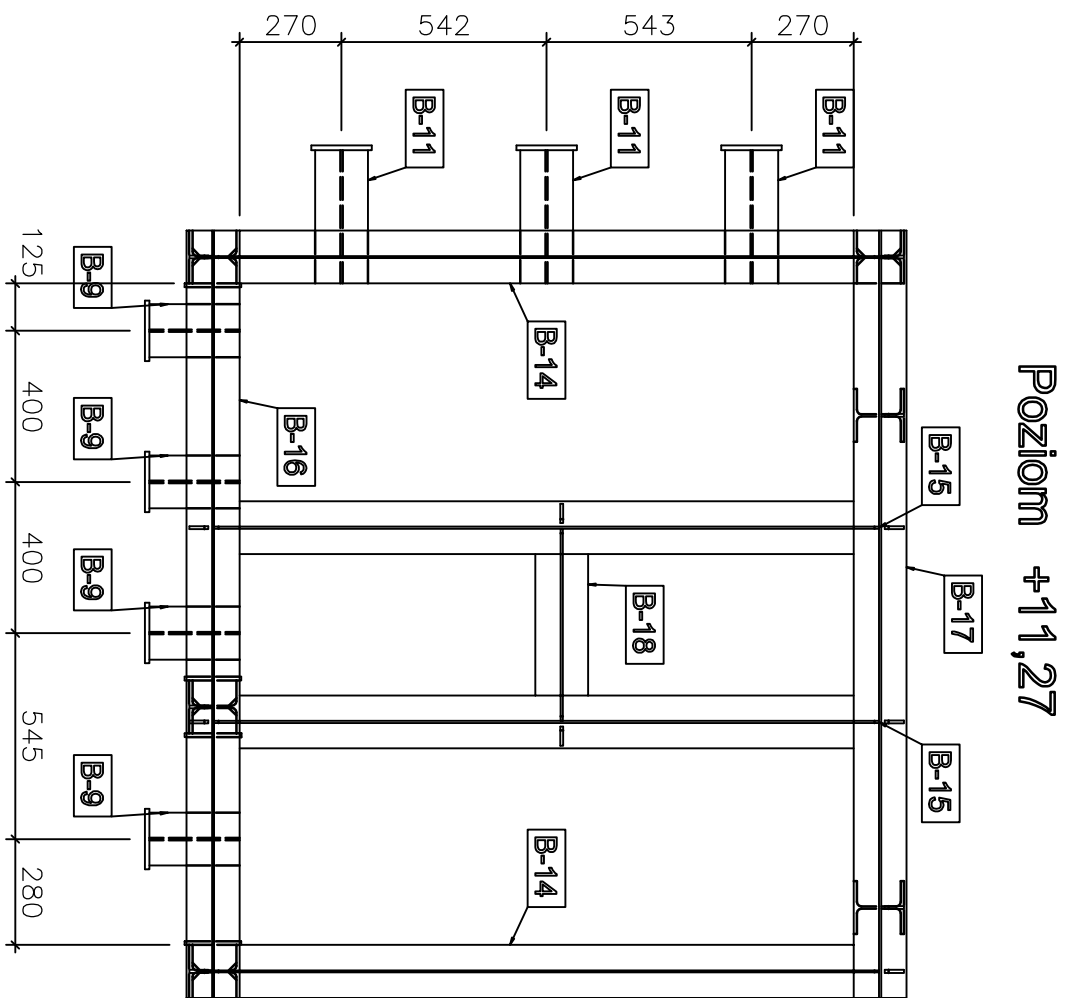
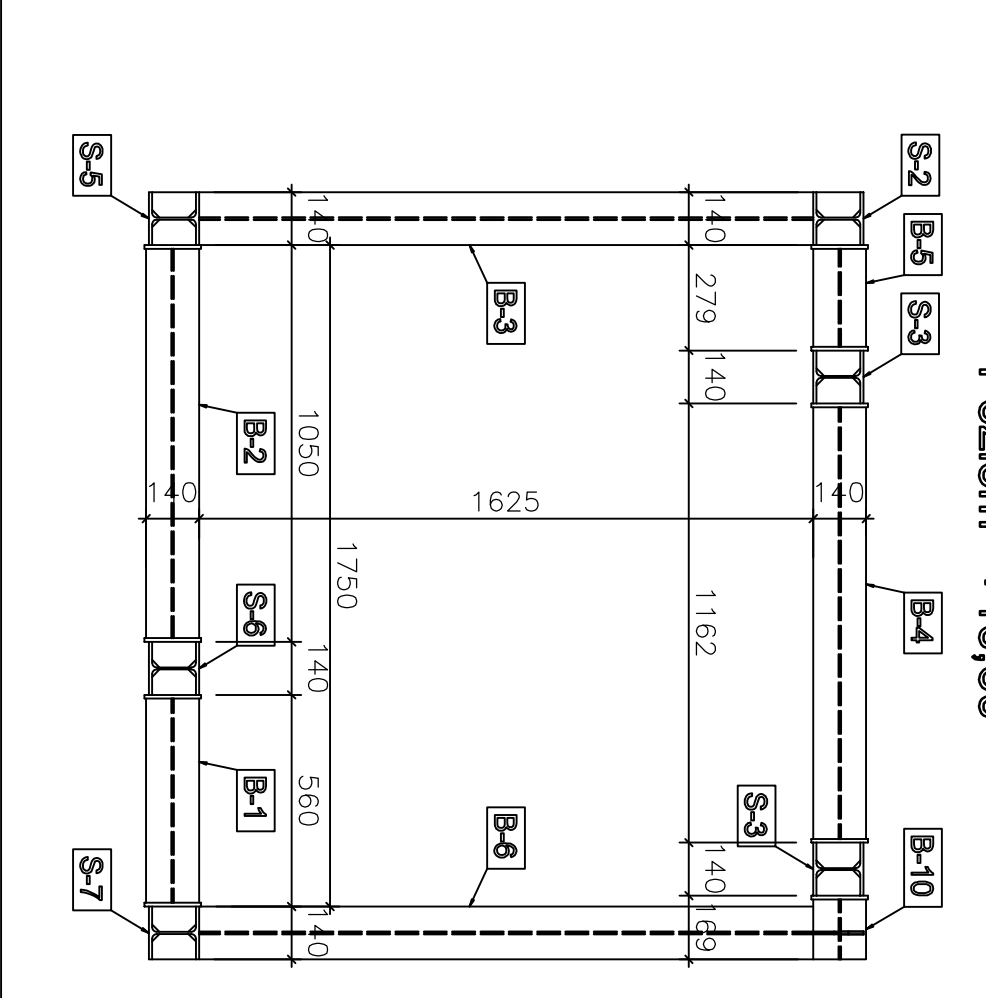
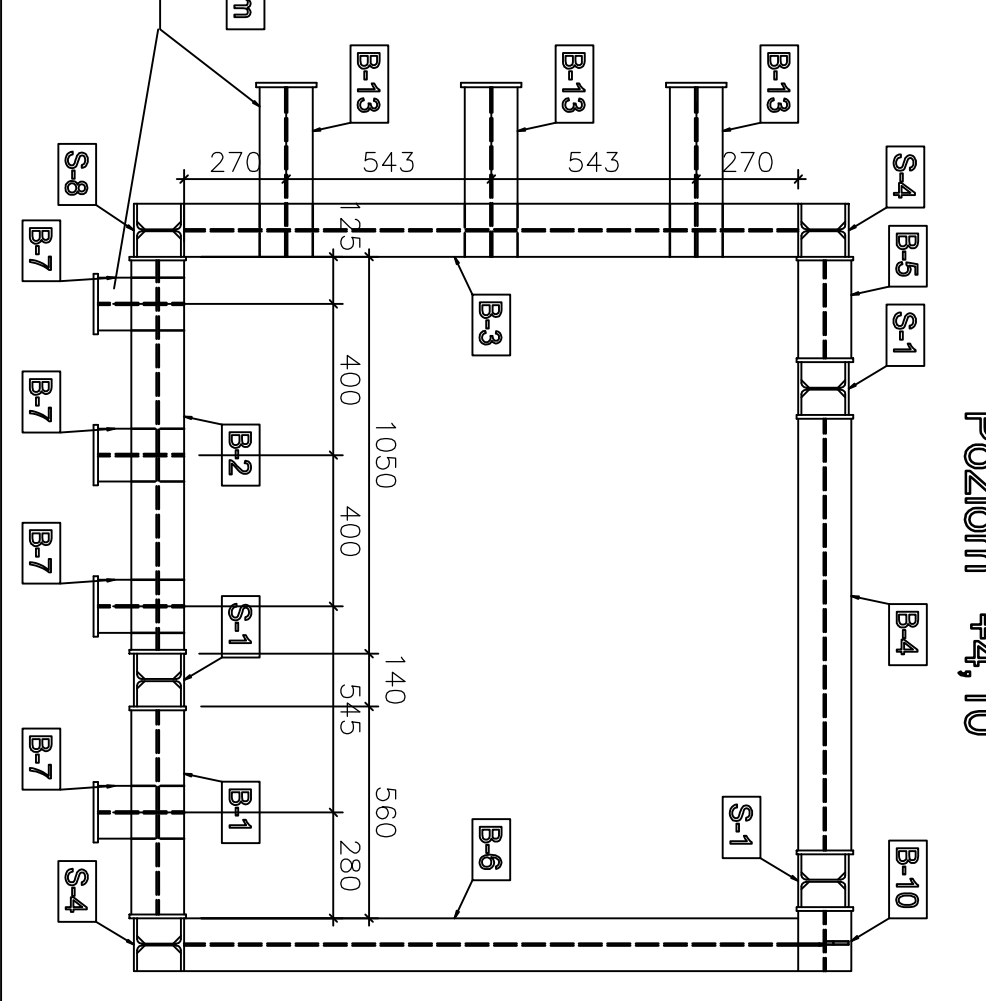
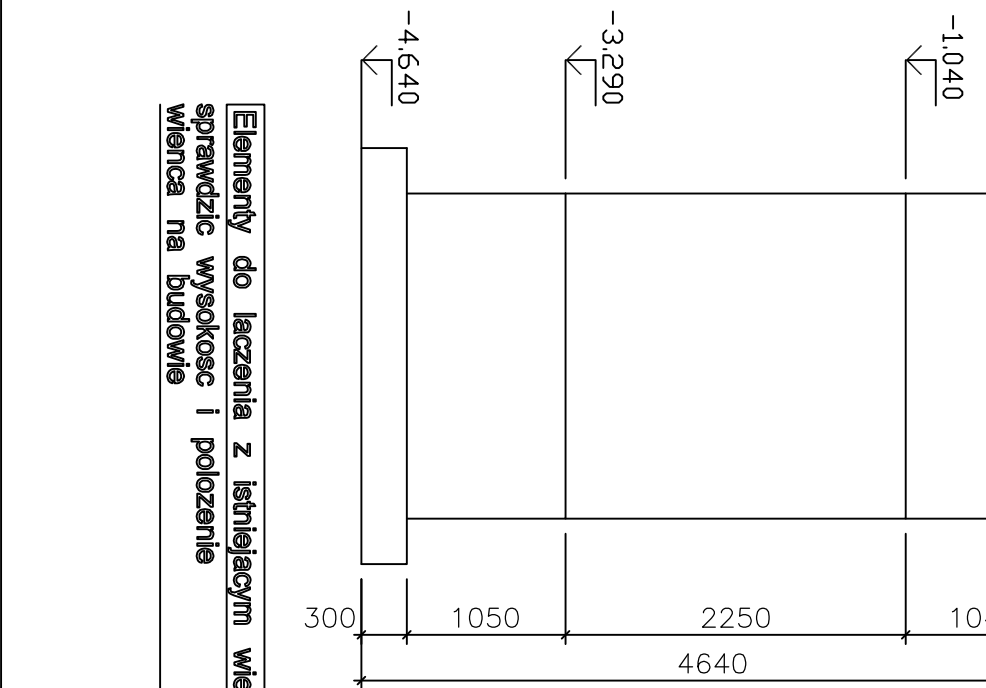
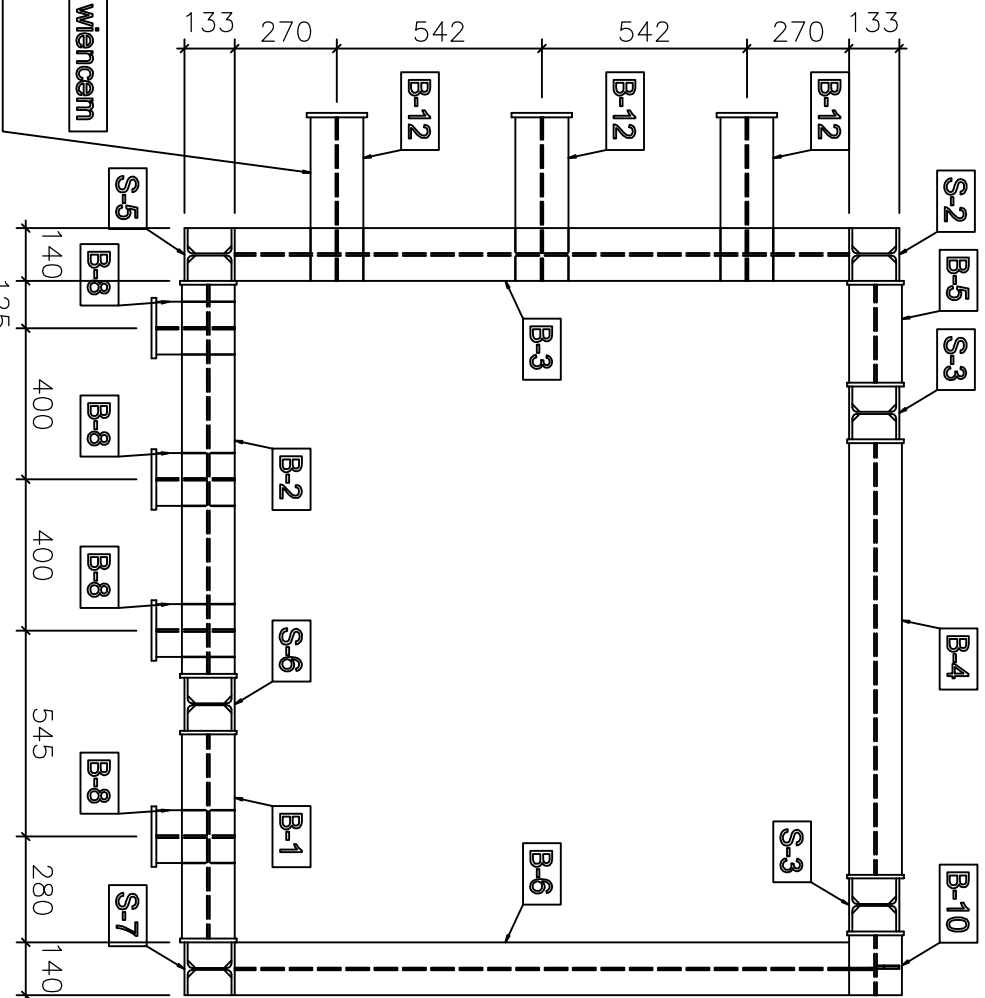
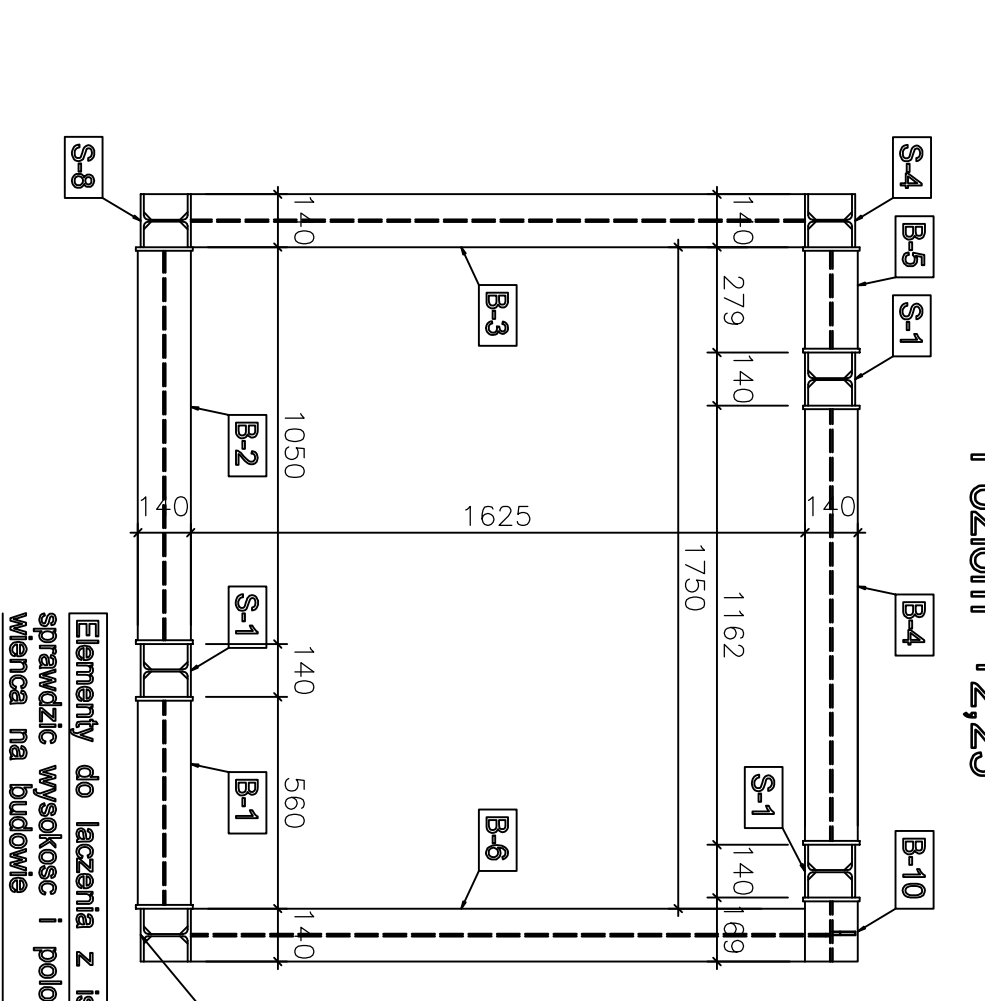
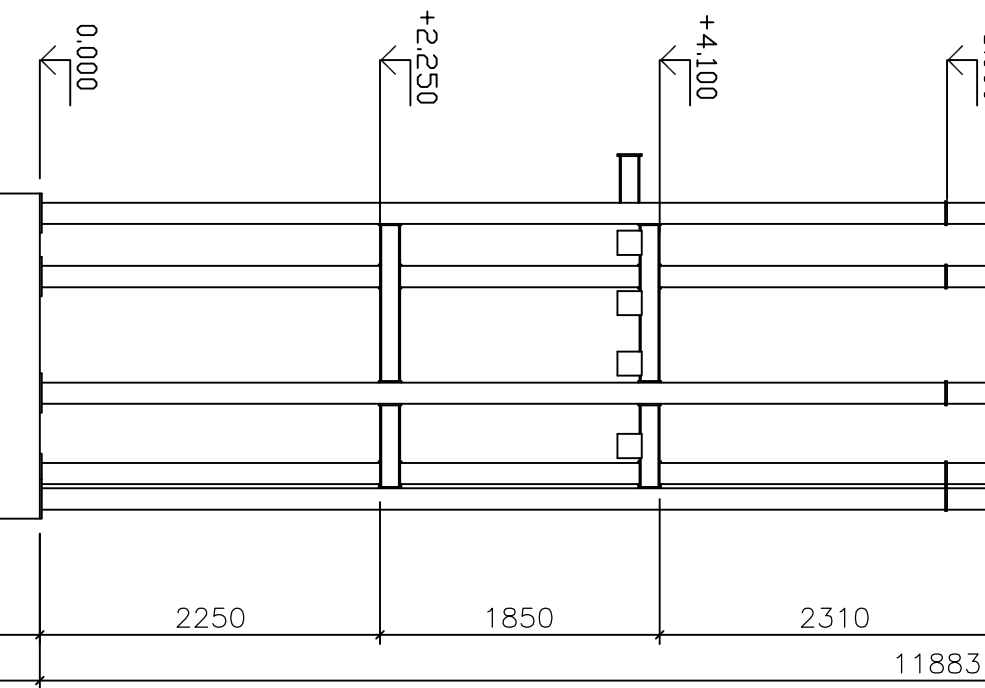
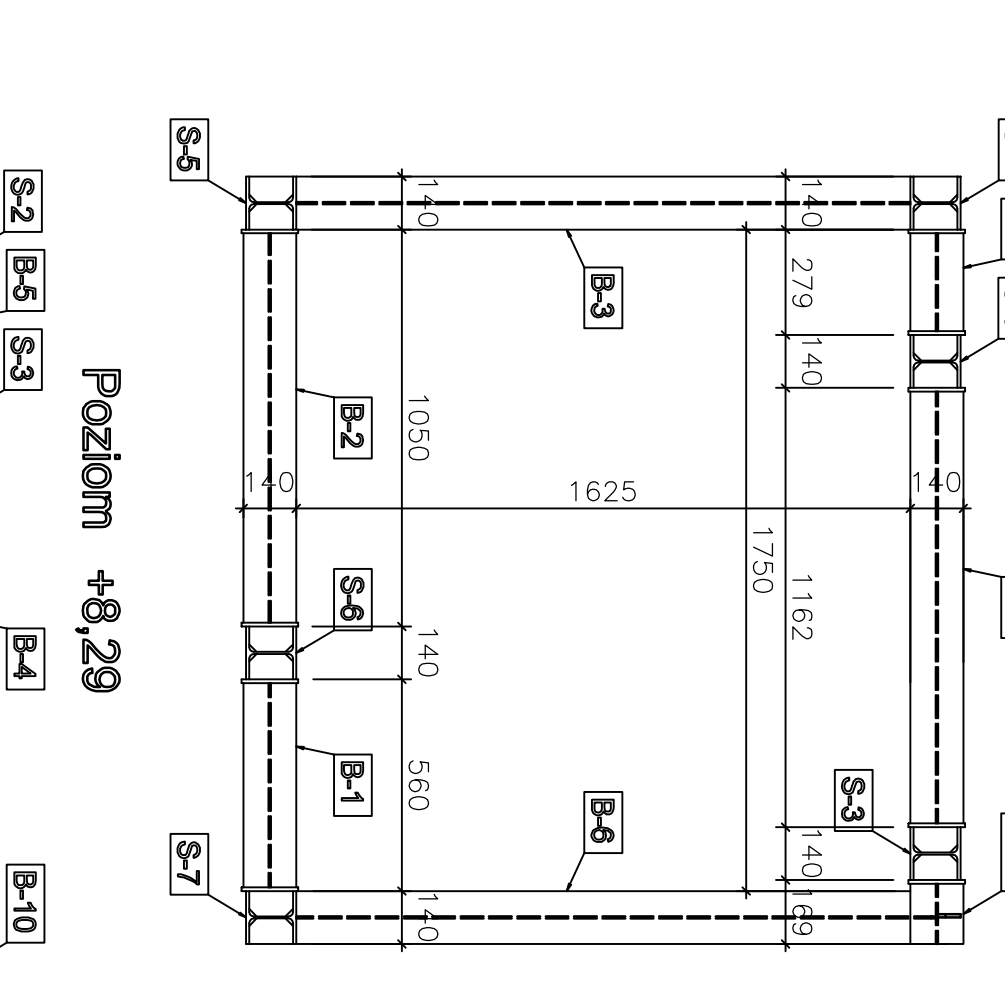
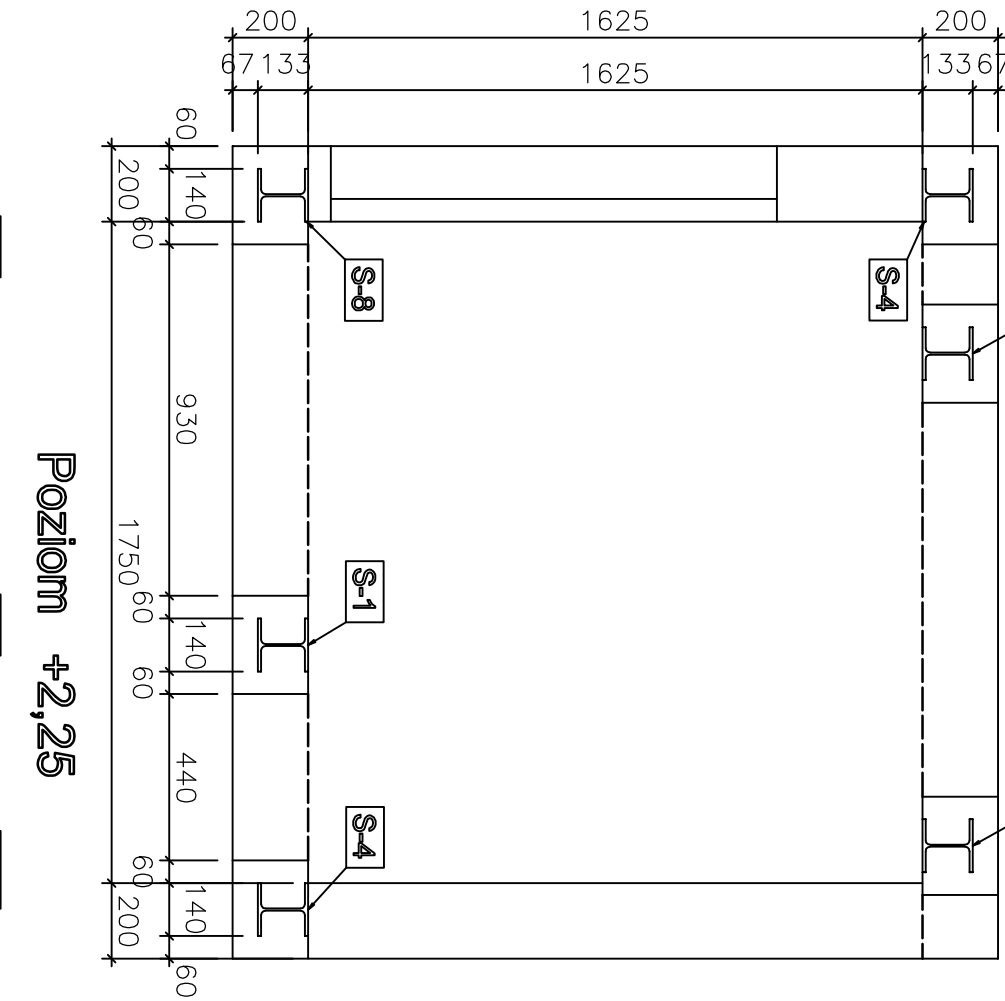
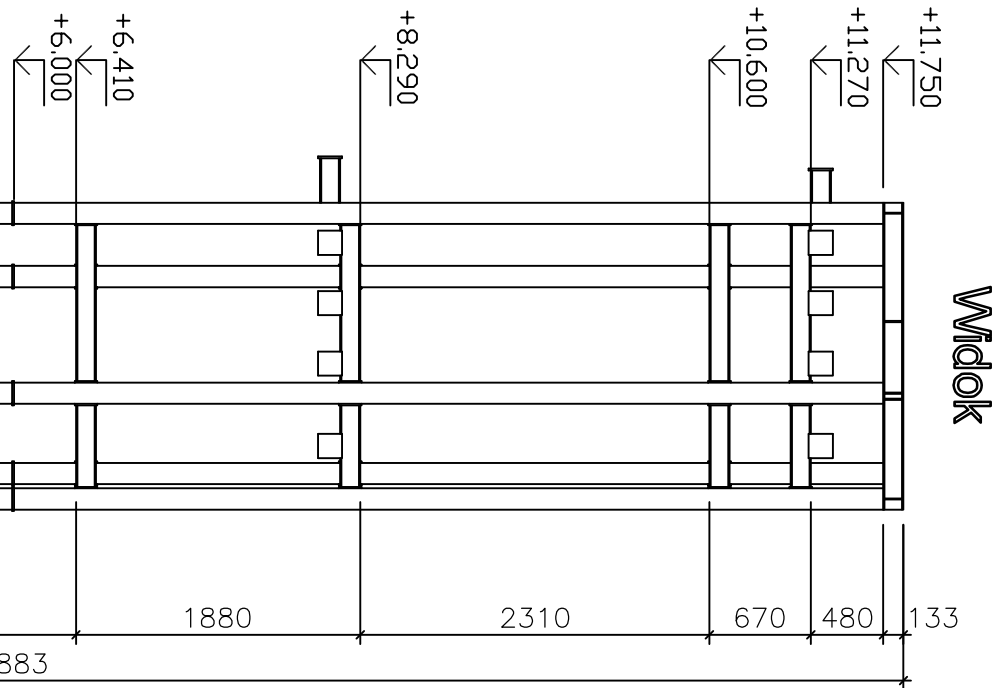
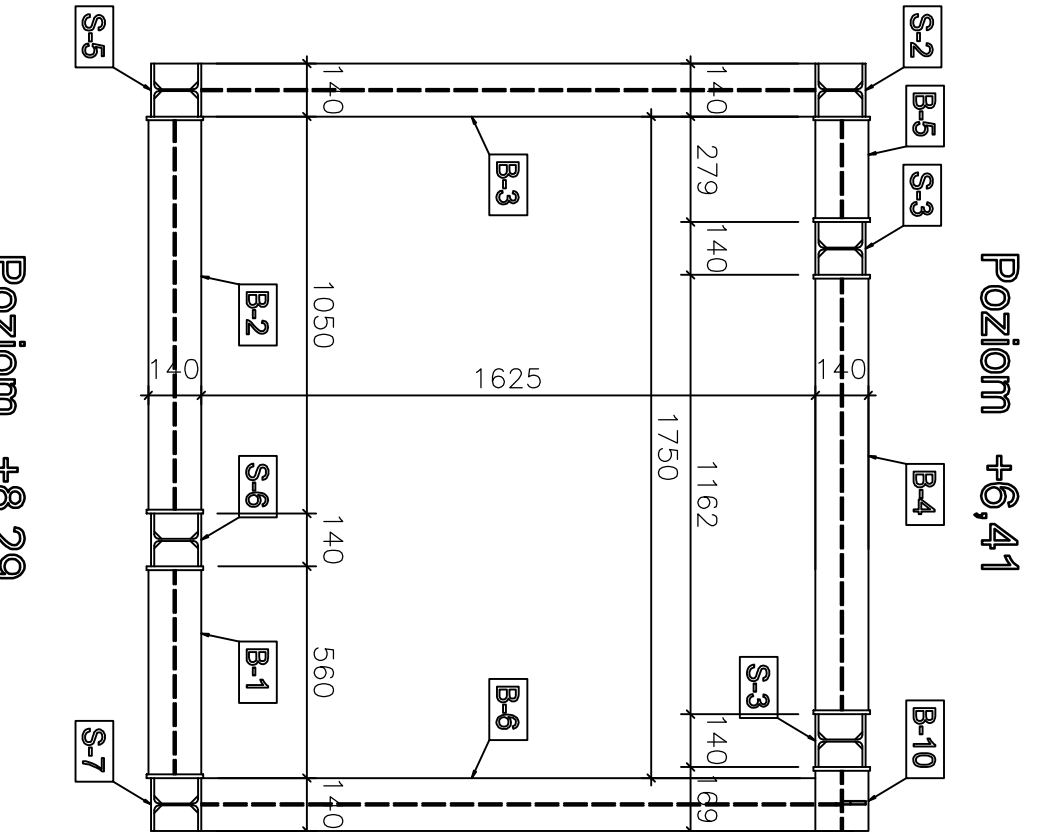
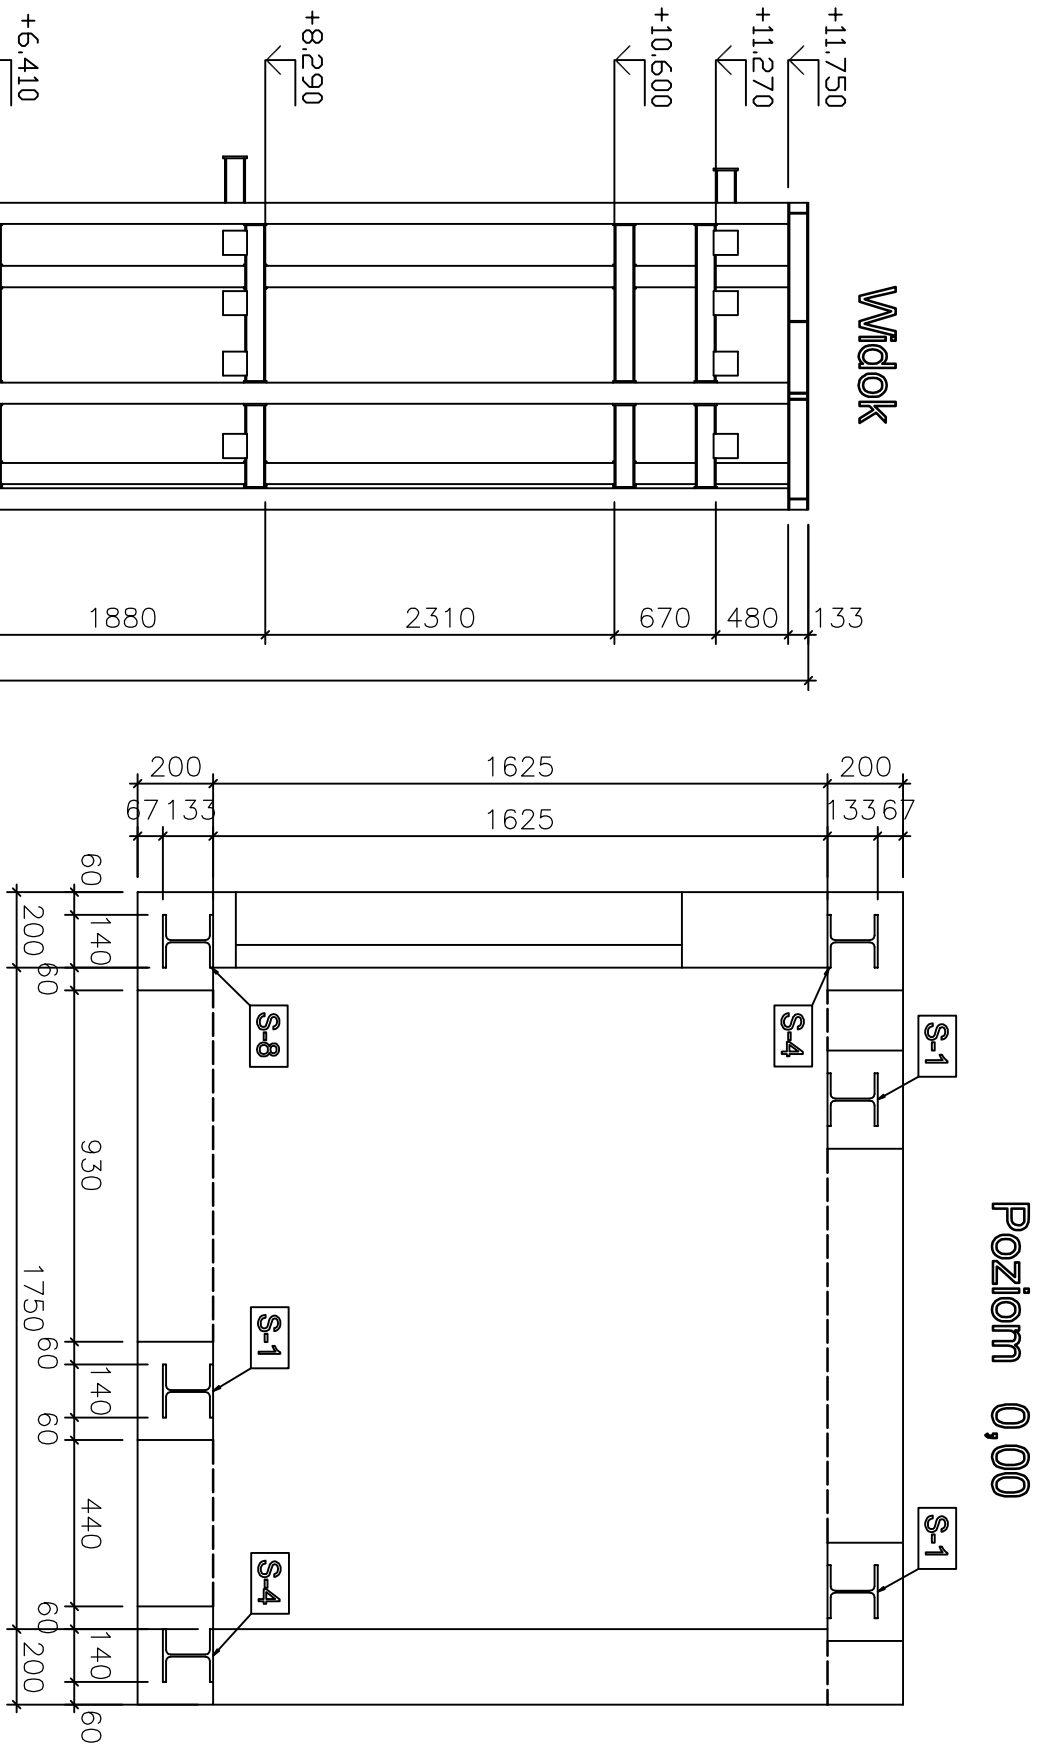


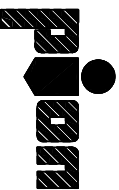

				PRZEDSIĘBIORSTWO PROJEKTOWO-REALIZACYJNE BUDOWNICTWA „PIOM” SP. Z O.O. ul. Padewskiego 10/2, 85-075 Bydgoszcz			
Inwestor:				KUJAWSKO POMORSKIE CENTRUM PULMONOLOGII W BYDGOSZCZY, ul. Seminarjna 1			
Temat: DOBUDOWA DZWIIGU OSOBOWEGO BLOKU „A” KUJAWSKO-POMORSKIEGO CENTRUM PULMONOLOGII PRZY UL. SEMINARJNEJ 1 - OBUJAWA DZWIIGU OSOBOWEGO				Data:		Nr. proj.	
Rysunek: Szyb dźwigowy - rzuty				04.2019		A/PIBW	
Projektował: mgr inż. J. Prywiński upr.GT III 721018277				Nr. zlecenia:		Skala:	
Sprawdził: dr inż. Jan Łorkowski upr. GP - KZ-7342/76/91				1:20		Nr. rys.	
						K-05A	