
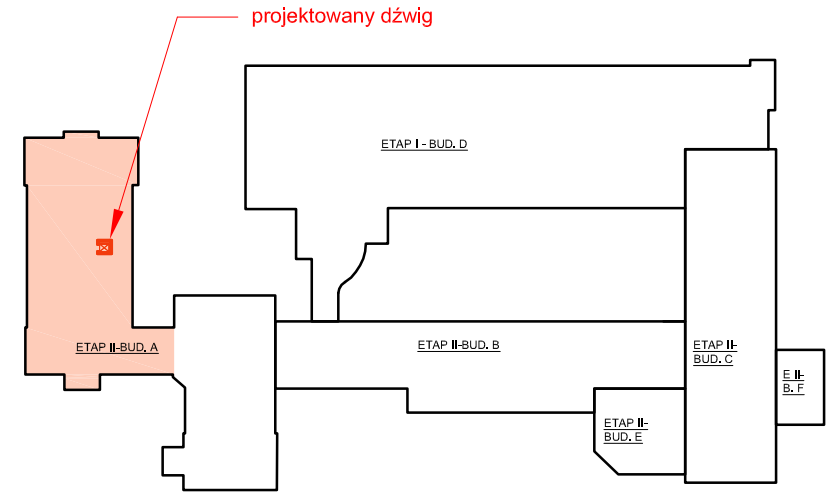


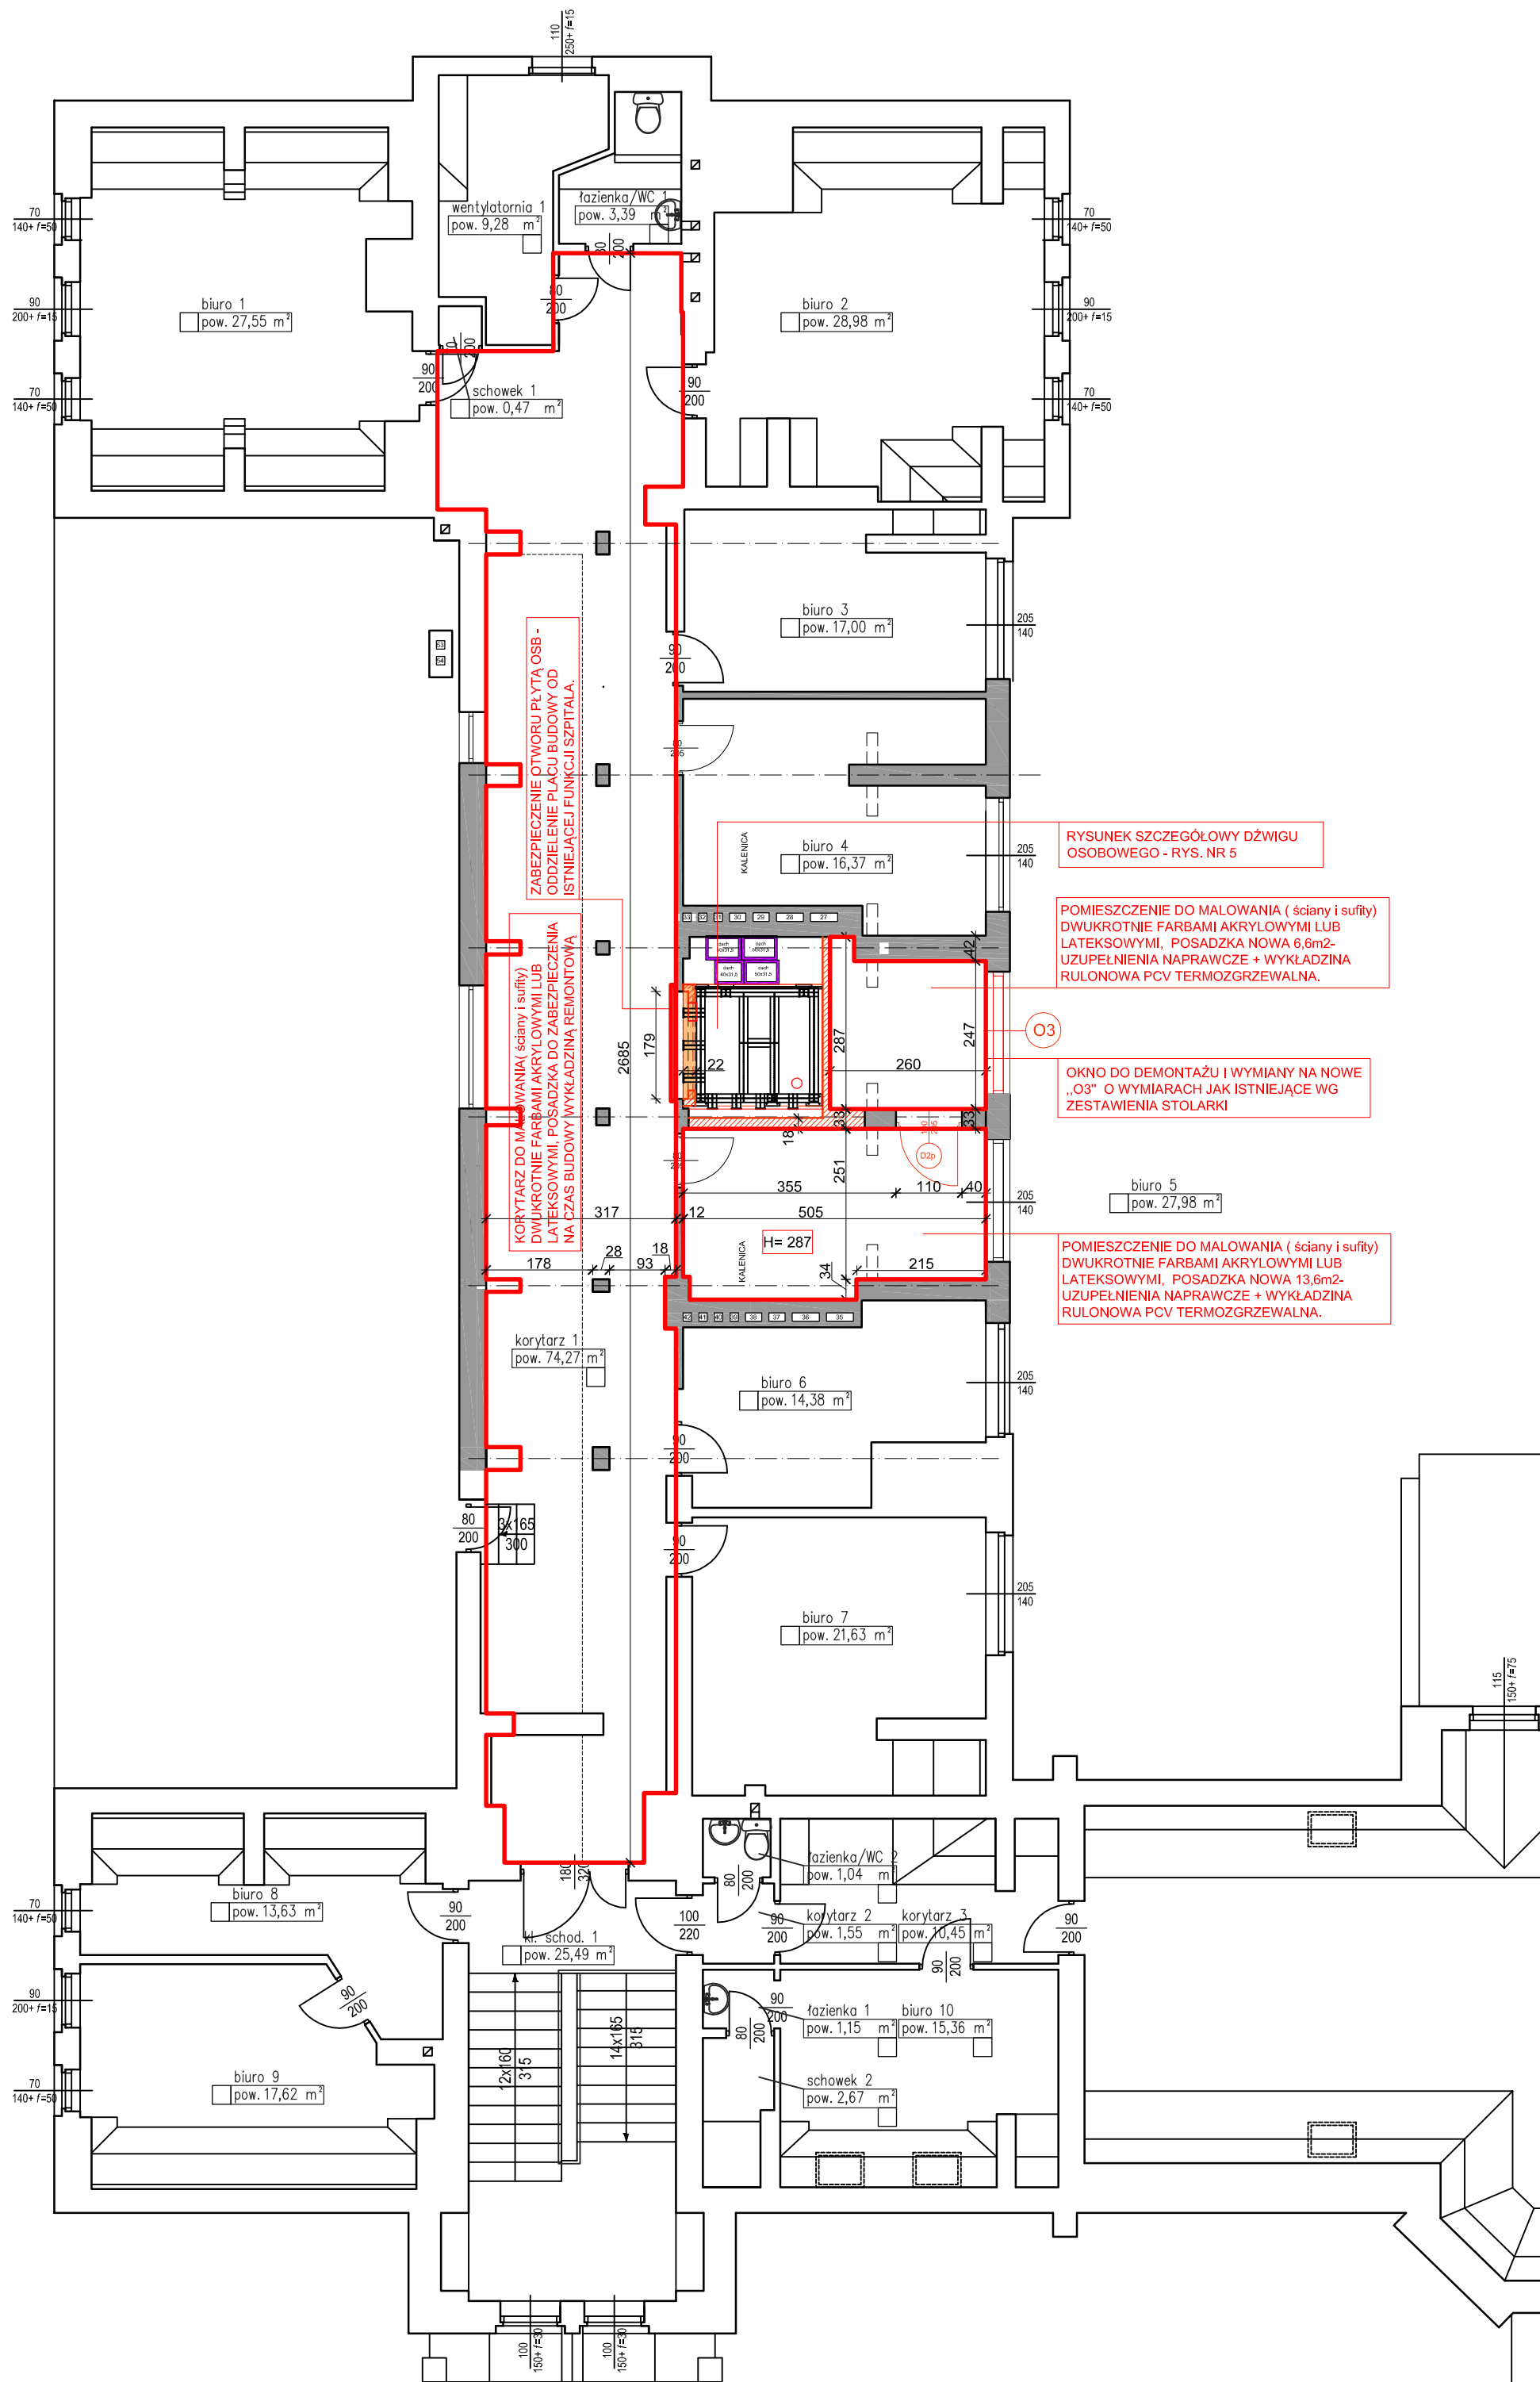

schemat lokalizacji dźwigu

Kujawsko-Pomorskie Centrum Pulmonologii w Bydgoszczy, ul. Seminaryjna 1, Rzut 2 piętra, skala 1:100

 PRZEDSIĘBIORSTWO PROJEKTOWO-REALIZACYJNE BUDOWNICTWA „PION” SP. Z O.O. ul. Paderewskiego 10/2, 85-075 Bydgoszcz			
Inwestor: KUJAWSKO POMORSKIE CENTRUM PULMONOLOGII W BYDGOSZCZY , ul. Seminaryjna 1			
Temat:	DOBUDOWA DŹWIGU OSOBOWEGO W BLOKU „A” KUJAWSKO POMORSKIEGO CENTRUM PULMONOLOGII PRZY UL. SEMINARYJNEJ 1 W BYDGOSZCZY.	Data: 10.2019	Nr proj. A/PBW
Rysunek:	RZUT II PIĘTRA	Nr zlecenia:	Skala: 1:100
Projektował: mgr inż. arch. L. Magdańska upr. nr WBPP-NB-7210/159/82			Nr. rys. 5a