

ARTGARDEN WOJCIECH LEWANDOWSKI

AGNIESZKA LEWANDOWSKA SP.J.



artGarden

**PROJEKT WYKONAWCZY WYCINKI DRZEW I KRZEWÓW
WRAZ Z ZABIEGAMI PIELEGNACYJNYMI W KORONACH
DRZEW**

**REWALORYZACJI CZĘŚCI ZESPOŁU DWORSKO-
PARKOWEGO „BIAŁY DWÓR” W TORUNIU**

NAZWA INWESTYCJI	REWALORYZACJA CZĘŚCI ZESPOŁU DWORSKO- PARKOWEGO „Biały Dwór” w Toruniu
ADRES OBIEKTU	ul. Grunwaldzka 50, ul. Św. Józefa 53-59 87-100 Toruń
NUMERY EWIDENCYJNE DZIAŁEK	Działki nr 53/5, 52/7 Obręb 34
JEDNOSTKA EWIDENCYJNA	046301_1
INWESTOR	Kujawsko-Pomorskie Inwestycje Medyczne Sp. z o.o. ul. Plac Teatralny 2 , 87-100 Toruń adres korespond. M. Skłodowskiej-Curie 73 87-100 Toruń
JEDNOSTKA PROJEKTOWA	artGarden Wojciech Lewandowski Agnieszka Lewandowska sp.j. ul. Storczykowa 4B/5, 87-100 Toruń NIP 9562302567

SPIS TREŚCI


1. Inwentaryzacja terenu (mapa)	str. 4
2. Spis inwentaryzowanej zieleni	str. 5
3. Drzewa do usunięcia (mapa)	str. 28
4. Spis drzew do usunięcia	str. 29
5. Szczegółowa specyfikacja techniczna	str. 39
6. Przedmiar kosztorysu inwestorskiego oraz kosztorys inwestorski	str. 45

INWENTARYZACJA ZIELENI W PARKU

Zespół dworsko-parkowy „Biały Dwór”

w Toruniu

skala 1:200

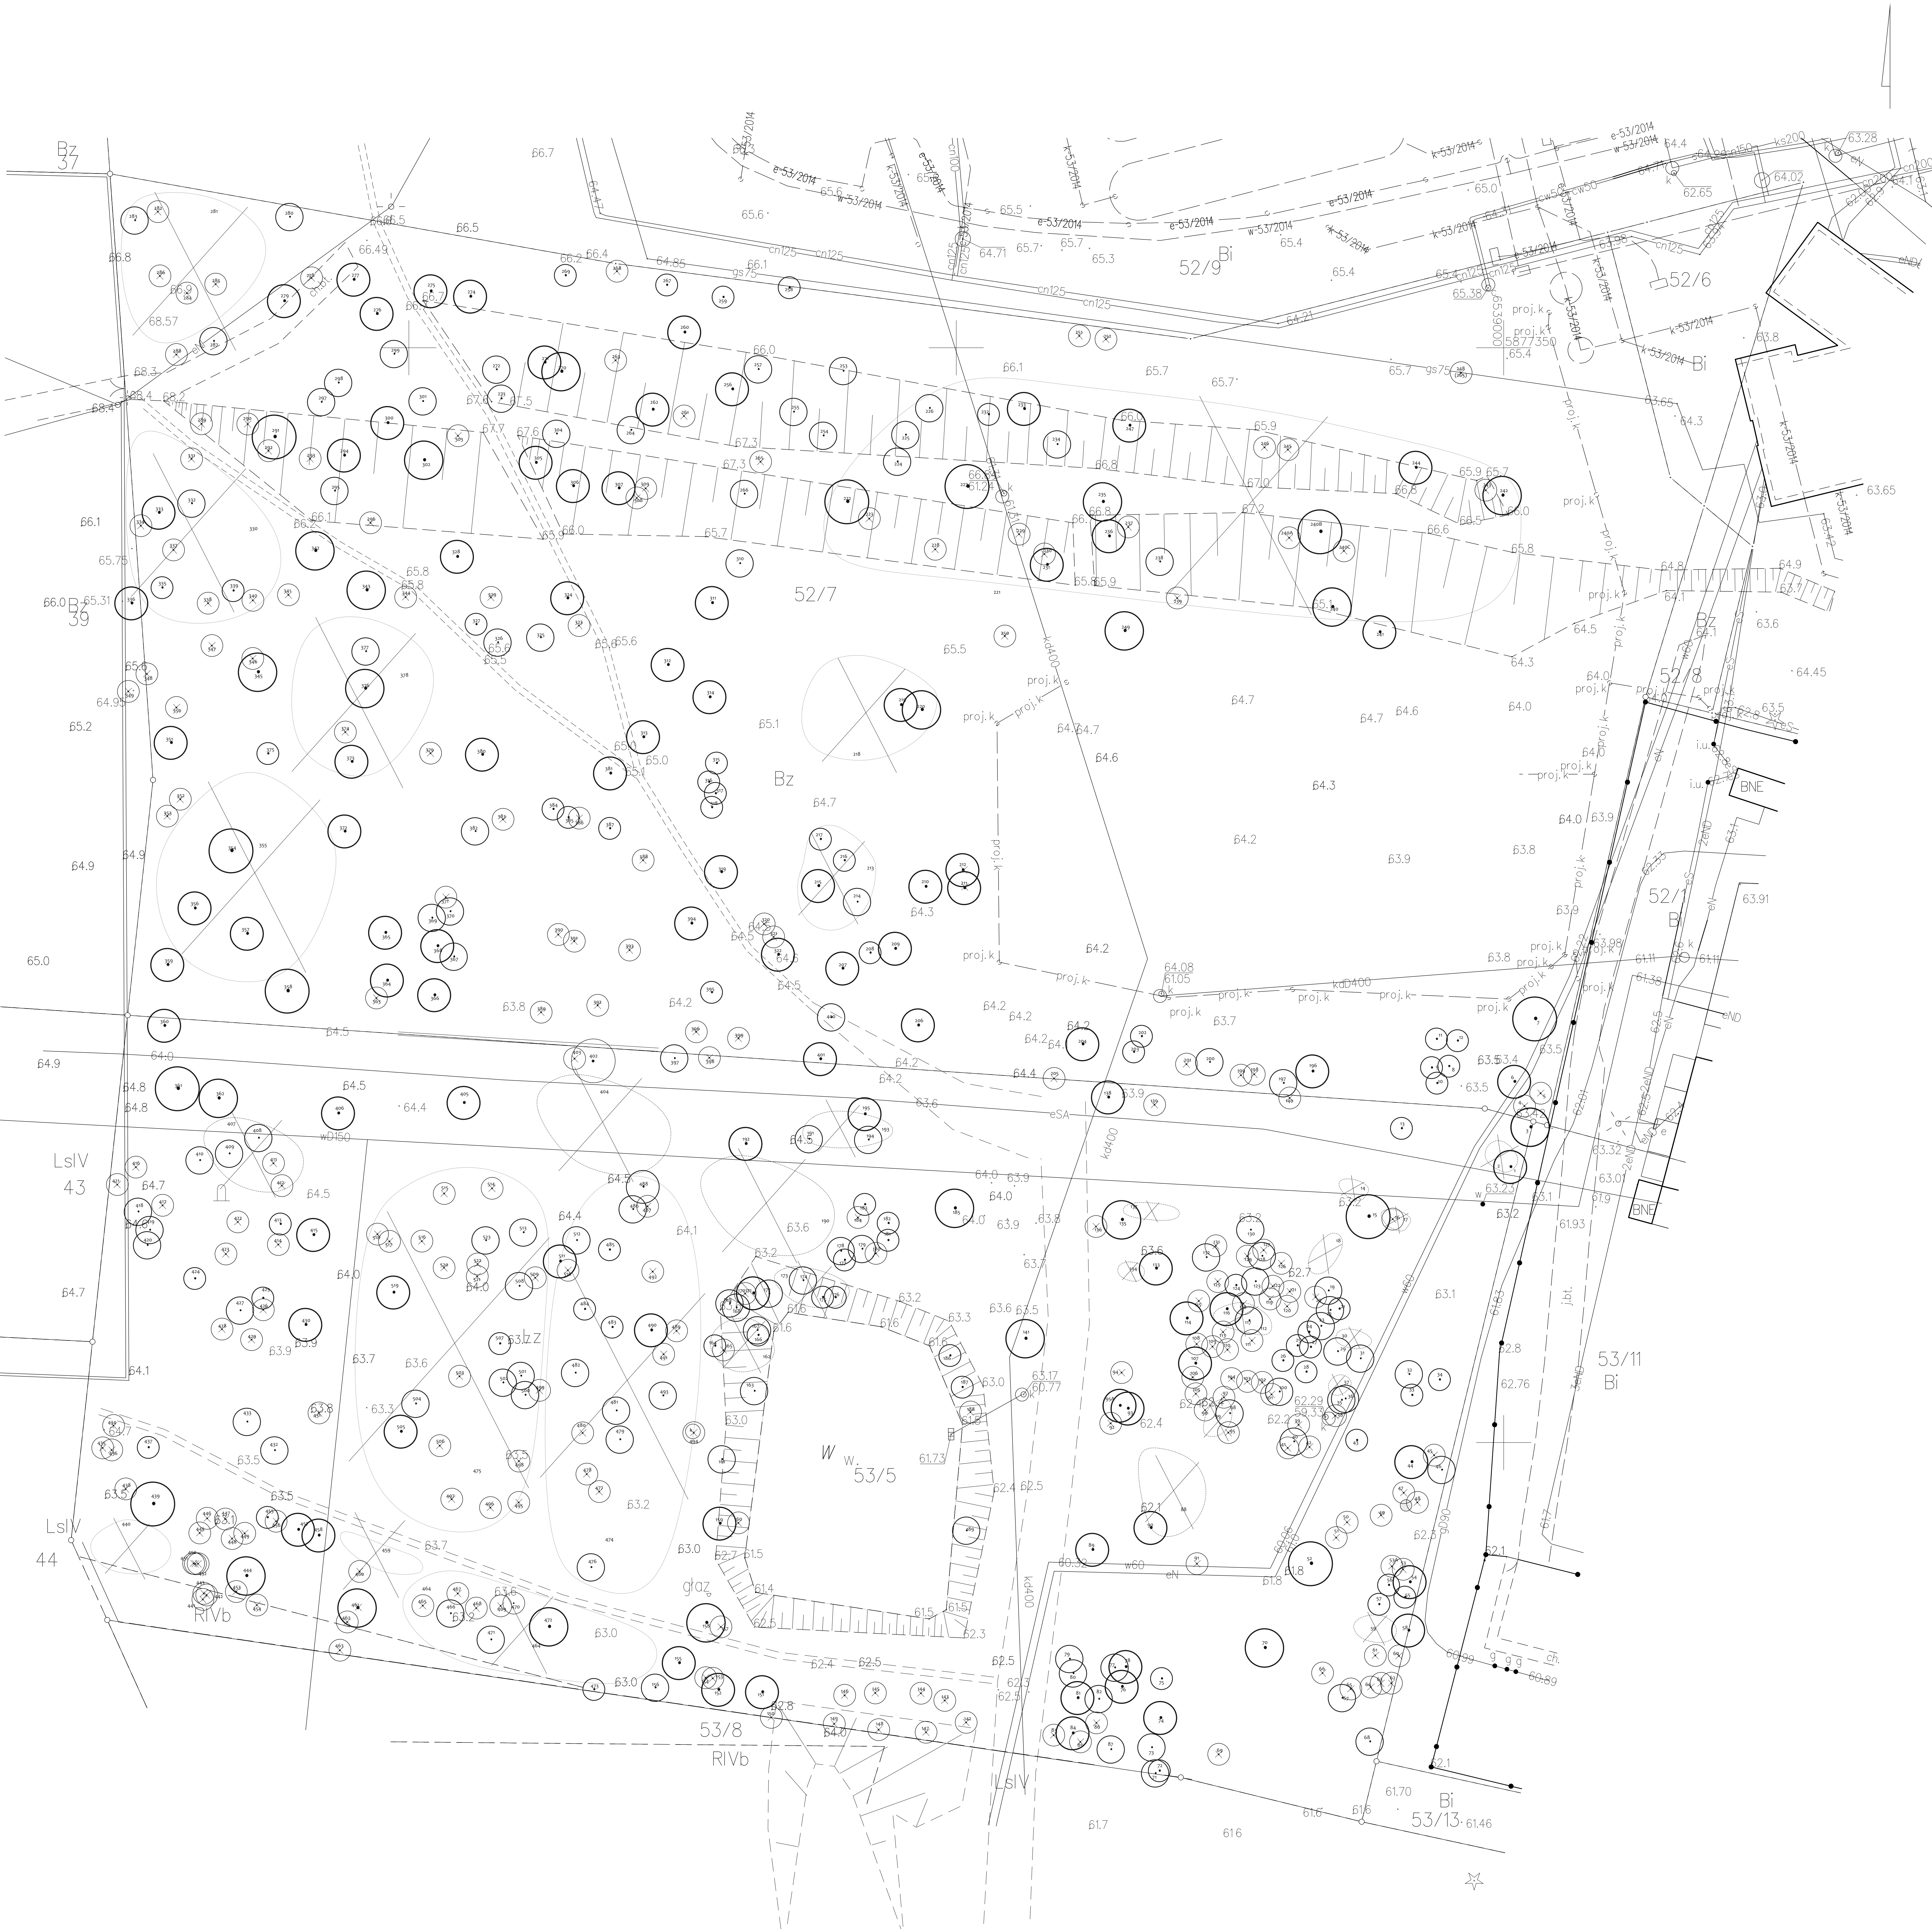



LEGENDA

-  DRZEWO ISTNIEJĄCE DO ZACHOWANIA
-  DRZEWO ISTNIEJĄCE DO USUNIĘCIA
-  SKUPINA SAMOSIEWÓW DO USUNIĘCIA

Zakład Urbanistyki i Architektury ul. Główna 10, 80-100 Toruń tel. 56 624 12 34, 56 624 12 35 e-mail: biuro@zakladurbanistyki.pl			
NADZORCA PROJEKTU mgr inż. Andrzej Lewandowski ul. Główna 10, 80-100 Toruń tel. 56 624 12 34, 56 624 12 35 e-mail: andrzej.lewandowski@zakladurbanistyki.pl		AUTOR PROJEKTU mgr inż. Andrzej Lewandowski ul. Główna 10, 80-100 Toruń tel. 56 624 12 34, 56 624 12 35 e-mail: andrzej.lewandowski@zakladurbanistyki.pl	
OPRACOWANIE mgr inż. Andrzej Lewandowski ul. Główna 10, 80-100 Toruń tel. 56 624 12 34, 56 624 12 35 e-mail: andrzej.lewandowski@zakladurbanistyki.pl		WYKONANIE mgr inż. Andrzej Lewandowski ul. Główna 10, 80-100 Toruń tel. 56 624 12 34, 56 624 12 35 e-mail: andrzej.lewandowski@zakladurbanistyki.pl	
WYKONANIE mgr inż. Andrzej Lewandowski ul. Główna 10, 80-100 Toruń tel. 56 624 12 34, 56 624 12 35 e-mail: andrzej.lewandowski@zakladurbanistyki.pl		WYKONANIE mgr inż. Andrzej Lewandowski ul. Główna 10, 80-100 Toruń tel. 56 624 12 34, 56 624 12 35 e-mail: andrzej.lewandowski@zakladurbanistyki.pl	

INWENTARYZACJA ZIELENI PARKU
Zespół dworsko-parkowy „Biały Dwór”
w Toruniu

WYKONAWCA:		artGarden Wojciech Lewandowski Agnieszka Lewandowska sp.j. ul. Storczykowa 4b/5, 87-100 Toruń NIP 9562302567 REGON 341402697 TEL 660 799 405						
INWESTOR:		Kujawsko Pomorskie Inwestycje Medyczne sp. z.o.o. ul. Marii Skłodowskiej-Curie 73, 87-100 Toruń						
ADRES:		ul. Grunwaldzka, 87-100 Toruń działki nr 53/5, 52/7 obręb 34				DATA: Styczeń/luty 2020r.		
Lp.	Nazwa polska	Nazwa łacińska	Obwód 5cm [cm]	Obwód 130cm [cm]	Wysokość [m]	Szerokość korony [m]	Stan zdrowotny	Zalecenia pielęgnacyjne
1	Lipa drobnolistna	<i>Tilia cordata</i>	135	117	18	7	Posusz w koronie	Cięcia sanitarne
2	Skupina odrostów: Lipa drobnolistna – 9szt.	<i>Tilia cordata</i>	-	-	-	-	-	Do usunięcia
3	Dąb szypułkowy	<i>Quercus robur</i>	-	202	26	8	Posusz w koronie	Cięcia sanitarne z podnośnika
4	Lipa drobnolistna	<i>Tilia cordata</i>	104	81	14	4	Posusz w koronie 80%, rozpękane, puste w środku	Do usunięcia
5	Lipa drobnolistna	<i>Tilia cordata</i>	194	62, 138	8	6	Posusz w koronie 80%, rozpękane, puste w środku	Do usunięcia
6	Dąb szypułkowy	<i>Quercus robur</i>	-	160	25	7	Lekki posusz w koronie	Cięcia sanitarne z podnośnika
7	Dąb szypułkowy	<i>Quercus robur</i>	-	260	30	10	Podkopane podczas prac budowlanych, posusz w koronie	Cięcia sanitarne z podnośnika
8	Klon pospolity	<i>Acer platanoides</i>	-	49	19	7	-	-
9	Klon pospolity	<i>Acer platanoides</i>	-	32	12	3	-	-

10	Klon pospolity	<i>Acer platanoides</i>	-	33	10	2	-	-
11	Klon pospolity	<i>Acer platanoides</i>	-	29	15	6	-	-
12	Klon pospolity	<i>Acer platanoides</i>	-	35	17	6	-	-
13	Klon pospolity	<i>Acer platanoides</i>	-	18,24	12	4	-	-
14	Samosiewy: bez czarny – 8szt	<i>Sambucus nigra</i>	-	-	-	-	-	Do usunięcia
15	Dąb szypułkowy	<i>Quercus robur</i>	-	338	27	21	Bardzo duży posusz w koronie	Cięcia sanitarne z podnośnika
16	Jesion wyniosły	<i>Fraxinus excelsior</i>	126	76	15	6	-	Do usunięcia
17	Samosiewy: klon pospolity – 3szt.	<i>Acer platanoides</i>		23,25,48	-	-	-	Do usunięcia
18	Samosiewy: klon pospolity – 8szt.	<i>Acer platanoides</i>	-	-	-	-	-	Do usunięcia
19	Klon pospolity	<i>Acer platanoides</i>	67	56	13	9	-	-
20	Klon polny	<i>Acer campestre</i>	-	33	8	4	-	Do usunięcia
21	Klon pospolity	<i>Acer platanoides</i>	-	45	11	5,7	-	-
22	Klon pospolity	<i>Acer platanoides</i>	70	50	8,5	5	-	-
23	Klon pospolity	<i>Acer platanoides</i>	71	59	15	7	-	-
24	Klon pospolity	<i>Acer platanoides</i>	-	30	14	4	-	-
25	Klon pospolity	<i>Acer platanoides</i>	-	20	8	3	-	-
26	Klon pospolity	<i>Acer platanoides</i>	-	29	11	4	-	-
27	Klon pospolity	<i>Acer platanoides</i>	-	29	11	4	-	-
28	Klon pospolity	<i>Acer platanoides</i>	58	43	16	8	-	-
29	Klon polny	<i>Acer campestre</i>	65	53	15	7	-	-
30	Samosiewy: klon pospolity - 30szt	<i>Acer platanoides</i>	-	-	-	-	-	Do usunięcia
31	Klon pospolity	<i>Acer platanoides</i>	70	50	14	8	-	-
32	Klon pospolity	<i>Acer platanoides</i>	71	51	10	7	-	-
33	Klon pospolity	<i>Acer platanoides</i>	-	45	10	6	-	-
34	Klon pospolity	<i>Acer platanoides</i>	-	28	8	3	-	-
35	Klon pospolity	<i>Acer platanoides</i>	79	60	12	10	Połączony z nr 36	-
36	Klon pospolity	<i>Acer platanoides</i>	90	71	15	9	Połączony z nr 35	-
37	Samosiewy: klon pospolity – 35szt.	<i>Acer platanoides</i>	-	-	-	-	-	Do usunięcia
38	Klon pospolity	<i>Acer platanoides</i>	-	13	6	2	-	Do usunięcia

39	Klon pospolity	<i>Acer platanoides</i>	55	37	10	8	-	Do usunięcia
40	Klon pospolity	<i>Acer platanoides</i>	65	50	12	10	-	-
41	Klon pospolity	<i>Acer platanoides</i>	-	20	7	2	-	Do usunięcia
42	Klon pospolity	<i>Acer platanoides</i>	-	42	10	7	-	Do usunięcia
43	Grab pospolity	<i>Carpinus betulus</i>	-	26	8	3	-	Cięcia pielęgnacyjne boków
44	Dąb szypułkowy	<i>Quercus robur</i>	-	145	17	12	Lekki posusz w koronie	Cięcia sanitarne z podnośnika
45	Klon pospolity	<i>Acer platanoides</i>	-	22	6	2	-	Do usunięcia
46	Czeremcha zwyczajna	<i>Prunus padus</i>	-	88,26,26,27,33	11	7	Drzewo wielopniowe	Do usunięcia oprócz pnia 88cm
47	Śliwa wiśniowa	<i>Prunus cerasifera</i>	-	24	8	5	-	Do usunięcia
48	Klon pospolity	<i>Acer platanoides</i>	-	32	8	4	-	Do usunięcia
49	Klon pospolity	<i>Acer platanoides</i>	-	40	10	8	Jemioła	Do usunięcia
50	Klon pospolity	<i>Acer platanoides</i>	-	33	8	4	-	Do usunięcia
51	Grab pospolity, klon pospolity	<i>Carpinus betulus</i> , <i>acer platanoides</i>	-	14,18	5	2	Samosiewy	Do usunięcia
52	Dąb szypułkowy	<i>Quercus robur</i>	-	352	28	30	Posusz w koronie	Cięcia sanitarne z podnośnika
53	Klon polny	<i>Acer campestre</i>	-	23	8	4	-	Do usunięcia
53A	Klon pospolity	<i>Acer platanoides</i>	-	30	8	4	-	Do usunięcia
54	Dąb szypułkowy	<i>Quercus robur</i>	-	182	14	13	Widoczne próchno, pochylone, posusz w koronie	Redukcja korony, cięcia sanitarne
55	Klon pospolity	<i>Acer platanoides</i>	-	30	8	4	-	-
56	Grab pospolity	<i>Carpinus betulus</i>	-	48	14	8	-	Cięcia pielęgnacyjne od dołu
57	Grab pospolity	<i>Carpinus betulus</i>	-	28,12	8	4	Drzewo 2-pniowe	-
58	Dąb szypułkowy	<i>Quercus robur</i>	-	180	19	11	Widoczne próchno, posusz w koronie	Cięcia sanitarne z podnośnika, redukcja korony
59	Samosiewy: klon pospolity, Robinia akacjowa – 83 szt.	<i>Acer platanoides</i> , <i>Robinia pseudoaccacia</i>	-	-	-	-	-	Do usunięcia
60	Robinia akacjowa	<i>Robinia pseudoaccacia</i>	-	45	8	6	Posusz korony 80%	Do usunięcia
61	Robinia akacjowa	<i>Robinia pseudoaccacia</i>	-	41	9	8	-	Do usunięcia
62	Robinia akacjowa	<i>Robinia pseudoaccacia</i>	68	51	12	7	-	Do usunięcia

63	Robinia akacyjowa	<i>Robinia pseudoaccacia</i>	83	62	13	8	-	Do usunięcia
64	Klon pospolity	<i>Acer platanoides</i>	56	44	10	10	-	Do usunięcia
65	Robinia akacyjowa	<i>Robinia pseudoaccacia</i>	63	48	11	5	-	Do usunięcia
66	Śliwa wiśniowa	<i>Prunus cerasifera</i>	-	43	7	6	-	Do usunięcia
67	Wiąz szypułkowy	<i>Ulmus laevis</i>	-	88	11	6	Lekki posusz w koronie	Cięcia sanitarne od dołu
68	Klon pospolity	<i>Acer platanoides</i>	74	50	13	8	-	Cięcia pielęgnacyjne
69	Robinia akacyjowa	<i>Robinia pseudoaccacia</i>	163	125	19	-	Zły stan zdrowotny, posusz, pochylone	Do usunięcia
70	Lipa drobnolistna	<i>Tilia cordata</i>	-	222	20	-	Widoczne próchno, jemiola, dziupla, bardzo zły stan, drzewo podpalone	Do usunięcia??
71	Jesion wyniosły	<i>Fraxinus excelsior</i>	122	89	18	9	-	Cięcia pielęgnacyjne
72	Grab pospolity	<i>Carpinus betulus</i>	63	43	10	6	-	Cięcia pielęgnacyjne
73	Jesion wyniosły	<i>Fraxinus excelsior</i>	134	89	23	9	-	-
74	Klon polny	<i>Acer campestre</i>	138	104	16	11	-	-
75	Grab pospolity	<i>Carpinus betulus</i>	-	44	9	8	-	-
76	Robinia akacyjowa	<i>Robinia pseudoaccacia</i>	189	142	23	15	-	-
77	Grab pospolity	<i>Carpinus betulus</i>	78	60	10	11	-	Cięcia pielęgnacyjne
78	Robinia akacyjowa	<i>Robinia pseudoaccacia</i>	136	106	20	12	-	-
79	Grab pospolity	<i>Carpinus betulus</i>	-	82	13	10	-	-
80	Grab pospolity	<i>Carpinus betulus</i>	-	59	16	6	-	-
81	Robinia akacyjowa	<i>Robinia pseudoaccacia</i>	-	118	19	8	-	-
82	Grab pospolity	<i>Carpinus betulus</i>	-	87	16	11	-	Delikatne cięcia pielęgnacyjne od dołu
83	Robinia akacyjowa	<i>Robinia pseudoaccacia</i>	137	108	20	12	Pochylone, posusz w koronie	Do usunięcia
84	Robinia akacyjowa	<i>Robinia pseudoaccacia</i>	-	126	19	11	-	-
85	Klon polny	<i>Acer campestre</i>	69	55	10	6	-	Do usunięcia
86	Robinia akacyjowa	<i>Robinia pseudoaccacia</i>	125	104	18	10	-	Do usunięcia
87	Klon pospolity	<i>Acer platanoides</i>	100	77	15	7	Jemiola	Usunąć jemiolę

88	Samosiewy – 124 sztuki	-	-	-	-	-	-	Do usunięcia
89	Grab pospolity	<i>Carpinus betulus</i>	-	190,69	20	15	Drzewo dwupniowe, posusz w koronie	Usunąć mniejszy pień, usunąć posusz w koronie
90	Grab pospolity	<i>Carpinus betulus</i>	-	127	16	15	Drzewo pochylone	Cięcia formujące koronę z podnośnika
91	Śliwa wiśniowa	<i>Prunus cerasifera</i>	64	20,10,28	7	6	-	Do usunięcia
92	Klon pospolity	<i>Acer platanoides</i>	94	53	12	7	Ochrona drzewa nr 93	Do usunięcia
93	Grab pospolity	<i>Carpinus betulus</i>	-	173,90	18	12	Drzewo dwupniowe	Mniejszy pień do usunięcia
94	Grab pospolity	<i>Carpinus betulus</i>	-	207	20	15	Bardzo zły stan zdrowotny, drzewo pochylone, posusz, widoczne próchno w otwartej ranie, pęknięcia	Do usunięcia
95	Grusza pospolita	<i>Pyrus communis</i>	44	-	5	6	-	Do usunięcia
95a	Grab pospolity	<i>Carpinus betulus</i>	-	195	20	15	-	-
96	Klon pospolity	<i>Acer platanoides</i>	-	34	11	6	-	Do usunięcia
97	Klon pospolity	<i>Acer platanoides</i>	-	48	12	6	-	Do usunięcia
98	Klon pospolity	<i>Acer platanoides</i>	-	76	13	10	-	Cięcia pielęgnacyjne
99	Samosiewy – 33 sztuki	-	-	-	-	-	-	Do usunięcia
100	Klon pospolity	<i>Acer platanoides</i>	-	66	15	6	-	Cięcia pielęgnacyjne
101	Klon pospolity	<i>Acer platanoides</i>	-	49	12	9	-	Do usunięcia
102	Klon pospolity	<i>Acer platanoides</i>	42	35	10	7	-	Do usunięcia
103	Klon pospolity	<i>Acer platanoides</i>	-	26	10	4	-	Do usunięcia
104	Klon pospolity	<i>Acer platanoides</i>	-	29	11	5	-	Do usunięcia
105	Klon pospolity	<i>Acer platanoides</i>	-	10	6	2	-	Do usunięcia
106	Klon pospolity	<i>Acer platanoides</i>	-	21	8	4	-	Do usunięcia
107	Jesion wyniosły	<i>Fraxinus excelsior</i>	149	113	22	11	-	Cięcia pielęgnacyjne
108	Klon pospolity	<i>Acer platanoides</i>	-	12	7	4	-	Do usunięcia
109	Klon pospolity	<i>Acer platanoides</i>	-	23	8	5	-	Do usunięcia
110	Klon pospolity	<i>Acer platanoides</i>	71	51	12	9	Posusz w koronie 80%, drzewo pochylone	Do usunięcia
111	Klon polny	<i>Acer campestre</i>	-	47	11	8	-	Do usunięcia
112	Samosiewy: 40szt	-	-	-	-	-	-	Do usunięcia
113	Klon pospolity	<i>Acer platanoides</i>	-	36	10	7	-	Do usunięcia
114	Jesion wyniosły	<i>Fraxinus excelsior</i>	-	113	21	13	-	-
115	Klon pospolity	<i>Acer platanoides</i>	-	115	19	10	Ochrona drzewa nr 114	Do usunięcia

116	Jesion wyniosły	<i>Fraxinus excelsior</i>	-	105	20	12	-	-
117	Jesion wyniosły	<i>Fraxinus excelsior</i>	107	86	18	9	Drzewo pochylone	-
118	Jesion wyniosły	<i>Fraxinus excelsior</i>	118	90	18	9	Drzewo pochylone, konkurencja dla drzew nr 116,117,124	Do usunięcia
119	Klon pospolity	<i>Acer platanoides</i>	-	18	6	3	-	Do usunięcia
120	Klon pospolity	<i>Acer platanoides</i>	-	32	11	5	-	Do usunięcia
121	Klon pospolity	<i>Acer platanoides</i>	-	39	12	6	-	Do usunięcia
122	Klon pospolity	<i>Acer platanoides</i>	-	23	6	3	-	Do usunięcia
123	Jesion wyniosły	<i>Fraxinus excelsior</i>	77	53	10	5	-	-
124	Klon pospolity	<i>Acer platanoides</i>	61	49	12	6	-	-
125	Klon pospolity	<i>Acer platanoides</i>	-	45	10	5	-	Do usunięcia
126	Klon pospolity	<i>Acer platanoides</i>	-	45	10	5	-	Do usunięcia
127	Klon pospolity	<i>Acer platanoides</i>	-	41	9	4	-	Do usunięcia
128	Jesion wyniosły	<i>Fraxinus excelsior</i>	-	90	18	9	-	-
129	Klon pospolity	<i>Acer platanoides</i>	-	23	6	3	-	Do usunięcia
130	Jesion wyniosły	<i>Fraxinus excelsior</i>	144	98	18	9	-	-
131	Klon pospolity	<i>Acer platanoides</i>	-	42	10	3	-	Do usunięcia
132	Jesion wyniosły	<i>Fraxinus excelsior</i>	117	90	18	9	-	-
133	Klon pospolity	<i>Acer platanoides</i>	-	137	20	115	Posusz w koronie	Cięcia sanitarne
134	Samosiewy: 25szt.	-	-	-	-	-	-	Do usunięcia
135	Lipa drobnolistna	<i>Tilia cordata</i>	-	225	25	19	Jemioła	Jemioła do usunięcia
136	Lipa drobnolistna	<i>Tilia cordata</i>	138	105	13	10	Drzewo bardzo pochylone	Do usunięcia
137	Samosiewy: 10 szt.	-	-	-	-	-	-	Do usunięcia
138	Grab pospolity	<i>Carpinus betulus</i>	-	104	24	12	Posusz w koronie	Cięcia sanitarne
139	Grab pospolity	<i>Carpinus betulus</i>	-	135	25	12	Drzewo puste w środku, liczne pęknięcia, widoczne próchno	Do usunięcia
140	Klon pospolity	<i>Acer platanoides</i>	-	27	12	3	-	Do usunięcia
141	Grab pospolity	<i>Carpinus betulus</i>	-	225	21	32	Drzewo przy stawie, pochylone z otwartą dziuplą	Cięcia pielęgnacyjne
142	Bez czarny	<i>Sambucus nigra</i>	-	42	4	5	-	Do usunięcia
143	Bez czarny	<i>Sambucus nigra</i>	-	37	8	6	-	Do usunięcia
144	Bez czarny	<i>Sambucus nigra</i>	-	38	7	6	-	Do usunięcia
145	Bez czarny	<i>Sambucus nigra</i>	-	41	7	7	-	Do usunięcia
146	Bez czarny	<i>Sambucus nigra</i>	-	39	5	6	-	Do usunięcia
147	Bez czarny	<i>Sambucus nigra</i>	-	44	7	7	-	Do usunięcia

148	Bez czarny	<i>Sambucus nigra</i>	-	46,43	8	8	-	Do usunięcia
149	Orzech włoski	<i>Juglans nigra</i>	-	28	10	6	-	Do usunięcia
150	Klon polny	<i>Acer campestre</i>	57	47	14	10	-	Do usunięcia
151	Klon polny	<i>Acer campestre</i>	-	176	21	8	Drzewo pochylone, jemiola	Cięcia sanitarne, usunąć jemiolę
152	Klon polny	<i>Acer campestre</i>	-	147	16	15	Drzewo pochylone, jemiola, posusz w koronie	Cięcia sanitarne, usunąć jemiolę
153	Klon polny	<i>Acer campestre</i>	-	41	13	9	-	Do usunięcia
154	Klon polny	<i>Acer campestre</i>	-	27	7	4	-	Do usunięcia
155	Grab pospolity	<i>Carpinus betulus</i>	-	144	27	16	-	Cięcia pielęgnacyjne
156	Jesion wyniosły	<i>Fraxinus excelsior</i>	-	92	12	9	-	-
157	Grab pospolity	<i>Carpinus betulus</i>	-	65	14	8	Ochrona drzewa nr 158	Do usunięcia
158	Jesion wyniosły	<i>Fraxinus excelsior</i>	-	254	34	14	Wielka dziupla u podstawy	-
159	Grab pospolity	<i>Carpinus betulus</i>	-	130	29	12	-	Cięcia odrostów korzeniowych i bocznych
160	Robinia akacjowa	<i>Robinia pseudoaccacia</i>	-	27	10	5	-	Do usunięcia
161	Grab pospolity	<i>Carpinus betulus</i>	-	92	16	11	-	Cięcia formujące
162	Samosiewy na skarpie stawu: 60szt.	-	-	-	-	-	-	Do usunięcia
163	Grab pospolity	<i>Carpinus betulus</i>	-	47,42,65,33,38	14	6	-	-
164	Grab pospolity	<i>Carpinus betulus</i>	-	26	8	3	-	-
165	Grab pospolity	<i>Carpinus betulus</i>	-	27	7	4	-	Do usunięcia
166	Grab pospolity	<i>Carpinus betulus</i>	-	21	6	3	-	-
167	Jesion wyniosły	<i>Fraxinus excelsior</i>	-	95	15	10	-	-
168	Grab pospolity	<i>Carpinus betulus</i>	-	62	14	8	-	-
169	Klon pospolity	<i>Acer platanoides</i>	-	60	15	6	Jemiola	Jemiola do usunięcia
170	Grab pospolity	<i>Carpinus betulus</i>	-	-	-	-	-	Liczne odrosty do usunięcia
171	Klon pospolity	<i>Acer platanoides</i>	-	104	16	11	Jemiola	Jemiola do usunięcia
172	Jesion wyniosły	<i>Fraxinus excelsior</i>	62	55	12	7	Jemiola	-
173	Samosiewy: 60szt.	-	-	-	-	-	-	Do usunięcia
174	Lipa drobnolistna	<i>Tilia cordata</i>	-	79	15	6	Lekki posusz w koronie	Cięcia sanitarne
175	Grab pospolity	<i>Carpinus betulus</i>	-	41	13	8	-	Cięcia pielęgnacyjne
176	Grab pospolity	<i>Carpinus betulus</i>	-	108	27	12	Lekki posusz w koronie	Cięcia sanitarne
177	Grab pospolity	<i>Carpinus betulus</i>	-	36	11	4	-	Cięcia pielęgnacyjne

178	Lipa drobnolistna	<i>Tilia cordata</i>	-	57	24	6	-	Cięcia pielęgnacyjne
179	Dąb szypułkowy	<i>Quercus robur</i>	-	70	25	8	-	-
180	Dąb szypułkowy	<i>Quercus robur</i>	-	20	4	2	-	Do usunięcia
181	Dąb szypułkowy	<i>Quercus robur</i>	39	31	11	6	-	-
182	Dąb szypułkowy	<i>Quercus robur</i>	49	39	15	7	-	Do usunięcia
183	Dąb szypułkowy	<i>Quercus robur</i>	45	37	13	6	-	Do usunięcia
184	Dąb szypułkowy	<i>Quercus robur</i>	20	18	6	2	-	Do usunięcia
185	Lipa drobnolistna	<i>Tilia cordata</i>	-	230,192,230	38	7	Jemioła	Cięcia sanitarne i pielęgnacyjne z podnośnika
186	Grab pospolity	<i>Carpinus betulus</i>	-	10,12,67,71,23,28,25,18,20,19	18	8	Drzewo 10-pniowe	-
187	Śliwa wiśniowa	<i>Prunus cerasifera</i>	-	57,12,15,23,24	7	5	Drzewo 5-pniowe	Cięcia formujące
188	Grab pospolity	<i>Carpinus betulus</i>	-	18	6	3	-	Do usunięcia
189	Orzech włoski	<i>Juglans nigra</i>	80	52,31	8	8	-	-
190	Samosiewy: 138szt.	-	-	-	-	-	-	Do usunięcia
191	Jesion wyniosły	<i>Fraxinus excelsior</i>	93		19	7		
192	Grab pospolity	<i>Carpinus betulus</i>	-	159	25	8	Lekki posusz w koronie	Cięcia sanitarne
193	Samosiewy	-	-	-	-	-	-	Do usunięcia
194	Jesion wyniosły	<i>Fraxinus excelsior</i>	104	78	20	7	-	-
195	Robinia akacjowa	<i>Robinia pseudoaccacia</i>	163	118	22	7	-	-
196	Grab pospolity	<i>Carpinus betulus</i>	-	100	21	6	-	-
197	Klon pospolity	<i>Acer platanoides</i>	-	62	15	8	-	-
198	Klon pospolity	<i>Acer platanoides</i>	-	40	10	8	-	Do usunięcia
199	Klon pospolity	<i>Acer platanoides</i>	-	38	10	7	-	Do usunięcia
200	Klon pospolity	<i>Acer platanoides</i>	-	61	15	6	-	-
201	Klon pospolity	<i>Acer platanoides</i>	-	25	6	4	-	Do usunięcia
202	Klon pospolity	<i>Acer platanoides</i>	-	21	6	3	-	-
203	Klon pospolity	<i>Acer platanoides</i>	-	27	7	4	-	-
204	Grab pospolity	<i>Carpinus betulus</i>	-	132	26	12	Lekki posusz w koronie	Cięcie sanitarne

205	Karpa	-	-	-	-	-	-	Do usunięcia
206	Grab pospolity	<i>Carpinus betulus</i>	-	198	28	13	Lekki posusz w koronie	Cięcie sanitarne
207	Jesion wyniosły	<i>Fraxinus excelsior</i>	-	158	18	16	-	-
208	Klon pospolity	<i>Acer platanoides</i>	-	48	13	8	-	-
209	Jesion wyniosły	<i>Fraxinus excelsior</i>	-	100	16	10	-	-
210	Grab pospolity	<i>Carpinus betulus</i>	-	139	18	8	Lekki posusz w koronie, 3 gniazda	Cięcie sanitarne
211	Grab pospolity	<i>Carpinus betulus</i>	-	170	24	13	Lekki posusz w koronie, jemiola, mocno pochylone w stronę budynku	Do usunięcia
212	Klon pospolity	<i>Acer platanoides</i>	-	195	27	10	Lekki posusz w koronie, jemiola, mocno pochylone w stronę budynku	Do usunięcia
213	Samosiewy: 20szt	-	-	-	-	-	-	Do usunięcia
214	Lipa drobnolistna	<i>Tilia cordata</i>	-	57	15	6	-	-
215	Jesion wyniosły	<i>Fraxinus excelsior</i>	-	183	24	13	Piękny egzemplarz	-
216	Klon pospolity	<i>Acer platanoides</i>	34	23	5	3	-	-
217	Klon pospolity	<i>Acer platanoides</i>	44	33	6	4	-	-
218	Samosiewy: 300szt.	-	-	-	-	-	-	Do usunięcia
219	Grab pospolity	<i>Carpinus betulus</i>	-	137	25	10	Posusz w koronie, dziuple u podstawy	Odciążyć koronę – cięcie pielęgnacyjne//ew. do usunięcia
220	Klon pospolity	<i>Acer platanoides</i>	-	233	30	13	Liczne dziuple u podstawy, posusz w koronie	Cięcia pielęgnacyjne – odciążyć i prześwietlić koronę
221	Samosiewy: 734 szt	-	-	-	-	-	-	Do usunięcia
222	Dąb szypułkowy	<i>Quercus robur</i>	-	344	35	17	Posusz w koronie. Piękny egzemplarz	Cięcie sanitarne
223	Grab pospolity	<i>Carpinus betulus</i>	-	82	23	8	Drzewo koliduje z dębem szypułkowym	Do usunięcia
224	Grab pospolity	<i>Carpinus betulus</i>	-	57	24	6	-	-
225	Lipa drobnolistna	<i>Tilia cordata</i>	-	61	22	6	Odrosty boczne i korzeniowe	Usunąć odrosty
226	Grab pospolity	<i>Carpinus betulus</i>	-	80	22	7	gniazdo	Cięcia formujące od spodu
227	Dąb szypułkowy	<i>Quercus robur</i>	-	385	33	17	Pomnik przyrody. Dziupla, rana	-

228	Klon pospolity	<i>Acer platanoides</i>	-	150	26	11	Drzewo bardzo pochylone	Do usunięcia
229	Klon pospolity	<i>Acer platanoides</i>	-	93	-	-	Przewrócony wiatrołom, ułamany wierzchołek	Do usunięcia
230	Lipa drobnolistna	<i>Tilia cordata</i>	-	63	17	8	Ochrona drzewa nr 231	Do usunięcia
231	Lipa drobnolistna	<i>Tilia cordata</i>	-	181	28	10	Odrosty boczne i korzeniowe	Cięcie formujące z podnośnika
232	Lipa drobnolistna	<i>Tilia cordata</i>	-	32	12	3	Odrosty boczne i korzeniowe	Odrosty do usunięcia
233	Lipa drobnolistna	<i>Tilia cordata</i>	-	106	22	4	Odrosty boczne i korzeniowe	Odrosty do usunięcia
234	Lipa drobnolistna	<i>Tilia cordata</i>	-	78	23	6	-	-
235	Dąb szypułkowy	<i>Quercus robur</i>	-	270	33	17	Lekki posusz w koronie	Cięcie sanitarne – alpinistyczne
236	Dąb szypułkowy	<i>Quercus robur</i>	-	150	28	10	-	-
237	Lipa drobnolistna	<i>Tilia cordata</i>	-	113	25	8	Odrosty boczne i korzeniowe, wrasta w dęby	Do usunięcia
238	Grab pospolity	<i>Carpinus betulus</i>	-	96	24	10	-	Cięcie formujące koronę
239	Grab pospolity	<i>Carpinus betulus</i>	-	77	19	6	Duży posusz w koronie, widoczne próchno	Do usunięcia
240	Dąb szypułkowy	<i>Quercus robur</i>	-	270	30	12	Lekki posusz w koronie	Cięcie sanitarne z podnośnika
240 A	Grab pospolity	<i>Carpinus betulus</i>	-	109	22	12	Dziupla, widoczne próchno, Ochrona drzewa nr 240b	Do usunięcia
240 B	Dąb szypułkowy	<i>Quercus robur</i>	-	313	29	12	Pomnik przyrody, piękny	-
240 C	Klon pospolity	<i>Acer platanoides</i>	-	117	20	8	Oblamany wierzchołek, Ochrona drzewa nr 240b	Do usunięcia
241	Lipa drobnolistna	<i>Tilia cordata</i>	-	144	28	10	Odrosty boczne i korzeniowe, jemiola	Cięcie sanitarne z podnośnika
242	Dąb szypułkowy	<i>Quercus robur</i>	-	235	27	17	Lekki posusz w koronie	Cięcie sanitarne
243	Lipa drobnolistna	<i>Tilia cordata</i>	-	66	19	7	-	Do usunięcia
244	Lipa drobnolistna	<i>Tilia cordata</i>	-	145	24	8	Jemiola	Cięcie formujące koronę od dołu, usunąć jemiolę
245	Grab pospolity	<i>Carpinus betulus</i>	49	42	8	3	-	Do usunięcia

246	Lipa drobnolistna	<i>Tilia cordata</i>	-	124	-	-	wiatrołom	Do usunięcia
247	Lipa drobnolistna	<i>Tilia cordata</i>		118	23	8	Odrosty boczne i korzeniowe	Cięcie sanitarne z podnośnika
248	Klon pospolity	<i>Acer platanoides</i>	-	143	27	12	Drzewo rośnie na gazie.	Do usunięcia UWAGA – zostawić karpę
249	Dąb szypułkowy	<i>Quercus robur</i>	-	228	28	12	Lekki posusz w koronie	Cięcie sanitarne z podnośnika
250	Lipa drobnolistna	<i>Tilia cordata</i>	-	110	26	13	Drzewo pochylone	Do usunięcia
251	Lipa drobnolistna	<i>Tilia cordata</i>	-	86	18	6	Drzewo usunięte	Drzewo usunięte zg. Z decyzją wydaną dn. 14.05.2020r przez Urząd Miasta Toruń (nr dec. BOM.6131.64.2020.JT)
252	Klon pospolity	<i>Acer platanoides</i>	-	87	12	6	Drzewo usunięte	Drzewo usunięte zg. Z decyzją wydaną dn. 14.05.2020r przez Urząd Miasta Toruń (nr dec. BOM.6131.64.2020.JT)
253	Lipa drobnolistna	<i>Tilia cordata</i>	-	80,34	22	7	Drzewo 2-pniowe, odrosty boczne i korzeniowe	Pień (34cm) do usunięcia oraz odrosty
254	Grab pospolity	<i>Carpinus betulus</i>		75	22	6	Lekki posusz w koronie	Cięcie sanitarne
255	Robinia akacjowa	<i>Robinia pseudoaccacia</i>	-	79	27	6	-	-
256	Grab pospolity	<i>Carpinus betulus</i>	-	105	26	7	Lekki posusz w koronie, piękny pokrój	Cięcie sanitarne
257	Lipa drobnolistna	<i>Tilia cordata</i>	-	18	6	2	-	-
258	Klon pospolity	<i>Acer platanoides</i>	-	27	8	4	-	-
259	Klon pospolity	<i>Acer platanoides</i>	-	25	8	4	-	-
260	Lipa drobnolistna	<i>Tilia cordata</i>	-	155	26	9	Drzewo pochylone, odrosty boczne i korzeniowe	Usunąć odrosty, odciążyć koronę – cięcie formujące z podnośnika
261	Grab pospolity	<i>Carpinus betulus</i>	-	61	22	5	80% posusz w koronie	Do usunięcia
262	Sosna pospolita	<i>Pinus sylvestris</i>	-	114	25	5	Posusz w koronie	Chyba do usunięcia
263	Lipa drobnolistna	<i>Tilia cordata</i>	85	27	6	-	60% posusz w koronie	Do usunięcia
264	Grab pospolity	<i>Carpinus betulus</i>	-	64	24	7	Gniazdo w koronie	-
265	Karpa	-	-	-	-	-	-	Do usunięcia

266	Klon pospolity	<i>Acer platanoides</i>	-	96,39	22	10	-	Mniejszy pień (39cm) do usunięcia
267	Lipa drobnolistna	<i>Tilia cordata</i>	-	18	6	4	-	-
268	Robinia akacjowa	<i>Robinia pseudoaccacia</i>	-	112	22	8	80% posusz w koronie	Do usunięcia
269	Lipa drobnolistna	<i>Tilia cordata</i>	-	18	6	4	-	-
270	Klon pospolity	<i>Acer platanoides</i>	-	204	29	11	Jemioła i posusz w koronie	Cięcie sanitarne z podnośnika, usunąć jemiołę
271	Klon pospolity	<i>Acer platanoides</i>	-	180	28	10	Jemioła i posusz w koronie	Cięcie sanitarne z podnośnika, usunąć jemiołę
272	Klon pospolity	<i>Acer platanoides</i>	-	71	26	4	-	Cięcie formujące od spodu
273	Lipa drobnolistna	<i>Tilia cordata</i>	-	69	24	6	-	-
274	Klon pospolity	<i>Acer platanoides</i>	-	185	29	10	Posusz w koronie, jemioła, gniazdo	Cięcia sanitarne z podnośnika
275	Klon pospolity	<i>Acer platanoides</i>	-	115	28	7	Posusz w koronie, jemioła	Cięcie sanitarne z podnośnika
276	Klon pospolity	<i>Acer platanoides</i>	-	120	25	7	-	-
277	Wiąz szypułkowy	<i>Ulmus laevis</i>	-	178	30	8	Lekki posusz w koronie	Cięcie sanitarne z podnośnika
278	Lipa drobnolistna	<i>Tilia cordata</i>	-	102	25	6	Dziupla, pęknięcie	Do usunięcia
279	Lipa drobnolistna	<i>Tilia cordata</i>	-	158	26	12	Odrosty boczne i korzeniowe, drzewo pochylone	Odrosty do usunięcia
280	Wiąz szypułkowy	<i>Ulmus laevis</i>	-	60	20	6	Odrosty boczne i korzeniowe	Usunąć odrosty
281	Samosiewy: 368 szt.	-	-	-	-	-	-	Do usunięcia
282	Robinia akacjowa	<i>Robinia pseudoaccacia</i>	55	42	15	4	100% posusz w koronie	Do usunięcia
283	Klon jawor	<i>Acer pseudoplatanus</i>	105	93	23	6	-	-
284	Robinia akacjowa	<i>Robinia pseudoaccacia</i>	-	139	26	6	Bardzo duży posusz w koronie, zły stan zdrowotny, żyje tylko czubek drzewa	Do usunięcia
285	Robinia akacjowa	<i>Robinia pseudoaccacia</i>	-	158	26	6	Drzewo puste w środku, rozpękane, pochylone, bardzo zły stan zdrowotny	Do usunięcia

286	Robinia akacjowa	<i>Robinia pseudoaccacia</i>	-	157	-	-	Wiatrołom	Do usunięcia
287	Lipa drobnolistna	<i>Tilia cordata</i>	-	88	11	7	Posusz w koronie, odrosty boczne i korzeniowe	Cięcie sanitarne, Usunąć odrosty
288	Robinia akacjowa	<i>Robinia pseudoaccacia</i>	-	65	10	5	Sucha 100%	Do usunięcia
289	Lipa drobnolistna	<i>Tilia cordata</i>	-	29	10	6	Złamana	Do usunięcia
290	Klon pospolity	<i>Acer platanoides</i>	-	140	28	11	Ochrona drzewa nr 291	Do usunięcia
291	Dąb szypułkowy	<i>Quercus robur</i>	-	374	35	15	Rana	Zabezpieczyć ranę
292	Klon pospolity	<i>Acer platanoides</i>	-	70	18	7	-	Do usunięcia
293	Klon pospolity	<i>Acer platanoides</i>	-	29	10	5	-	Do usunięcia
294	Dąb szypułkowy	<i>Quercus robur</i>	-	169	28	10	Posusz lekki w koronie	Cięcie sanitarne
295	Lipa drobnolistna	<i>Tilia cordata</i>	-	64	18	7	Odstroty boczne i korzeniowe	Odstroty do usunięcia
296	Klon pospolity	<i>Acer platanoides</i>	-	33	14	5	100% suchy	Do usunięcia
297	Klon pospolity	<i>Acer platanoides</i>	-	58	20	7	-	Do usunięcia
298	Klon pospolity	<i>Acer platanoides</i>	-	61	20	6	Posusz w koronie	Podciąć
299	Lipa drobnolistna	<i>Tilia cordata</i>	-	57	20	7	Odstroty boczne i korzeniowe	Usunąć odrosty
300	Lipa drobnolistna	<i>Tilia cordata</i>	-	130	26	9	Drzewo 2-pniowe	Pień 53 cm usunąć
301	Klon pospolity	<i>Acer platanoides</i>	-	53	19	7	-	Do usunięcia
302	Dąb szypułkowy	<i>Quercus robur</i>	-	205	30	12	posusz w koronie	Cięcie sanitarne
303	Lipa drobnolistna	<i>Tilia cordata</i>	46	39	14	4	-	Do usunięcia
304	Grab pospolity	<i>Carpinus betulus</i>	-	50	19	7	-	-
305	Klon pospolity	<i>Acer platanoides</i>	-	113	26	8	Jemioła	Jemioła do usunięcia
306	Klon pospolity	<i>Acer platanoides</i>	-	155	28	9	Jemioła	Jemioła do usunięcia
307	Klon pospolity	<i>Acer platanoides</i>	-	140	26	9	-	-
308	Klon pospolity	<i>Acer platanoides</i>	-	87	26	8	-	Do usunięcia
309	Grab pospolity	<i>Carpinus betulus</i>	-	75	21	7	-	Do usunięcia
310	Grab pospolity	<i>Carpinus betulus</i>	-	61	22	5	Lekki posusz w koronie, gałęzie suche, wiszące	Cięcie sanitarne
311	Grab pospolity	<i>Carpinus betulus</i>	-	55,105,130	26	12	Posusz w koronie	Cięcie sanitarne, usunąć pień (55cm)

312	Grab pospolity	<i>Carpinus betulus</i>	-	160,125,102	29	11	Posusz w koronie	Cięcie sanitarne – podnośnik
313	Klon pospolity	<i>Acer platanoides</i>	-	165	25	10	Posusz w koronie	Cięcie sanitarne – podnośnik
314	Klon pospolity	<i>Acer platanoides</i>	-	188	26	12	Posusz w koronie	Cięcie sanitarne – podnośnik
315	Lipa drobnolistna	<i>Tilia cordata</i>	-	45	15	6	Odrosty boczne i korzeniowe	Do usunięcia jeden konar w koronie i odrosty
316	Grab pospolity	<i>Carpinus betulus</i>	-	38	13	4	-	-
317	Grab pospolity	<i>Carpinus betulus</i>	-	20	10	4	-	Do usunięcia
318	Grab pospolity	<i>Carpinus betulus</i>	-	19	10	15	-	Do usunięcia
319	Grab pospolity	<i>Carpinus betulus</i>	-	172	25	8	Piękny	-
320	Klon pospolity	<i>Acer platanoides</i>	-	35	12	7	-	Do usunięcia
321	Lipa drobnolistna	<i>Tilia cordata</i>	-	55	18	11	Ochrona drzewa nr 322	Do usunięcia
322	Jesion wyniosły	<i>Fraxinus excelsior</i>	-	163	29	5	-	-
323	Grab pospolity	<i>Carpinus betulus</i>	61	47	18	8	Ochrona drzewa nr 324	Do usunięcia
324	Grab pospolity	<i>Carpinus betulus</i>	-	101	26	7	Lekki posusz w koronie	Cięcie sanitarne
325	Grab pospolity	<i>Carpinus betulus</i>	-	92	24	7	Lekki posusz w koronie	Cięcie sanitarne – podnośnik
326	Klon pospolity	<i>Acer platanoides</i>	-	70	23	8	-	-
327	Grab pospolity	<i>Carpinus betulus</i>	-	31	6	7	Piękny pokrój -parasol, pochylony	-
328	Grab pospolity	<i>Carpinus betulus</i>	156	120	24	15	Duży posusz w koronie, dziupla w rozwidleniu, gniazdo na pniu 120cm	Cięcie sanitarne, odciążenie korony – podnośnik
329	Grab pospolity	<i>Carpinus betulus</i>	-	63	-	-	Wiatrołom	Do usunięcia
330	Samosiewy: 327 szt.	-	-	-	-	-	-	Do usunięcia
331	Klon pospolity	<i>Acer platanoides</i>	-	73	21	7	Bardzo zły stan zdrowotny, drzewo pochylone, widoczne próchno	Do usunięcia
332	Lipa drobnolistna	<i>Tilia cordata</i>	-	93	26	6	Liczne odrosty boczne i korzeniowe	Odrosty do usunięcia
333	Lipa drobnolistna	<i>Tilia cordata</i>	-	165	25	6	Lekki posusz, odrosty, jemiola	Cięcie sanitarne, usunąć odrosty i jemiolę
334	Lipa drobnolistna	<i>Tilia cordata</i>	-	92	27	6	Ochrona drzewa nr 333	Do usunięcia
335	Klon pospolity	<i>Acer platanoides</i>	-	48	15	7	-	-
336	Klon pospolity	<i>Acer platanoides</i>	-	132	27	7	-	-
337	Lipa drobnolistna	<i>Tilia cordata</i>	-	82	-	-	-	Do usunięcia
338	Karpa	-	-	-	-	-	-	Do usunięcia

339	Klon pospolity	<i>Acer platanoides</i>	-	34	19	5	-	-
340	Klon pospolity	<i>Acer platanoides</i>	-	21	12	3	-	Do usunięcia
341	Klon pospolity	<i>Acer platanoides</i>	47	38	17	6	-	Do usunięcia
342	Dąb szypułkowy	<i>Quercus robur</i>	-	264	38	14	Gniazdo w koronie	-
343	Dąb szypułkowy	<i>Quercus robur</i>	-	246	37	10	-	-
344	Grab pospolity	<i>Carpinus betulus</i>	47	32	9	5	-	Do usunięcia
345	Dąb szypułkowy	<i>Quercus robur</i>	-	245	32	15	Lekki posusz w koronie	Cięcie sanitarne
346	Grab pospolity	<i>Carpinus betulus</i>	-	85	24	10	Ochrona drzewa nr 345	Do usunięcia
347	Lipa drobnolistna	<i>Tilia cordata</i>	-	68	18	6	Ochrona drzewa nr 345	Do usunięcia
348	Klon pospolity	<i>Acer platanoides</i>	28	23	10	3	-	Do usunięcia
349	Klon pospolity	<i>Acer platanoides</i>	42	32	11	3	-	Do usunięcia
350	Klon pospolity	<i>Acer platanoides</i>	48	39	14	3	-	Do usunięcia
351	Dąb szypułkowy	<i>Quercus robur</i>	-	141	24	7	Drzewo pochylone, lekki posusz w koronie	Cięcia sanitarne
352	Grab pospolity	<i>Carpinus betulus</i>	-	78	17	9	-	Do usunięcia
353	Lipa drobnolistna	<i>Tilia cordata</i>	-	173	26	15	Pień, obłamana cała korona	Do usunięcia
354	Dąb szypułkowy	<i>Quercus robur</i>	-	408	40	16	Jedna gałąź obłamana	-
355	Samosiewy klon pospolity, bez czarny	<i>Acer platanoides</i> , <i>Sambucus nigra</i>	-	-	-	-	-	Do usunięcia
356	Klon pospolity	<i>Acer platanoides</i>	-	176	29	12	Lekki posusz w koronie	Cięcie sanitarne
357	Grab pospolity	<i>Carpinus betulus</i>	-	140	25	12	Lekki posusz w koronie	Cięcie sanitarne
358	Dąb szypułkowy	<i>Quercus robur</i>	-	359	35	14	-	Jeden konar do usunięcia
359	Klon pospolity	<i>Acer platanoides</i>	-	155	29	12	Lekki posusz w koronie, drzewo pochylone	Cięcie sanitarne
360	Grab pospolity	<i>Carpinus betulus</i>	-	152	27	12	Lekki posusz w koronie	Cięcie sanitarne
361	Dąb szypułkowy	<i>Quercus robur</i>	-	301	36	15	Piękny, gniazdo	-
362	Dąb szypułkowy	<i>Quercus robur</i>	-	281	32	14	Piękny	-
363	Klon pospolity	<i>Acer platanoides</i>	-	32	12	4	-	Do usunięcia
364	Klon pospolity	<i>Acer platanoides</i>	-	115	22	12	Lekki posusz w koronie	Cięcie sanitarne

365	Klon pospolity	<i>Acer platanoides</i>	-	125	24	11	Jemioła	Jemioła do usunięcia
366	Klon pospolity	<i>Acer platanoides</i>	-	108	26	11	-	-
367	Klon pospolity	<i>Acer platanoides</i>	-	98	20	10	Jemioła	Jemioła do usunięcia
368	Klon pospolity	<i>Acer platanoides</i>	-	136	28	8	Jemioła	Jemioła do usunięcia
369	Klon pospolity	<i>Acer platanoides</i>	-	84	16	6	Złączone z drzewem nr 370	-
370	Klon pospolity	<i>Acer platanoides</i>	-	90	20	8	Złączone z drzewem nr 369	-
371	Klon pospolity	<i>Acer platanoides</i>	-	29	12	6	-	Do usunięcia
372	Grab pospolity	<i>Carpinus betulus</i>	-	161	29	13	-	Cięcie pielęgnacyjne
373	Lipa drobnolistna	<i>Tilia cordata</i>	-	38,101	26	13	Drzewo 2-pniowe, odrosty boczne i korzeniowe	Odrosty do usunięcia
374	Lipa drobnolistna	<i>Tilia cordata</i>	-	75	20	6	Drzewo pochylone, odrosty boczne i korzeniowe	Do usunięcia
375	Klon pospolity	<i>Acer platanoides</i>	52	39	14	4	-	-
376	Jesion wyniosły	<i>Fraxinus excelsior</i>	-	262	35	15	Jedna gałąź sucha	Cięcie pielęgnacyjne
377	Lipa drobnolistna	<i>Tilia cordata</i>	-	82	21	8	Gniazdo, odrosty boczne i korzeniowe	Odrosty do usunięcia
378	Samosiewy: 29szt.	-	-	-	-	-	-	Do usunięcia
379	Grab pospolity	<i>Carpinus betulus</i>	-	109	23	10	Drzewo pochylone, bardzo zły stan zdrowotny	Do usunięcia
380	Grab pospolity	<i>Carpinus betulus</i>	-	154	26	10	Odrosty boczne i korzeniowe, podusz w koronie	Odrosty do usunięcia, cięcie sanitarne
381	Grab pospolity	<i>Carpinus betulus</i>	-	120	22	8	Posusz w kornie	Cięcie sanitarne – podnośnik
382	Klon pospolity	<i>Acer platanoides</i>	-	63	16	6	-	-
383	Klon pospolity	<i>Acer platanoides</i>	-	20	10	6	-	Do usunięcia
384	Klon pospolity	<i>Acer platanoides</i>	-	36	12	7	-	Do usunięcia
385	Klon pospolity	<i>Acer platanoides</i>	-	45	13	7	-	Do usunięcia
386	Klon pospolity	<i>Acer platanoides</i>	-	26	11	6	-	Do usunięcia
387	Grab pospolity	<i>Carpinus betulus</i>	-	22	10	6	-	Do usunięcia
388	Klon pospolity	<i>Acer platanoides</i>	-	26	13	6	-	Do usunięcia
389	Grab pospolity	<i>Carpinus betulus</i>	-	64	-	-	Wiatrołom	Do usunięcia
390	Klon pospolity	<i>Acer platanoides</i>	-	100	20	10	Posusz w koronie, kolizja z kompozycją – wgłębnik	Do usunięcia
391	Klon pospolity	<i>Acer platanoides</i>	-	94	18	10	Posusz w koronie, kolizja z kompozycją – wgłębnik	Do usunięcia
392	Klon pospolity	<i>Acer platanoides</i>	-	73	-	-	Wiatrołom	Do usunięcia
393	Lipa drobnolistna	<i>Tilia cordata</i>	-	18	4	2	-	Do usunięcia
394	Grab pospolity	<i>Carpinus betulus</i>	-	130	25	11	Posusz w koronie	Cięcie sanitarne – podnośnik


395	Klon pospolity	<i>Acer platanoides</i>	-	49	16	8	-	-
396	Klon pospolity	<i>Acer platanoides</i>	65	45	18	10	-	Do usunięcia
397	Klon pospolity	<i>Acer platanoides</i>	-	88	19	12	Lekki posusz w koronie	Cięcie sanitarne
398	Klon pospolity	<i>Acer platanoides</i>	32	24	5	5	-	Do usunięcia
399	Grab pospolity	<i>Carpinus betulus</i>	-	181	24	12	Bardzo zły stan zdrowotny, rana, widoczne próchno	Do usunięcia
400	Klon pospolity	<i>Acer platanoides</i>	-	98	20	12	-	-
401	Klon pospolity	<i>Acer platanoides</i>	-	130	21	13	-	-
402	Lipa drobnolistna	<i>Tilia cordata</i>	-	208	26	15	Widoczne próchno, dziupla	Cięcia sanitarne, usunąć jemiółę
403	Lipa drobnolistna	<i>Tilia cordata</i>	-	42	15	7	Drzewo trochę wrośnięte w drzewo nr 402	Do usunięcia
404	Samosiewy: bez czarny, klon pospolity – 150szt.	<i>Sambucus nigra, acer platanoides</i>	-	-	-	-	-	Do usunięcia
405	Grab pospolity	<i>Carpinus betulus</i>	-	176	24	14	Dużo jemióły, posusz w koronie	Cięcie sanitarne, usunąć jemiółę
406	Grab pospolity	<i>Carpinus betulus</i>	-	180	26	15	Posusz w koronie	Cięcie sanitarne
407	Samosiewy: bez czarny, klon pospolity – 80szt.	<i>Sambucus nigra, acer platanoides</i>	-	-	-	-	-	Do usunięcia
408	Klon jesionolistny	<i>Acer negundo</i>	-	68	15	9	-	-
409	Klon pospolity	<i>Acer platanoides</i>	-	57	14	8	-	-
410	Klon pospolity	<i>Acer platanoides</i>	-	70	15	9	-	-
411	Klon jesionolistny	<i>Acer negundo</i>	58	46	13	8	-	Do usunięcia
412	Klon jesionolistny	<i>Acer negundo</i>	73	55	14	8	Drzewo pochylone	Do usunięcia
413	Klon jesionolistny	<i>Acer negundo</i>	55	45	13	7	-	-
414	Klon polny	<i>Acer campestre</i>	43	30	11	6	-	Do usunięcia
415	Lipa drobnolistna	<i>Tilia cordata</i>	-	140	23	10	Posusz w koronie, jemiółę	Cięcie sanitarne, jemiółę do usunięcia
416	Klon jesionolistny	<i>Acer negundo</i>	49	40	15	6	-	Do usunięcia
417	Klon pospolity	<i>Acer platanoides</i>	52	39	13	6	Suche drzewo, pochylone	Do usunięcia


418	Jesion wyniosły	<i>Fraxinus excelsior</i>	-	80	16	7	-	-
419	Klon jesionolistny	<i>Acer negundo</i>	-	60	14	4	Posusz w koronie	Cięcie sanitarne
420	Jesion wyniosły	<i>Fraxinus excelsior</i>	-	69	15	4	Posusz w koronie	Cięcie sanitarne
421	Klon pospolity	<i>Acer platanoides</i>	-	60	-	-	Wiatrołom	Do usunięcia
422	Klon jesionolistny	<i>Acer negundo</i>	67	58	13	4	-	Do usunięcia
423	Klon jesionolistny	<i>Acer negundo</i>	93	77	16	5	Drzewo mocno pochylone, przewraca się	Do usunięcia
424	Klon pospolity	<i>Acer platanoides</i>	58	45	13	4	-	-
425	Klon pospolity	<i>Acer platanoides</i>	-	44	13	4	-	-
426	Klon jesionolistny	<i>Acer negundo</i>	40	31	11	4	-	Do usunięcia
427	Jesion wyniosły	<i>Fraxinus excelsior</i>	90	70	15	5	-	-
428	Klon jesionolistny	<i>Acer negundo</i>	38	26	11	4	-	Do usunięcia
429	Klon jesionolistny	<i>Acer negundo</i>	78	58	14	8	Drzewo pochylone	Do usunięcia
430	Grab pospolity	<i>Carpinus betulus</i>	-	174	24	9	Posusz w koronie, lekko pochylone drzewo	Cięcie pielęgnacyjne – z podnośnika
431	Klon polny	<i>Acer campestre</i>	103	63	15	6	Dziupła, rana otwarta	Do usunięcia
432	Klon polny	<i>Acer campestre</i>	88	68	16	7	-	-
433	Grab pospolity	<i>Carpinus betulus</i>	-	89	18	8	Piękny	-
434	Lipa drobnolistna	<i>Tilia cordata</i>	-	201	27	10	Wiatrołom	Do usunięcia
435	Klon pospolity	<i>Acer platanoides</i>	-	82	17	9	-	Do usunięcia
436	Klon pospolity	<i>Acer platanoides</i>	-	143	20	12	Splątany, jemiola	Do usunięcia
437	Śliwa wiśniowa	<i>Prunus cerasifera</i>	-	42	14	1	-	-
438	Klon pospolity	<i>Acer platanoides</i>	-	103	19	8	Drzewo pochylone, posusz w koronie, zasłania dęba	Do usunięcia
439	Dąb szypułkowy	<i>Quercus robur</i>	-	422	35	18	Lekki posusz w koronie, piękny.	Cięcie sanitarne
440	Samosiewy: bez czarny – 80szt.	<i>Sambucus nigra</i>	-	-	-	-	-	Do usunięcia
441	Klon polny	<i>Acer campestre</i>	38	31	8	4	-	Do usunięcia
442	Klon polny	<i>Acer campestre</i>	28	23	6	3	-	Do usunięcia
443	Klon pospolity	<i>Acer platanoides</i>	-	53	10	6	-	Do usunięcia
444	Jesion wyniosły	<i>Fraxinus excelsior</i>	-	251	30	16	Posusz w koronie, pochylony, rana.	Zabezpieczyć ranę, cięcie sanitarne.


445	Klon pospolity	<i>Acer platanoides</i>	48	37	8	5	-	Do usunięcia
446	Klon pospolity	<i>Acer platanoides</i>	20	14	5	3	-	Do usunięcia
447	Klon pospolity	<i>Acer platanoides</i>	24	19	6	3	-	Do usunięcia
448	Klon pospolity	<i>Acer platanoides</i>	46	38	8	5	-	Do usunięcia
449	Klon pospolity	<i>Acer platanoides</i>	33	23	6	4	-	Do usunięcia
450	Klon polny	<i>Acer campestre</i>	34	24	6	4	-	Do usunięcia
451	Klon polny	<i>Acer campestre</i>	40	28	6	4	-	Do usunięcia
452	Klon polny	<i>Acer campestre</i>	43	31	8	6	-	Do usunięcia
453	Klon pospolity	<i>Acer platanoides</i>	-	62	12	8	Ochrona drzewa nr 444	Do usunięcia
454	Klon polny	<i>Acer campestre</i>	47	35	9	5	-	Do usunięcia
455	Grab pospolity	<i>Carpinus betulus</i>	-	30	7	4	-	-
456	Grab pospolity	<i>Carpinus betulus</i>	44	26	5	3	-	Do usunięcia
457	Grab pospolity	<i>Carpinus betulus</i>	-	123	18	9	Drzewo pochylone, dziupla	-
458	Grab pospolity	<i>Carpinus betulus</i>	-	116	16	8	Mocno pochylone	-
459	Skupina: Grab pospolity	<i>Carpinus betulus</i>	-	15	4	2	-	Do usunięcia
460	Jesion wyniosły	<i>Fraxinus excelsior</i>	-	155	19	11	Wiatrołom	Do usunięcia
461	Jesion wyniosły	<i>Fraxinus excelsior</i>	-	155	19	11	Mocno pochylony, pęknięty, pusty w środku, zniszczony przez przewrócone drzewo	Do usunięcia
462	Klon polny	<i>Acer campestre</i>	31	21	6	3	-	Do usunięcia
463	Klon polny	<i>Acer campestre</i>	41	29	6	3	-	Do usunięcia
464	Samosiewy: bez czarny, klon pospolity – 500szt.	<i>Sambucus nigra</i> , <i>Acer platanoides</i>	-	-	-	-	-	Do usunięcia
465	Klon polny	<i>Acer campestre</i>	-	148	19	11	Mocno pochylony, pęknięty, mocny posusz w koronie	Do usunięcia
466	Klon pospolity	<i>Acer platanoides</i>	-	79	15	7	Jemioła	Usunąć jemiołę
467	Klon pospolity	<i>Acer platanoides</i>	-	139	-	-	Pień bez korony	Do usunięcia
468	Lipa drobnolistna	<i>Tilia cordata</i>	-	114	16	9	-	Do usunięcia
469	Karpa		-	-	-	-	-	Do usunięcia
470	Klon polny	<i>Acer campestre</i>	-	100	15	9	Gniazdo, drzewo pochylone na ścieżkę, posusz w koronie	-
471	Klon polny	<i>Acer campestre</i>	-	92	14	8	-	Cięcie pielęgnacyjne
472	Topola biała	<i>Populus alba</i>	-	270	26	12	-	-
473	Klon polny	<i>Acer campestre</i>	-	44,38	12	8	-	Usunąć przewodnik (38cm)


474	Samosiewy: bez czarny, klon pospolity – 874szt.	<i>Sambucus nigra, Acer platanoides</i>	-	-	-	-	-	Do usunięcia
475	Samosiewy: bez czarny, klon pospolity – 697szt.	<i>Sambucus nigra, Acer platanoides</i>	-	-	-	-	-	Do usunięcia
476	Grab pospolity	<i>Carpinus betulus</i>	-	95	16	8	-	-
477	Orzech włoski	<i>Juglans nigra</i>	35	23	6	3	-	Do usunięcia
478	Orzech włoski	<i>Juglans nigra</i>	41	23,23	6	3	-	Do usunięcia
479	Jesion wyniosły	<i>Fraxinus excelsior</i>	-	77	15	7	-	-
480	Klon jesionolistny	<i>Acer negundo</i>	48	45	12	7	Drzewo podgryzione przez bobra	Do usunięcia
481	Klon pospolity	<i>Acer platanoides</i>	-	80	15	9	-	-
482	Klon pospolity	<i>Acer platanoides</i>	-	75	15	9	-	-
483	Jesion wyniosły	<i>Fraxinus excelsior</i>	-	40	10	5	-	-
484	Jesion wyniosły	<i>Fraxinus excelsior</i>	-	39	10	5	-	-
485	Klon pospolity	<i>Acer platanoides</i>	-	31	9	5	-	-
486	Klon pospolity	<i>Acer platanoides</i>	-	61	14	8	-	Do usunięcia
487	Lipa drobnolistna	<i>Tilia cordata</i>	-	65	14	8	-	Do usunięcia
488	Lipa drobnolistna	<i>Tilia cordata</i>	-	307,217	33	18	Drzewo 2-pniowe, rozpękane, bardzo zły stan zdrowotny	Do usunięcia
489	Klon pospolity	<i>Acer platanoides</i>	40	8,18	6	3	-	Do usunięcia
490	Jesion wyniosły	<i>Fraxinus excelsior</i>	-	104	16	7	-	-
491	Jesion wyniosły	<i>Fraxinus excelsior</i>	-	50	12	7	Ochrona drzewa nr 490	Do usunięcia
492	Karpa		-	-	-	-	-	-
493	Lipa drobnolistna	<i>Tilia cordata</i>	-	29,50,17,18,8	14	7	Drzewo wielopniowe	Zostawić największy przewodnik, reszta do usunięcia
494	Karpa		-	-	-	-	-	Do usunięcia
495	Orzech włoski	<i>Juglans nigra</i>	48	35	10	5	-	Do usunięcia
496	Orzech włoski	<i>Juglans nigra</i>	58	38	11	6	-	Do usunięcia
497	Orzech włoski	<i>Juglans nigra</i>	39	28	8	4	-	Do usunięcia
498	Orzech włoski	<i>Juglans nigra</i>	55	35	10	5	-	Do usunięcia
499	Klon pospolity	<i>Acer platanoides</i>	-	80	16	9	Drzewo uszkodzone przez bobra, jemiola	Do usunięcia
500	Klon pospolity	<i>Acer platanoides</i>	-	75	15	9	-	-

501	Klon pospolity	<i>Acer platanoides</i>	-	75	15	9	-	-
502	Klon pospolity	<i>Acer platanoides</i>	-	76	15	9	-	Cięcie formujące od spodu
503	Lipa drobnolistna	<i>Tilia cordata</i>	-	88	18	10	Drzewo pochylone, grzyb na korze, podpalone	Do usunięcia
504	Grab pospolity	<i>Carpinus betulus</i>	-	53	14	8	-	-
505	Klon polny	<i>Acer campestre</i>	-	195	25	12	Posusz w koronie, jemiola	Cięcie sanitarne, jemiola do usunięcia - praca z podnośnika
506	Lipa drobnolistna	<i>Tilia cordata</i>	-	60	14	6	Spalony pień, grzyb na korze	Do usunięcia
507	Klon pospolity	<i>Acer platanoides</i>	-	43	9	4	-	-
508	Klon pospolity	<i>Acer platanoides</i>	-	62	11	6	-	-
509	Klon pospolity	<i>Acer platanoides</i>	46	38	6	3	-	Do usunięcia
510	Klon pospolity	<i>Acer platanoides</i>	62	50	10	5	-	Do usunięcia
511	Klon pospolity	<i>Acer platanoides</i>	-	123	23	11	-	-
512	Klon pospolity	<i>Acer platanoides</i>	-	76	15	8	-	-
513	Klon pospolity	<i>Acer platanoides</i>	-	77	15	8	Jemiola	Jemiola do usunięcia
514	Lipa drobnolistna	<i>Tilia cordata</i>	-	228	29	14	100% posusz	Do usunięcia
515	Klon polny	<i>Acer campestre</i>	-	150	25	13	-	Do usunięcia
516	Lipa drobnolistna	<i>Tilia cordata</i>	-	215	27	13	80% posusz w koronie, bardzo zły stan zdrowotny, jemiola, gniazdo na pniu	Do usunięcia
517	Klon pospolity	<i>Acer platanoides</i>	33	25	6	3	-	Do usunięcia
518	Klon pospolity	<i>Acer platanoides</i>	45	32	7	4	-	Do usunięcia
519	Grab pospolity	<i>Carpinus betulus</i>	-	150	24	12	Pusty w środku, podstawa pęknięta, dziupla, ale piękna korona	Cięcie pielęgnacyjne
520	Klon polny	<i>Acer campestre</i>	30	20	6	3	-	Do usunięcia
521	Klon pospolity	<i>Acer platanoides</i>	48	38	7	4	-	Do usunięcia
522	Klon pospolity	<i>Acer platanoides</i>	43	22	6	3	-	Do usunięcia
523	Klon pospolity	<i>Acer platanoides</i>	-	76	15	8	Jemiola	Jemiola do usunięcia

 Drzewo do usunięcia

 Drzewo o obwodzie na wys. 130cm – do 50cm

 Drzewo o obwodzie na wys. 130cm – 50-100cm

 Drzewo o obwodzie na wys. 130cm – 100-200cm



Drzewo o obwodzie na
wys. 130cm – 200-
300cm




Drzewo o obwodzie na
wys. 130cm – powyżej
300cm

INWENTARYZACJA ZIELENI W PARKU
Zespół dworsko-parkowy „Biały Dwór”
w Toruniu


skala 1:200




LEGENDA

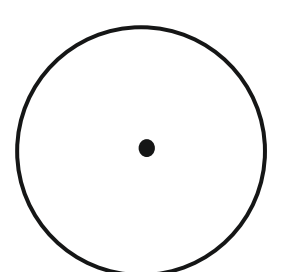

DRZEWO ISTNIEJĄCE DO ZACHOWANIA

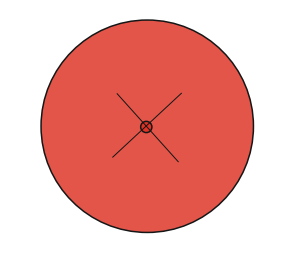

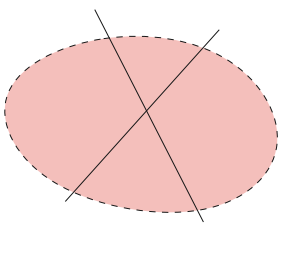

DRZEWO ISTNIEJĄCE DO USUNIĘCIA



SKUPINA SAMOSIEWÓW DO USUNIĘCIA

[illegible]

DRZEWA DO USUNIĘCIA W PARKU
Zespół dworsko-parkowy „Biały Dwór”
w Toruniu

WYKONAWCA:		artGarden Wojciech Lewandowski Agnieszka Lewandowska sp.j. ul. Storczykowa 4b/5, 87-100 Toruń NIP 9562302567 REGON 341402697 TEL 660 799 405						
INWESTOR:		Kujawsko Pomorskie Inwestycje Medyczne sp. z.o.o. ul. Marii Skłodowskiej-Curie 73, 87-100 Toruń						
ADRES:		ul. Grunwaldzka, 87-100 Toruń działki nr 53/5, 52/7 obręb 34				DATA:	Styczeń/luty 2020r.	
Lp.	Nr inw.	Nazwa polska	Nazwa łacińska	Obwód 5cm [cm]	Obwód 130cm [cm]	Stan zdrowotny	Rodzaj wycinki	Zalecenia pielęgnacyjne
1	2	Skupina odrostów: Lipa drobnolistna – 9szt.	<i>Tilia cordata</i>	-	-	-	BD	Do usunięcia
2	4	Lipa drobnolistna	<i>Tilia cordata</i>	104	81	Posusz w koronie 80%, rozpękane, puste w środku	WZ	Do usunięcia
3	5	Lipa drobnolistna	<i>Tilia cordata</i>	194	62, 138	Posusz w koronie 80%, rozpękane, puste w środku	WZ	Do usunięcia
4	14	Samosiewy: bez czarny – 8szt	<i>Sambucus nigra</i>	-	-	-	BD	Do usunięcia
5	16	Jesion wyniosły	<i>Fraxinus excelsior</i>	126	76	-	WK	Do usunięcia
6	17	Samosiewy: klon pospolity – 3szt.	<i>Acer platanoides</i>		23,25,48	-	WZ	Do usunięcia
7	18	Samosiewy: klon pospolity – 8szt.	<i>Acer platanoides</i>	-	-	-	WZ	Do usunięcia
8	20	Klon polny	<i>Acer campestre</i>	-	33	-	BD	Do usunięcia
9	30	Samosiewy: klon pospolity -30szt	<i>Acer platanoides</i>	-	-	-	BD	Do usunięcia

10	37	Samosiewy: klon pospolity – 35szt.	<i>Acer platanoides</i>	-	-	-	BD	Do usunięcia
11	38	Klon pospolity	<i>Acer platanoides</i>	-	13	-	BD	Do usunięcia
12	39	Klon pospolity	<i>Acer platanoides</i>	55	37	-	WK	Do usunięcia
13	41	Klon pospolity	<i>Acer platanoides</i>	-	20	-	BD	Do usunięcia
14	42	Klon pospolity	<i>Acer platanoides</i>	-	42	-	BD	Do usunięcia
15	45	Klon pospolity	<i>Acer platanoides</i>	-	22	-	BD	Do usunięcia
16	47	Śliwa wiśniowa	<i>Prunus cerasifera</i>	-	24	-	BD	Do usunięcia
17	48	Klon pospolity	<i>Acer platanoides</i>	-	32	-	BD	Do usunięcia
18	49	Klon pospolity	<i>Acer platanoides</i>	-	40	Jemiola	BD	Do usunięcia
19	50	Klon pospolity	<i>Acer platanoides</i>	-	33	-	BD	Do usunięcia
20	51	Samosiewy: klon pospolity, grab posolity	<i>Acer platanoides</i> , <i>Carpinus betulus</i>	-	-	-	BD	Do usunięcia
21	53	Klon polny	<i>Acer campestre</i>	-	23,30	Drzewo 2-pniowe	BD	Do usunięcia
22	53A	Klon pospolity	<i>Acer platanoides</i>	-	30	-	BD	Do usunięcia
23	59	Samosiewy: klon pospolity, Robinia akacyjowa – 83 szt.	<i>Acer platanoides</i> , <i>Robinia pseudoaccacia</i>	-	-	-	BD	Do usunięcia
	60	Robinia akacyjowa	<i>Robinia pseudoaccacia</i>	-	45	Posusz korony 80%	BD	Do usunięcia
24	61	Robinia akacyjowa	<i>Robinia pseudoaccacia</i>	-	41	-	BD	Do usunięcia
25	62	Robinia akacyjowa	<i>Robinia pseudoaccacia</i>	68	51	-	WK	Do usunięcia
26	63	Robinia akacyjowa	<i>Robinia pseudoaccacia</i>	83	62	-	WK	Do usunięcia
27	64	Klon pospolity	<i>Acer platanoides</i>	56	44	-	WK	Do usunięcia
28	65	Robinia akacyjowa	<i>Robinia pseudoaccacia</i>	63	48	-	BD	Do usunięcia
29	66	Śliwa wiśniowa	<i>Prunus cerasifera</i>	-	43	-	BD	Do usunięcia
30	69	Robinia akacyjowa	<i>Robinia pseudoaccacia</i>	163	125	Zły stan zdrowotny, posusz, pochylone	WZ	Do usunięcia
31	83	Robinia akacyjowa	<i>Robinia pseudoaccacia</i>	137	108	Pochylone, posusz w koronie	WZ	Do usunięcia
32	85	Klon polny	<i>Acer campestre</i>	69	55	-	WK	Do usunięcia
33	86	Robinia akacyjowa	<i>Robinia pseudoaccacia</i>	125	104	-	WK	Do usunięcia
34	88	Samosiewy – 124 sztuki	-	-	-	-	WK	Do usunięcia
35	91	Śliwa wiśniowa	<i>Prunus cerasifera</i>	64	20,10,28	-	WK	Do usunięcia
36	92	Klon pospolity	<i>Acer platanoides</i>	94	53	-	WZ	Do usunięcia
37	94	Grab pospolity	<i>Carpinus betulus</i>	-	207	Bardzo zły stan zdrowotny, drzewo pochylone, posusz, widoczne próchno w otwartej ranie, pęknięcia	WZ	Do usunięcia

38	95	Grusza pospolita	<i>Pyrus communis</i>	44	-	-	BD	Do usunięcia
39	96	Klon pospolity	<i>Acer platanoides</i>	-	34	-	BD	Do usunięcia
40	97	Klon pospolity	<i>Acer platanoides</i>	-	48	-	WK	Do usunięcia
41	99	Samosiewy – 33 sztuki	-	-	-	-	WK	Do usunięcia
42	101	Klon pospolity	<i>Acer platanoides</i>	-	49	-	WK	Do usunięcia
43	102	Klon pospolity	<i>Acer platanoides</i>	42	35	-	BD	Do usunięcia
44	103	Klon pospolity	<i>Acer platanoides</i>	-	26	-	BD	Do usunięcia
45	104	Klon pospolity	<i>Acer platanoides</i>	-	29	-	BD	Do usunięcia
46	105	Klon pospolity	<i>Acer platanoides</i>	-	10	-	BD	Do usunięcia
47	106	Klon pospolity	<i>Acer platanoides</i>	-	21	-	BD	Do usunięcia
48	108	Klon pospolity	<i>Acer platanoides</i>	-	12	-	BD	Do usunięcia
49	109	Klon pospolity	<i>Acer platanoides</i>	-	23	-	BD	Do usunięcia
50	110	Klon pospolity	<i>Acer platanoides</i>	71	51	Posusz w koronie 80%, drzewo pochylone	WZ	Do usunięcia
51	111	Klon polny	<i>Acer campestre</i>	-	47	-	WK	Do usunięcia
52	112	Samosiewy: 40szt	-	-	-	-	BD	Do usunięcia
53	113	Klon pospolity	<i>Acer platanoides</i>	-	36	-	BD	Do usunięcia
54	115	Klon pospolity	<i>Acer platanoides</i>	-	115	-	WZ	Do usunięcia
55	118	Jesion wyniosły	<i>Fraxinus excelsior</i>	118	90	Drzewo pochylone, konkurencja dla dębu	WZ	Do usunięcia
56	119	Klon pospolity	<i>Acer platanoides</i>	-	18	-	BD	Do usunięcia
57	120	Klon pospolity	<i>Acer platanoides</i>	-	32	-	BD	Do usunięcia
58	121	Klon pospolity	<i>Acer platanoides</i>	-	39	-	BD	Do usunięcia
59	122	Klon pospolity	<i>Acer platanoides</i>	-	23	-	BD	Do usunięcia
60	125	Klon pospolity	<i>Acer platanoides</i>	-	45	-	WK	Do usunięcia
61	126	Klon pospolity	<i>Acer platanoides</i>	-	45	-	WK	Do usunięcia
62	127	Klon pospolity	<i>Acer platanoides</i>	-	41	-	BD	Do usunięcia
63	129	Klon pospolity	<i>Acer platanoides</i>	-	23	-	BD	Do usunięcia
64	131	Klon pospolity	<i>Acer platanoides</i>	-	40	-	BD	Do usunięcia
65	134	Samosiewy: 25szt.	-	-	-	-	BD	Do usunięcia
66	136	Lipa drobnolistna	<i>Tilia cordata</i>	138	105	Drzewo bardzo pochylone	WZ	Do usunięcia
67	137	Samosiewy: 10 szt.	-	-	-	-	BD	Do usunięcia
68	139	Grab pospolity	<i>Carpinus betulus</i>	-	135	Drzewo puste w środku, liczne pęknięcia, widoczne próchno	WZ	Do usunięcia
69	140	Klon pospolity	<i>Acer platanoides</i>	-	27	-	BD	Do usunięcia
70	142	Bez czarny	<i>Sambucus nigra</i>	-	42	-	BD	Do usunięcia
71	143	Bez czarny	<i>Sambucus nigra</i>	-	37	-	BD	Do usunięcia
72	144	Bez czarny	<i>Sambucus nigra</i>	-	38	-	BD	Do usunięcia

73	145	Bez czarny	<i>Sambucus nigra</i>	-	41	-	BD	Do usunięcia
74	146	Bez czarny	<i>Sambucus nigra</i>	-	39	-	BD	Do usunięcia
75	147	Bez czarny	<i>Sambucus nigra</i>	-	44	-	BD	Do usunięcia
76	148	Bez czarny	<i>Sambucus nigra</i>	-	46,43	-	WK	Do usunięcia
77	149	Orzech włoski	<i>Juglans nigra</i>	-	28	-	BD	Do usunięcia
78	150	Klon pospolity	<i>Acer platanoides</i>	57	47	-	WK	Do usunięcia
79	153	Klon pospolity	<i>Acer platanoides</i>	-	41	-	BD	Do usunięcia
80	154	Klon pospolity	<i>Acer platanoides</i>	-	27	-	BD	Do usunięcia
81	157	Grab pospolity	<i>Carpinus betulus</i>	-	65	Ochrona drzewa na 158	WZ	Do usunięcia
82	160	Robinia akacjowa	<i>Robinia pseudoaccacia</i>	-	27	-	BD	Do usunięcia
83	162	Samosiewy na skarpie stawu: 60szt.	-	-	-	-	BD	Do usunięcia
84	165	Grab pospolity	<i>Carpinus betulus</i>	-	27	-	BD	Do usunięcia
85	170	Grab pospolity	<i>Carpinus betulus</i>	-	-	-	BD	Liczne odrosty do usunięcia
86	173	Samosiewy: 60szt.	-	-	-	-	BD	Do usunięcia
87	180	Dąb szypułkowy	<i>Quercus robur</i>	-	20	-	BD	Do usunięcia
88	182	Dąb szypułkowy	<i>Quercus robur</i>	49	39	-	BD	Do usunięcia
89	183	Dąb szypułkowy	<i>Quercus robur</i>	45	37	-	BD	Do usunięcia
90	184	Dąb szypułkowy	<i>Quercus robur</i>	20	18	-	BD	Do usunięcia
91	188	Grab pospolity	<i>Carpinus betulus</i>	-	18	-	BD	Do usunięcia
92	190	Samosiewy: 138szt.	-	-	-	-	BD	Do usunięcia
93	193	Samosiewy	-	-	-	-	BD	Do usunięcia
	198	Klon pospolity	<i>Acer platanoides</i>	-	40	-	BD	Do usunięcia
94	199	Klon pospolity	<i>Acer platanoides</i>	-	38	-	BD	Do usunięcia
95	201	Klon pospolity	<i>Acer platanoides</i>	-	25	-	BD	Do usunięcia
96	205	Karpa	-	-	-	-	BD	Do usunięcia
97	213	Samosiewy: 20szt	-	-	-	-	BD	Do usunięcia
98	218	Samosiewy: 300szt.	-	-	-	-	BD	Do usunięcia
99	221	Samosiewy: 734 szt	-	-	-	-	BD	Do usunięcia
100	223	Grab pospolity	<i>Carpinus betulus</i>	-	82	Drzewo koliduje z dębem szypułkowym	WZ	Do usunięcia
101	228	Klon pospolity	<i>Acer platanoides</i>	-	150	Drzewo bardzo pochylone	WZ	Do usunięcia
102	229	Klon pospolity	<i>Acer platanoides</i>	-	93	Przewrócony wiatrołom, ułamany wierzchołek	WZ	Do usunięcia
103	230	Lipa drobnolistna	<i>Tilia cordata</i>	-	63	Ochrona drzewa nr 231	WZ	Do usunięcia
104	237	Lipa drobnolistna	<i>Tilia cordata</i>	-	113	Odrosty boczne i korzeniowe, wrasta w dęby	WZ	Do usunięcia

105	239	Grab pospolity	<i>Carpinus betulus</i>	-	77	Duży posusz w koronie, widoczne próchno	WZ	Do usunięcia
106	240 A	Grab pospolity	<i>Carpinus betulus</i>	-	109	Dziupla, widoczne próchno. Ochrona drzewa nr 313	WZ	Do usunięcia
107	240 C	Klon pospolity	<i>Acer platanoides</i>	-	117	Obłamany wierzchołek. Ochrona drzewa nr 313	WZ	Do usunięcia
108	243	Lipa drobnolistna	<i>Tilia cordata</i>	-	66	-	WZ	Do usunięcia
109	245	Grab pospolity	<i>Carpinus betulus</i>	49	42	-	BD	Do usunięcia
110	246	Lipa drobnolistna	<i>Tilia cordata</i>	-	124	Wiatrołom	WZ	Do usunięcia
111	248	Klon pospolity	<i>Acer platanoides</i>	-	143	Drzewo rośnie na gazie.	WK	Do usunięcia UWAGA – zostawić karpe
112	250	Lipa drobnolistna	<i>Tilia cordata</i>	-	110	Drzewo pochylone	WZ	Do usunięcia
113	261	Grab pospolity	<i>Carpinus betulus</i>	-	61	80% posusz w koronie	WZ	Do usunięcia
114	263	Lipa drobnolistna	<i>Tilia cordata</i>	85	27	60% posusz w koronie	WZ	Do usunięcia
115	265	Karpa	-	-	-	-	BD	Do usunięcia
116	268	Robinia akacjowa	<i>Robinia pseudoaccacia</i>	-	112	80% posusz w koronie	WZ	Do usunięcia
117	278	Lipa drobnolistna	<i>Tilia cordata</i>	-	102	Dziupla, pęknięcie	WZ	Do usunięcia
118	281	Samosiewy: 368 szt.	-	-	-	-	WK	Do usunięcia
119	282	Robinia akacjowa	<i>Robinia pseudoaccacia</i>	55	42	100% posusz w koronie	BD	Do usunięcia
120	284	Robinia akacjowa	<i>Robinia pseudoaccacia</i>	-	139	Bardzo duży posusz w koronie, zły stan zdrowotny, żyje tylko czubek drzewa	WZ	Do usunięcia
121	285	Robinia akacjowa	<i>Robinia pseudoaccacia</i>	-	158	Drzewo puste w środku, rozpękane, pochylone, bardzo zły stan zdrowotny	WZ	Do usunięcia
122	286	Robinia akacjowa	<i>Robinia pseudoaccacia</i>	-	157	Wiatrołom	WZ	Do usunięcia
123	288	Robinia akacjowa	<i>Robinia pseudoaccacia</i>	-	65	Drzewo suche 100%	WZ	Do usunięcia
124	289	Lipa drobnolistna	<i>Tilia cordata</i>	-	29	Drzewo złamane	BD	Do usunięcia
125	290	Klon pospolity	<i>Acer platanoides</i>	-	140	Ochrona drzewa nr ...	WZ	Do usunięcia
126	292	Klon pospolity	<i>Acer platanoides</i>	-	70	Ochrona drzewa nr ...	WZ	Do usunięcia
127	293	Klon pospolity	<i>Acer platanoides</i>	-	29	-	BD	Do usunięcia
128	296	Klon pospolity	<i>Acer platanoides</i>	-	33	Drzewo suche 100%	BD	Do usunięcia
129	297	Klon pospolity	<i>Acer platanoides</i>	-	58	-	WK	Do usunięcia
130	301	Klon pospolity	<i>Acer platanoides</i>	-	53	-	WK	Do usunięcia
131	303	Lipa drobnolistna	<i>Tilia cordata</i>	46	39	-	BD	Do usunięcia
132	308	Klon pospolity	<i>Acer platanoides</i>	-	87	-	WK	Do usunięcia
133	309	Grab pospolity	<i>Carpinus betulus</i>	-	75	-	WK	Do usunięcia
134	317	Grab pospolity	<i>Carpinus betulus</i>	-	20	-	BD	Do usunięcia
135	318	Grab pospolity	<i>Carpinus betulus</i>	-	19	-	BD	Do usunięcia

136	320	Klon pospolity	<i>Acer platanoides</i>	-	35	-	BD	Do usunięcia
137	321	Lipa drobnolistna	<i>Tilia cordata</i>	-	55	Ochrona drzewa nr 322	WZ	Do usunięcia
138	323	Grab pospolity	<i>Carpinus betulus</i>	61	47	Ochrona drzewa nr 324	WZ	Do usunięcia
139	329	Grab pospolity	<i>Carpinus betulus</i>	-	63	Wiatrołom	BD	Do usunięcia
140	330	Samosiewy: 327 szt.	-	-	-	-	WK	Do usunięcia
141	331	Klon pospolity	<i>Acer platanoides</i>	-	73	Bardzo zły stan zdrowotny, drzewo pochylone, widoczne próchno	WZ	Do usunięcia
142	334	Lipa drobnolistna	<i>Tilia cordata</i>	-	92	Pochylone drzewo	WZ	Do usunięcia
143	337	Lipa drobnolistna	<i>Tilia cordata</i>	-	82	-	WK	Do usunięcia
144	338	Karpa	-	-	-	-	BD	Do usunięcia
145	340	Klon pospolity	<i>Acer platanoides</i>	-	21	-	BD	Do usunięcia
146	341	Klon pospolity	<i>Acer platanoides</i>	47	38	-	BD	Do usunięcia
147	344	Grab pospolity	<i>Carpinus betulus</i>	47	32	-	BD	Do usunięcia
148	346	Grab pospolity	<i>Carpinus betulus</i>	-	85	Kolizja z drzewem nr 345	WZ	Do usunięcia
149	347	Lipa drobnolistna	<i>Tilia cordata</i>	-	68	Drzewo pochylone, kolizja z drzewem nr 345	WZ	Do usunięcia
150	348	Klon pospolity	<i>Acer platanoides</i>	28	23	-	BD	Do usunięcia
151	349	Klon pospolity	<i>Acer platanoides</i>	42	32	-	BD	Do usunięcia
152	350	Klon pospolity	<i>Acer platanoides</i>	48	39	-	BD	Do usunięcia
153	352	Grab pospolity	<i>Carpinus betulus</i>	-	78	-	WK	Do usunięcia
154	353	Lipa drobnolistna	<i>Tilia cordata</i>	-	173	Pień, obłamana cała korona	WZ	Do usunięcia
155	355	Samosiewy klon pospolity, bez czarny	<i>Acer platanoides</i> , <i>Sambucus nigra</i>	-	-	-	BD	Do usunięcia
156	363	Klon pospolity	<i>Acer platanoides</i>	-	32	-	BD	Do usunięcia
157	371	Klon pospolity	<i>Acer platanoides</i>	-	29	-	BD	Do usunięcia
158	374	Lipa drobnolistna	<i>Tilia cordata</i>	-	75	Drzewo pochylone, odrosty boczne i korzeniowe	WZ	Do usunięcia
159	378	Samosiewy: 29szt.	-	-	-	-	BD	Do usunięcia
160	379	Grab pospolity	<i>Carpinus betulus</i>	-	109	Drzewo pochylone, bardzo zły stan zdrowotny	WZ	Do usunięcia
161	383	Klon pospolity	<i>Acer platanoides</i>	-	20	-	BD	Do usunięcia
162	384	Klon pospolity	<i>Acer platanoides</i>	-	36	-	BD	Do usunięcia
163	385	Klon pospolity	<i>Acer platanoides</i>	-	45	-	WK	Do usunięcia
164	386	Klon pospolity	<i>Acer platanoides</i>	-	26	-	BD	Do usunięcia
165	387	Grab pospolity	<i>Carpinus betulus</i>	-	22	-	BD	Do usunięcia
166	388	Klon pospolity	<i>Acer platanoides</i>	-	26	-	BD	Do usunięcia
167	389	Grab pospolity	<i>Carpinus betulus</i>	-	64	Wiatrołom	WZ	Do usunięcia

168	390	Klon pospolity	<i>Acer platanoides</i>	-	100	Posusz w koronie, kolizja z wglębnikiem	WK	Do usunięcia
169	391	Klon pospolity	<i>Acer platanoides</i>	-	94	Posusz w koronie, kolizja z wglębnikiem	WK	Do usunięcia
170	392	Klon pospolity	<i>Acer platanoides</i>	-	73	Wiatrołom	WZ	Do usunięcia
171	393	Lipa drobnolistna	<i>Tilia cordata</i>	-	18	-	BD	Do usunięcia
172	396	Klon pospolity	<i>Acer platanoides</i>	45	65	-	BD	Do usunięcia
173	398	Klon pospolity	<i>Acer platanoides</i>	32	24	-	BD	Do usunięcia
174	399	Grab pospolity	<i>Carpinus betulus</i>	-	181	Bardzo zły stan zdrowotny, rana, widoczne próchno	WZ	Do usunięcia
175	403	Lipa drobnolistna	<i>Tilia cordata</i>	-	42	Drzewo trochę wrośnięte w drzewo nr 402	WZ	Do usunięcia
176	404	Samosiewy: bez czarny, klon pospolity – 150szt.	<i>Sambucus nigra, acer platanoides</i>	-	-	-	BD	Do usunięcia
177	407	Samosiewy: bez czarny, klon pospolity – 80szt.	<i>Sambucus nigra, acer platanoides</i>	-	-	-	BD	Do usunięcia
178	411	Klon jesionolistny	<i>Acer negundo</i>	58	46	-	BD	Do usunięcia
179	412	Klon jesionolistny	<i>Acer negundo</i>	73	55	Drzewo pochylone	BD	Do usunięcia
180	414	Klon polny	<i>Acer campestre</i>	43	30	-	BD	Do usunięcia
181	416	Klon jesionolistny	<i>Acer negundo</i>	49	40	-	BD	Do usunięcia
182	417	Klon pospolity	<i>Acer platanoides</i>	52	39	Suche drzewo, pochylone	WZ	Do usunięcia
183	421	Klon pospolity	<i>Acer platanoides</i>	-	60	Wiatrołom	WZ	Do usunięcia
184	422	Klon jesionolistny	<i>Acer negundo</i>	67	58	-	BD	Do usunięcia
185	423	Klon jesionolistny	<i>Acer negundo</i>	93	77	Drzewo mocno pochylone, przewraca się	WZ	Do usunięcia
186	426	Klon jesionolistny	<i>Acer negundo</i>	40	31	-	BD	Do usunięcia
187	428	Klon jesionolistny	<i>Acer negundo</i>	38	26	-	BD	Do usunięcia
189	429	Klon jesionolistny	<i>Acer negundo</i>	78	58	Drzewo pochylone	BD	Do usunięcia
190	431	Klon polny	<i>Acer campestre</i>	103	63	Dziupla, rana otwarta	WZ	Do usunięcia
191	434	Lipa drobnolistna	<i>Tilia cordata</i>	-	201	Na granicy, drzewo pochylone, jemiola, dziupla, nadpalone	WZ	Do usunięcia
192	435	Klon pospolity	<i>Acer platanoides</i>	-	82	-	WZ	Do usunięcia
193	436	Klon pospolity	<i>Acer platanoides</i>	-	143	Splątany, jemiola	WZ	Do usunięcia
194	438	Klon pospolity	<i>Acer platanoides</i>	-	103	Drzewo pochylone, posusz w koronie, zasłania dęba	WZ	Do usunięcia
195	440	Samosiewy: bez czarny – 80szt.	<i>Sambucus nigra</i>	-	-	-	WK	Do usunięcia

196	441	Klon polny	<i>Acer campestre</i>	38	31	-	BD	Do usunięcia
197	442	Klon polny	<i>Acer campestre</i>	28	23	-	BD	Do usunięcia
198	443	Klon pospolity	<i>Acer platanoides</i>	-	53	-	WK	Do usunięcia
199	445	Klon pospolity	<i>Acer platanoides</i>	48	37	-	BD	Do usunięcia
200	446	Klon pospolity	<i>Acer platanoides</i>	20	14	-	BD	Do usunięcia
201	447	Klon pospolity	<i>Acer platanoides</i>	24	19	-	BD	Do usunięcia
202	448	Klon pospolity	<i>Acer platanoides</i>	46	38	-	BD	Do usunięcia
203	449	Klon pospolity	<i>Acer platanoides</i>	33	23	-	BD	Do usunięcia
204	450	Klon polny	<i>Acer campestre</i>	34	24	-	BD	Do usunięcia
205	451	Klon polny	<i>Acer campestre</i>	40	28	-	BD	Do usunięcia
206	452	Klon polny	<i>Acer campestre</i>	43	31	-	BD	Do usunięcia
207	453	Klon pospolity	<i>Acer platanoides</i>	-	62	Ochrona drzewa nr 444	WZ	Do usunięcia
208	454	Klon polny	<i>Acer campestre</i>	47	35	-	BD	Do usunięcia
209	456	Grab pospolity	<i>Carpinus betulus</i>	44	26	-	BD	Do usunięcia
210	459	Skupina: Grab pospolity	<i>Carpinus betulus</i>	-	15	-	BD	Do usunięcia
211	460	Jesion wyniosły	<i>Fraxinus excelsior</i>	-	155	Mocno pochylony, pęknięty, pusty w środku	WZ	Do usunięcia
212	462	Klon polny	<i>Acer campestre</i>	31	21	-	BD	Do usunięcia
213	463	Klon polny	<i>Acer campestre</i>	41	29	-	BD	Do usunięcia
214	464	Samosiewy: bez czarny, klon pospolity – 500szt.	<i>Sambucus nigra, Acer platanoides</i>	-	-	-	WK	Do usunięcia
215	465	Klon polny	<i>Acer campestre</i>	-	148	Mocno pochylony, pęknięty, mocny posusz w koronie	WZ	Do usunięcia
216	467	Klon pospolity	<i>Acer platanoides</i>	-	139	Pień bez korony	WZ	Do usunięcia
217	468	Lipa drobnolistna	<i>Tilia cordata</i>	-	114	-	WK	Do usunięcia
218	469	Karpa		-	-	-	BD	Do usunięcia
219	470	Klon polny	<i>Acer campestre</i>	-	100	Gniazdo, drzewo pochylone na ścieżkę, posusz w koronie	WZ	Do usunięcia
220	474	Samosiewy: bez czarny, klon pospolity – 874szt.	<i>Sambucus nigra, Acer platanoides</i>	-	-	-	BD	Do usunięcia
221	475	Samosiewy: bez czarny, klon pospolity – 697szt.	<i>Sambucus nigra, Acer platanoides</i>	-	-	-	BD	Do usunięcia
222	477	Orzech włoski	<i>Juglans nigra</i>	35	23	-	BD	Do usunięcia
223	478	Orzech włoski	<i>Juglans nigra</i>	41	23,23	-	BD	Do usunięcia
224	480	Klon jesionolistny	<i>Acer negundo</i>	48	45	Drzewo podgryzione przez bobra	BD	Do usunięcia

225	486	Klon pospolity	<i>Acer platanoides</i>	-	61	-	WK	Do usunięcia
226	487	Lipa drobnolistna	<i>Tilia cordata</i>	-	65	-	WK	Do usunięcia
227	488	Lipa drobnolistna	<i>Tilia cordata</i>	-	307,217	Drzewo 2-pniowe, rozpękane, bardzo zły stan zdrowotny	WZ	Do usunięcia, zostawić karpe
228	489	Klon pospolity	<i>Acer platanoides</i>	40	8,18	-	BD	Do usunięcia
229	491	Jesion wyniosły	<i>Fraxinus excelsior</i>	-	50	Ochrona nr 490	WZ	Do usunięcia
230	492	Karpa		-	-	-	BD	Do usunięcia
231	494	Karpa		-	-	-	BD	Do usunięcia
232	495	Orzech włoski	<i>Juglans nigra</i>	48	35	-	BD	Do usunięcia
233	496	Orzech włoski	<i>Juglans nigra</i>	58	38	-	BD	Do usunięcia
234	497	Orzech włoski	<i>Juglans nigra</i>	39	28	-	BD	Do usunięcia
235	498	Orzech włoski	<i>Juglans nigra</i>	55	35	-	WK	Do usunięcia
236	499	Klon pospolity	<i>Acer platanoides</i>	-	80	Drzewo uszkodzone przez bobra, jemiola	WZ	Do usunięcia
237	503	Lipa drobnolistna	<i>Tilia cordata</i>	-	88	Drzewo pochylone, grzyb na korze, podpalone	WZ	Do usunięcia
238	506	Lipa drobnolistna	<i>Tilia cordata</i>	-	60	Spalony pień, grzyb na korze	WZ	Do usunięcia
239	509	Klon pospolity	<i>Acer platanoides</i>	46	38	-	BD	Do usunięcia
240	510	Klon pospolity	<i>Acer platanoides</i>	62	50	-	WK	Do usunięcia
241	514	Lipa drobnolistna	<i>Tilia cordata</i>	-	228	100% posusz	WZ	Do usunięcia
242	515	Klon polny	<i>Acer campestre</i>	-	150	-	WK	Do usunięcia
243	516	Lipa drobnolistna	<i>Tilia cordata</i>	-	215	80% posusz w koronie, bardzo zły stan zdrowotny, jemiola, gniazdo na pniu	WZ	Do usunięcia
244	517	Klon pospolity	<i>Acer platanoides</i>	33	25	-	BD	Do usunięcia
245	518	Klon pospolity	<i>Acer platanoides</i>	45	32	-	BD	Do usunięcia
246	520	Klon polny	<i>Acer campestre</i>	30	20	-	BD	Do usunięcia
247	521	Klon pospolity	<i>Acer platanoides</i>	48	38	-	BD	Do usunięcia
248	522	Klon pospolity	<i>Acer platanoides</i>	43	22	-	BD	Do usunięcia

WZ – wycinka zdrowotna

WK – kolizja z kompozycją

BD – bez decyzji

1. Istniejący drzewostan

1.1. Usunięcie drzew istniejących

Wycinka drzew może być wykonywana tylko po wydaniu i uprawomocnieniu się decyzji zezwalającej na wycinkę wydanej przez Wojewódzki Urząd Ochrony Zabytków w Toruniu.

- Roboty związane z usunięciem drzew obejmują ścięcie drzewa, pocięcie pnia na odcinki dogodne do transportu, pocięcie i zrębkowanie gałęzi, karczowanie pni z wywiezieniem i utylizacją pozyskanej masy oraz zasypanie dołów ziemią urodzajną.
- Teren po usuniętych drzewach powinien być dokładnie oczyszczony z pozostałości po wycince.
- Drzewa przewidziane do usunięcia powinny być zaznaczone przez Wykonawcę i potwierdzone przez Inspektora w zakresie zgodności z decyzją na usunięcie.
- Roślinność istniejąca w bezpośrednim sąsiedztwie robót, nie przeznaczona do usunięcia powinna być przez Wykonawcę zabezpieczona na czas wykonania robót.
- Jeżeli roślinność nie przeznaczona do wycinki zostanie uszkodzona przez Wykonawcę w trakcie robót, wszelka odpowiedzialność administracyjna i finansowa spada na Wykonawcę.
- Wycinka i pielęgnacja drzew powinna być wykonana w okresie bezlistnym poza okresem lęgowym ptaków. Wykonywanie robót w okresie lęgowym ptaków wymaga uzyskania decyzji właściwego organu.
- na czas prowadzenia robót teren musi być odpowiednio wydzielony, wygrodzony oraz oznakowany,
- każdorazowo wycinka drzew musi być wykonana wraz z obniżeniem pozostałości pnia poniżej szyjki korzeniowej (poniżej poziomu gruntu) lub frezowaniem,
- niezwłocznie po wykonaniu wycinki teren należy uprzątnąć, wywieźć gałęzie i drobiznę,
- w trakcie wycinki należy ze szczególną uwagą zadbać o nienaruszenie drzew przewidzianych do adaptacji.

1.2. Cięcia drzew istniejących

Zgodnie z zapisem artykułu nr 87a punkt 3 znowelizowanej Ustawy z dnia 16 kwietnia 2004 roku o ochronie przyrody, cięcia koron drzew, usuwanie gałęzi obumarłych, nadłamanych, wchodzących w kolizje z obiektami budowlanymi lub urządzeniami

technicznymi, musi być wykonywana w taki sposób, aby nie uszkodzić drzewa i nie doprowadzić tym samym do jego obumarcia.

Prace prowadzone przy drzewach zlokalizowanych w zabytkowym zespole dworsko-parkowym należy prowadzić według wytycznych zawartych w inwentaryzacji zieleni, zatwierdzonej przez Wojewódzki Urząd Ochrony Zabytków w Toruniu.

Wykonawca musi indywidualnie dla każdego drzewa ocenić sposób i zakres wykonania cięć, przy czym musi uwzględniać cechy poszczególnych gatunków roślin, a mianowicie:

- sposób wzrostu,
- rozgałęzienie i zagęszczenie gałęzi,
- konstrukcję korony,
- stopień zagrożenia bezpieczeństwa dla użytkowników parku

W zależności od określonego celu, stosuje się następujące rodzaje cięć dla drzew istniejących na terenie objętym opracowaniem :

A. techniczne:

- cięcia drzew dla zapewnienia bezpieczeństwa przechodniów lub drzew rosnących przy ścieżkach oraz w pobliżu budynku.

B. formujące korony drzew i krzewów,


C. pielęgnujące – w przypadkach, gdy nastąpiło wyłamanie gałęzi drzew,

D. cięcia sanitarne, zapobiegające rozprzestrzenianiu czynnika chorobotwórczego, poprzez usuwanie gałęzi porażonych przez chorobę lub martwych.


W czasie prowadzenia prac:

- należy dążyć do pozostawienia na drzewach ran o jak najmniejszej średnicy (rys. nr 1 i 2),

Rys. 1

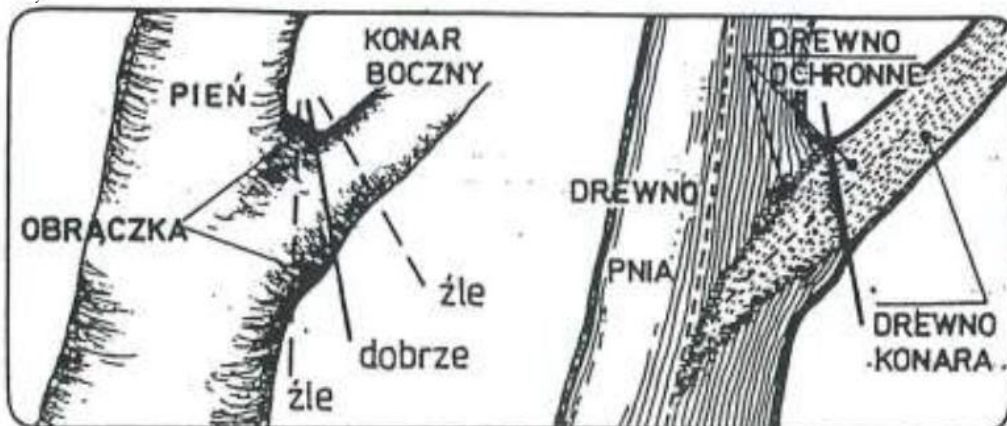

Rys.2

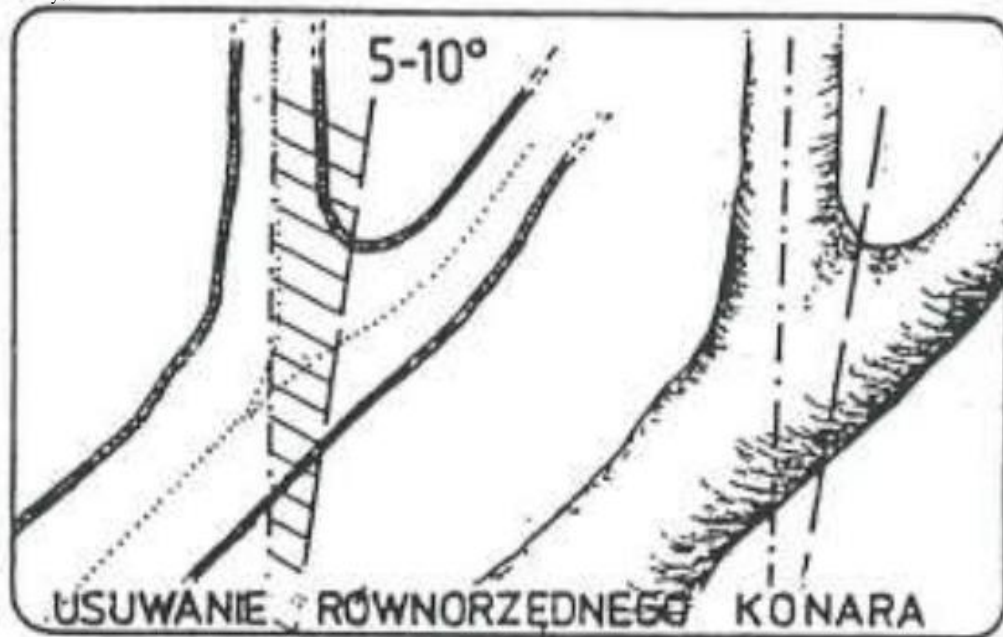

- cięcia wszystkich konarów i gałęzi należy wykonać na tzw. obrączkę – pozostawienie nasady gałęzi nienaruszonej. Podobnie przy gałęziach suchych lub starych tylcach nie należy naruszać nabiegów kalusowych istniejących z reguły u ich nasady. Jest to uwarunkowane tworzeniem się warstwy drewna ochronnego. Konsekwencją prawidłowego cięcia jest zamknięty pierścień tkanki przyrannej (kalusa) (rys. nr 3),

Rys. 3




- Cięcia należy dokonywać tam, gdzie znajduje się żywa gałąź przewidziana do pozostawienia, by produkowała asymilaty potrzebne do zabliźnienia rany, tzw. Gałąź zabliźniająca (rys. nr 4 i 5),

Rys. 4




Rys. 5

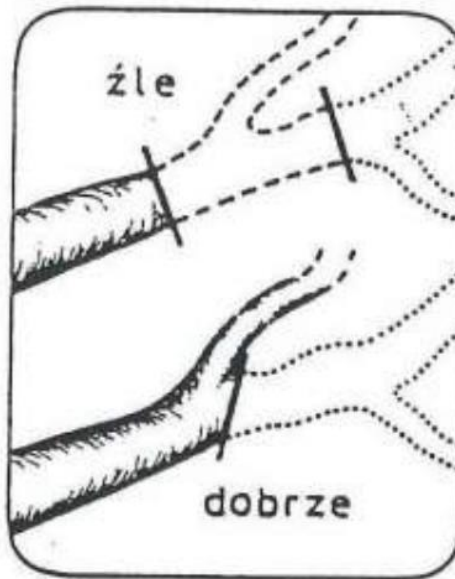


Usuwanie grubszych gałęzi, tj o średnicy powyżej 4,0cm polega na wykonaniu trzech cięć, dzięki którym unikamy uszkodzeń nasad gałęzi oraz pnia drzewa (tzw. obrywów):

- cięcie podcinające wykonanie od dołu gałęzi do 1/3 grubości gałęzi – cięcie takie wykonuje się w odległości około 10 - 15cm od nasady ciętej gałęzi (rys. nr 6),
- cięcie docinające, wykonane kilka centymetrów powyżej miejsca cięcia podcinającego. W wyniku tego cięcia gałąź odpada (rys. nr 7),
- cięcie usuwające tylec – wykonując to cięcie pozostawiamy nieskaleczoną nasadę gałęzi (cięcie na obrączkę).

Rys. 6

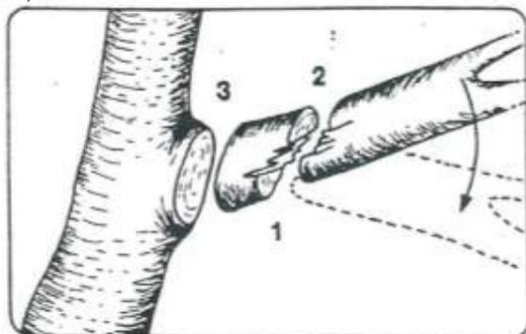

Rys. 7

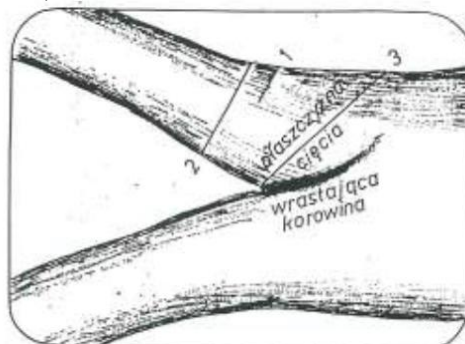

Większe gałęzie należy usuwać odcinkami. Ciężkie części usuwanych gałęzi należy spuszczać na linach. Unika się w ten sposób niedopuszczalnego ranienia drzew i obłamywania gałęzi. Podczas wykonywania prac na drzewach należy wykluczyć jakiekolwiek zagrożenie bezpieczeństwa ludzi, urządzeń oraz samych drzew przez swobodnie zrzucane gałęzie. Należy w takim wypadku zastosować technikę cięcia sekcyjnego i spuszczenia kontrolowanego gałęzi za pomocą lin.

Dopuszcza się cięcie w więcej niż jednej płaszczyźnie w przypadku usuwania gałęzi martwej, na której nieregularnie narastający kalus uniemożliwia wykonanie zabiegu jednym cięciem.

W przypadku braku możliwości wykonywania cięć sanitarnych z kosza podnośnika, zalecane jest zastosować pracę w koronach drzew metodą alpinistyczną.

Niedopuszczalne są cięcia pozostawiające odarcia, wyłamania, progi, zawiasy, skaleczenia kalusa, cięcia naruszające tkankę pnia lub gałęzi, do której przycinana jest jej część oraz cięcia z pozostawieniem tylca (czopu) wyrastającego ponad obrączkę. Niedopuszczalne są cięcia wykonywana przy pomocy siekier, tasaków, maczet i tym podobnych narzędzi.

Piły i sekatory używane do cięcia muszą być ostre, aby nie powodowały szarpania i uszkodzeń zdrowych tkanek konarów. W celu usunięcia zagrożenia ewentualnego rozprzestrzeniania się chorób wśród drzew, narzędzia należy dezynfekować po przycince każdego drzewa.

Wszystkie prace przeprowadzane w zabytkowym założeniu dworsko-parkowym muszą być uzgadniane i przeprowadzane pod kontrolą Inspektora Nadzoru Terenów Zieleni oraz Wojewódzkiego Konserwatora Zabytków.

Wykonawca wykonujący wycinkę oraz cięcia sanitarne i pielęgnacyjne powinien posiadać min. 3-letnie doświadczenie w pracach przy zabytku oraz obszarach wpisanych do rejestru zabytków poświadczone odpowiednimi referencjami.

2. Sprzęt mechaniczny oraz poruszanie się po parku

2.1. Poruszanie się po terenie zabytkowym sprzętem o dopuszczalnej całkowitej masie: max 5ton (tyle waży przeciętny ciągnik rolniczy o szerokich kołach, gdzie nacisk jednostkowy równomiernie się rozkłada) + przyczepa 2 osiowa do 4ton do wywozu drewna,

2.2. Poruszanie się sprzętem i przyczepami tylko w obrębie wytyczonych ścieżek.

2.3. Zakaz uszkodzeń kory i wyłamywania gałęzi drzew pozostających w parku np. przez przejeżdżający sprzęt.

2.4. Zakazane jest składowanie paliwa i innych materiałów niebezpiecznych pod drzewami i krzewami

2.5. Sprzęt poruszający się po parku musi być w pełni sprawny. Wszelkie wycieki olejów i paliw grożą skażeniem gleby, którą w takim przypadku należy zutylizować.

KPIM przedmiar Biały Dwór

Nr	Podstawa	Opis robót	Jm	Ilość
Wycinka drzew na terenie zespołu dworsko-parkowego Biały Dwór.				
1	KNR 2-01 0103/01 (dopłata 0,1x)	Ścinanie piłą mechaniczną drzew o średnicy 10-15cm	szt	5.000
2	KNR 2-21 0111/01	Ścinanie drzew miękkich o średnicy pnia 16-20cm	szt	145
3	KNR 2-21 0111/02	Ścinanie drzew miękkich o średnicy pnia 21-30cm	szt	33
4	KNR 2-21 0111/03	Ścinanie drzew miękkich o średnicy pnia 31-40cm	szt	17
5	KNR 2-21 0111/04	Ścinanie drzew miękkich o średnicy pnia 41-65cm	szt	20
6	KNR 2-21 0111/04	Ścinanie drzew miękkich o średnicy pnia 41-65cm	szt	6
7	KNR 2-21 0111/05 (dopłata 6,5x)	Ścinanie drzew miękkich - dodatek za każde 5cm średnicy ponad 65cm	szt	1
8	KNR 2-21 0111/05	Ścinanie drzew miękkich - dodatek za każde 5cm średnicy ponad 65cm	szt	5
9	KNR 2-01 0110/01	Transport dłużyc na odległość do 2km	m3	10,5
10	KNR 2-01 0110/02	Transport karpiny na odległość do 2km	mp	80
11	KNR 2-01 0110/03	Transport gałęzi na odległość do 2km	mp	80
12	KNR 2-01 0110/04 (dopłata 6x)	Dopłata za każde 0,5km ponad 2km transportu dłużyc	m3	10,5
13	KNR 2-01 0110/05 (dopłata 6x)	Dopłata za każde 0,5km ponad 2km transportu karpiny i gałęzi	m3	80
14	KNR 2-21 0110/01	Karczowanie drzew miękkich o średnicy pnia 16-20cm	szt	145
15	KNR 2-21 0110/02	Karczowanie drzew miękkich o średnicy pnia 21-30cm	szt	33
16	KNR 2-21 0110/03	Karczowanie drzew miękkich o średnicy pnia 31-40cm	szt	17
17	KNR 2-21 0110/04	Karczowanie drzew miękkich o średnicy pnia 41-65cm	szt	21
18	KNR 2-21 0110/09	Karczowanie drzew twardych o średnicy pnia 41-65cm	szt	6
19	KNR 2-21 0110/04	Karczowanie drzew miękkich o średnicy pnia 41-65cm	szt	5
20	KNR 2-21 0110/05 (dopłata 7x)	Karczowanie drzew miękkich - dodatek za każde 5cm średnicy ponad 65cm	szt	5
21	Kalkulacja indywidualna	Usługa brakarska	kpl	1
Przycinki drzew na terenie zespołu dworsko-parkowego Biały Dwór				
22	KNR 2-21 0111/01 (dopłata 0,5x)	Ścinanie drzew miękkich o średnicy pnia 16-20cm	szt	32
23	KNR 2-21 0111/02 (dopłata 0,5x)	Ścinanie drzew miękkich o średnicy pnia 21-30cm	szt	25
24	KNR 2-21 0111/03 (dopłata 0,5x)	Ścinanie drzew miękkich o średnicy pnia 31-40cm	szt	21
25	KNR 2-21 0111/04 (dopłata 0,5x)	Ścinanie drzew miękkich o średnicy pnia 41-65cm	szt	47
26	KNR 2-21 0111/04 (dopłata 0,5x)	Ścinanie drzew miękkich o średnicy pnia 41-65cm	szt	4
27	KNR 2-21 0111/05 (dopłata 15,5x)	Ścinanie drzew miękkich - dodatek za każde 5cm średnicy ponad 65cm	szt	4
28	KNR 2-21 0111/04 (dopłata 0,5x)	Ścinanie drzew miękkich o średnicy pnia 41-65cm	szt	13
29	KNR 2-21 0111/05 (dopłata 20,5x)	Ścinanie drzew miękkich - dodatek za każde 5cm średnicy ponad 65cm	szt	13

KPIM przedmiar Biały Dwór

Nr	Podstawa	Opis robót	Jm	Ilość
30	KNR 2-21 0111/04 (dopłata 0,5x)	Ścinanie drzew miękkich o średnicy pnia 41-65cm	szt	5
31	KNR 2-21 0111/05 (dopłata 32,5x)	Ścinanie drzew miękkich - dodatek za każde 5cm średnicy ponad 65cm	szt	5
32	KNR 2-01 0110/03	Transport gałęzi na odległość do 2km	mp	60
33	KNR 2-01 0110/05 (dopłata 6x)	Dopłata za każde 0,5km ponad 2km transportu karpiny i gałęzi	m3	60
34	Kalkulacja indywidualna	Pozysk drewna z rozliczenia brakarskiego	m3	0