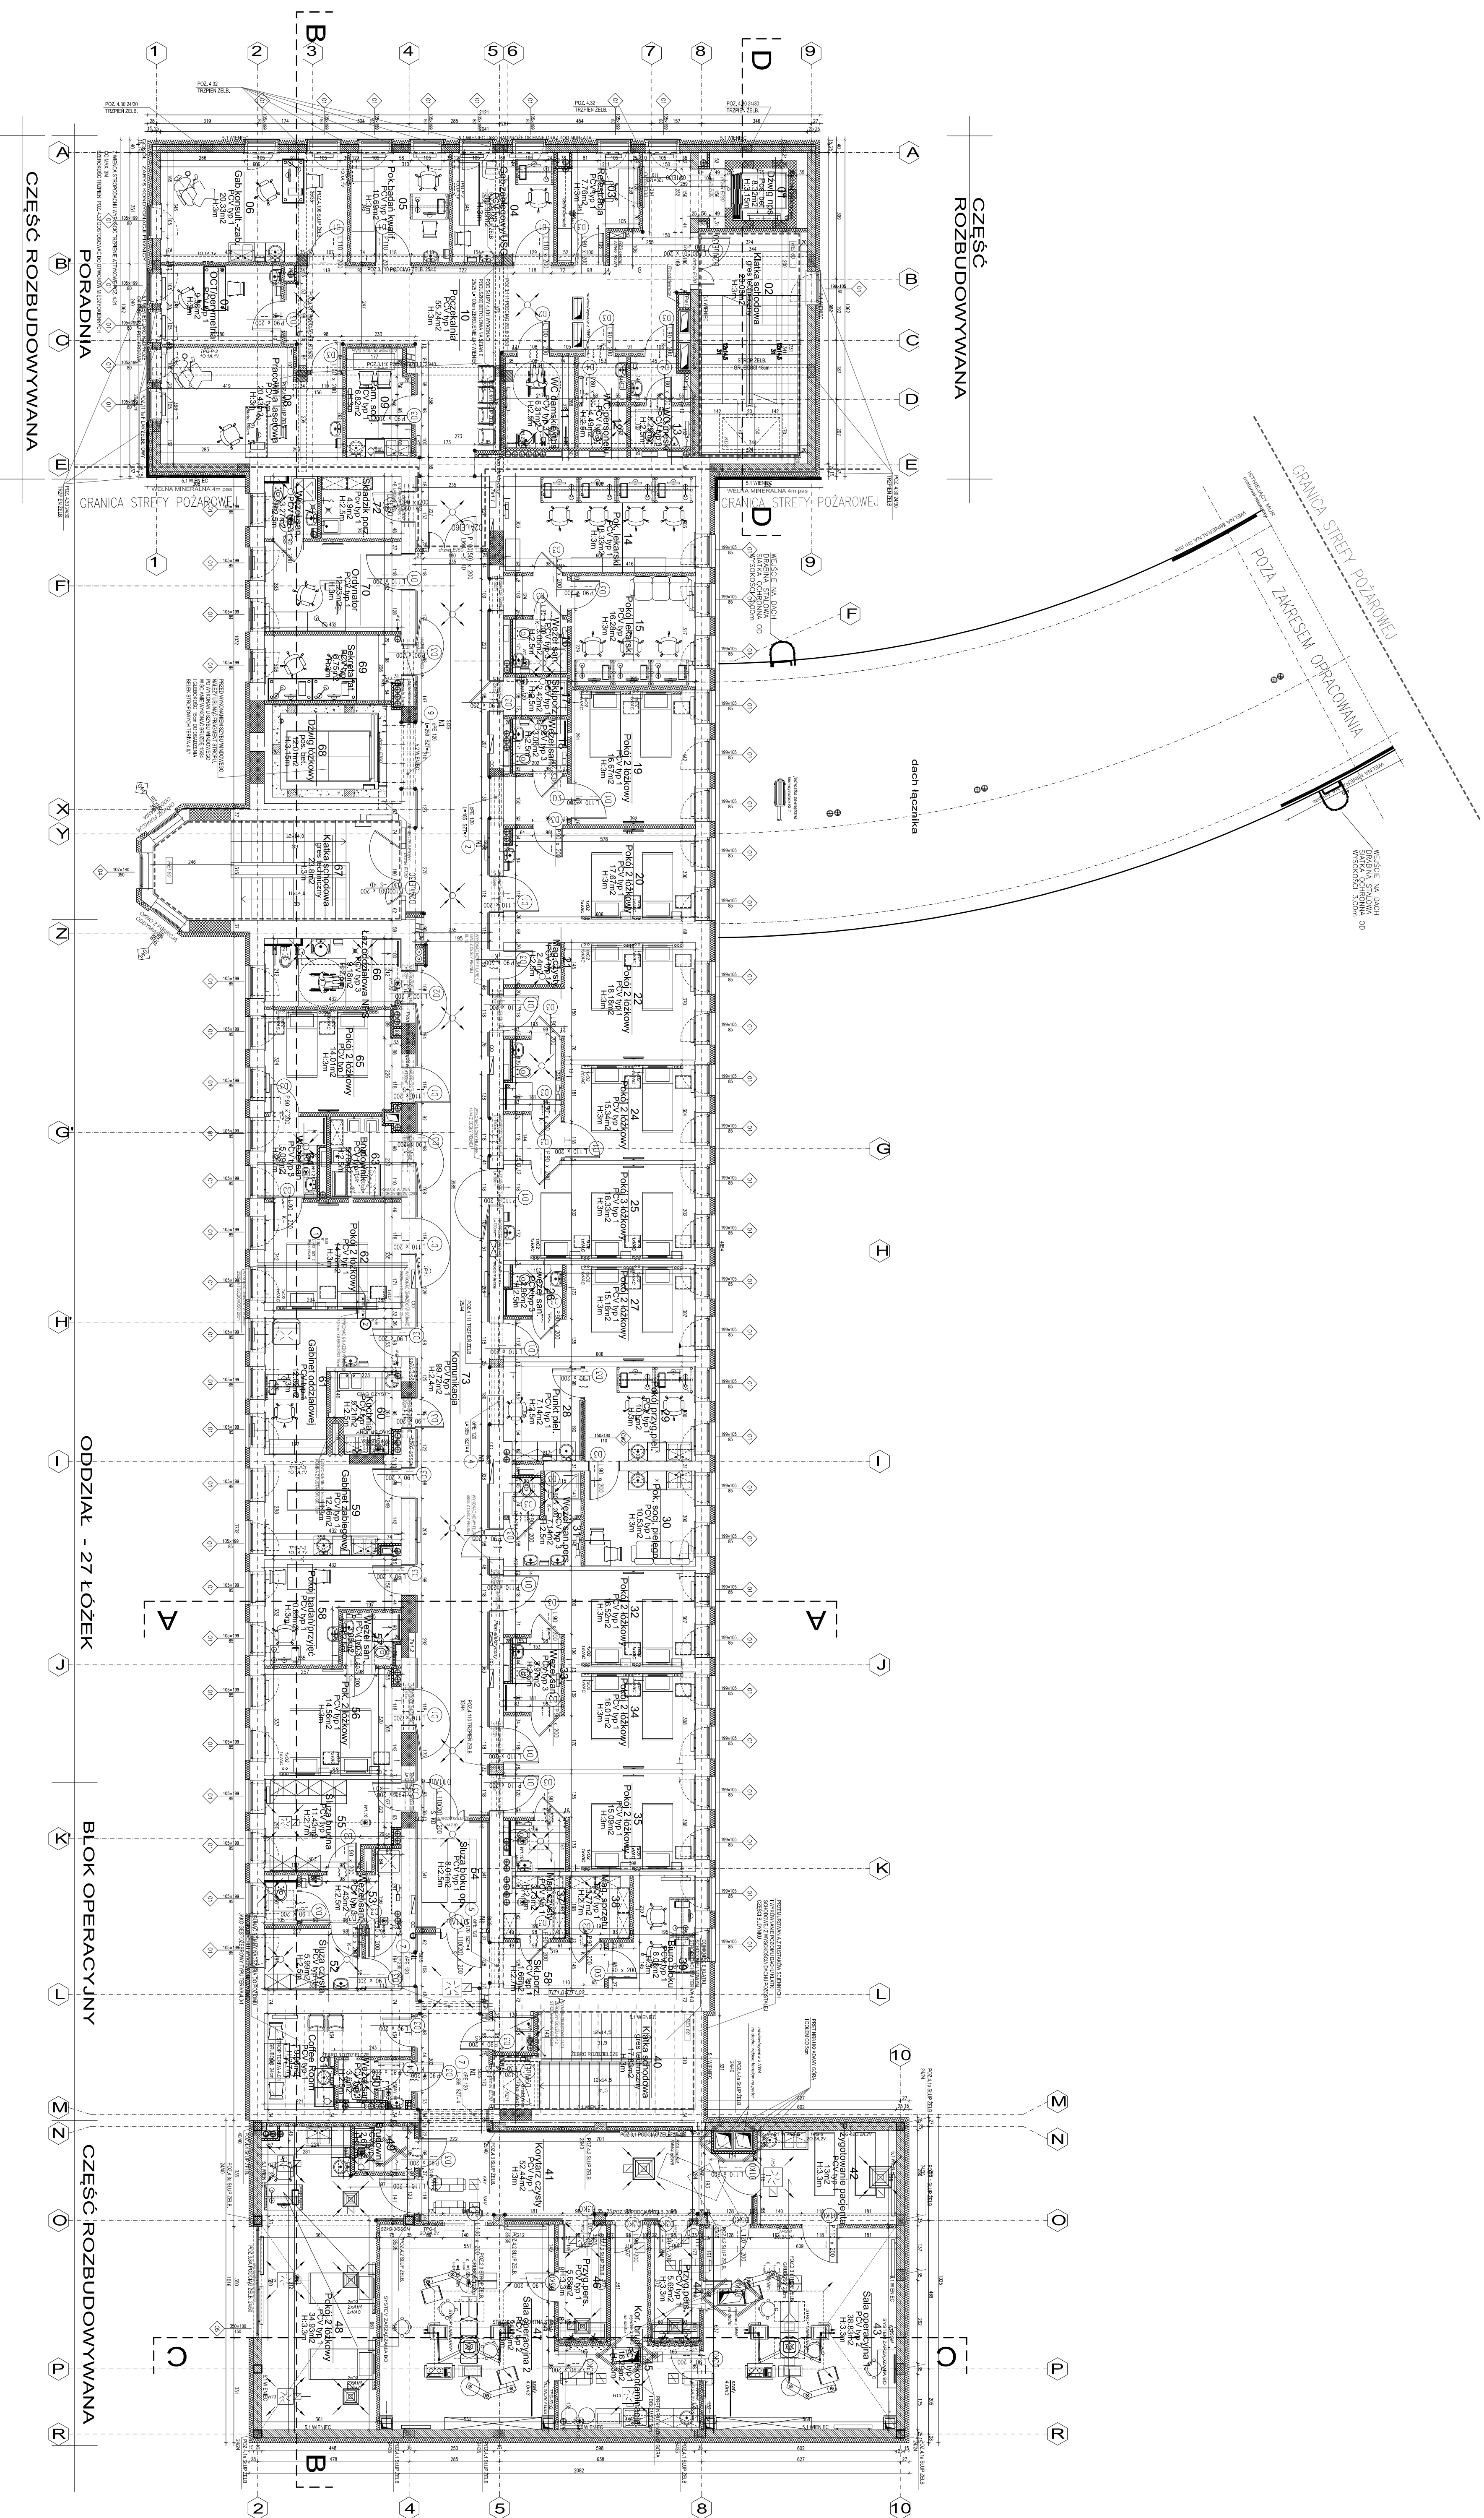


# RZUT I PIĘTRA

SKALA 1:100

[illegible]

DA

- ☐ ŚCIANY ISTNIEJĄCE MUROWANE
  - ☒ ZAMUROWANIA - CEGŁA PEŁNA
  - ☐ WYBURZENIA
  - ☐ ŚCIANY PROJEKTOWANE GK 12cm
  - ☒ ŚCIANY PROJEKTOWANE SIŁKĄ 24cm
  - ☐ ŚCIANY PROJEKTOWANE BŁOCKI BETONOWE
  - ☒ OBRÓDWA LEKKĄ GK 8cm RE160

**(40) KONTROLA DOSTĘPU**

**KONTROLA DOSTĚPÍ**

budimex

# PROJ-PRZEM-PROJEKT

Kujawsko-Pomorskie Inwestycje Medyczne Sp. z o.o.

87-100 Törű
Adatok leírása:

**Przebudowa i rozbudowa budynku nr 5 Wojewódzkiego Szpitala Specjalistycznego we Wrocławku**

Załącznik nr 1	
<p><b>Proponent:</b> Mirosław Malgorzata Sadowska</p> <p><b>Coautorzy:</b> mgr inż. Ireneusz Magdalena Pilgier</p> <p><b>Status opracowania:</b> Projekt Fowokanizacyjny</p> <p><b>Pytania:</b></p> <p>    <b>Rezultat:</b> pełnia</p>	<p><b>Uzasadnienie:</b> 17.11.2013 r./20103</p> <p><b>Podpis:</b> Podpis</p> <p><b>Skala:</b> 1:100</p> <p><b>Brzmienie:</b> Arkusze A/0.</p>