


PROJEKT ZIELENI PRZYULICZNEJ W TORUNIU
ul. Grudziądzka, obręb 40, nr działki 46/3

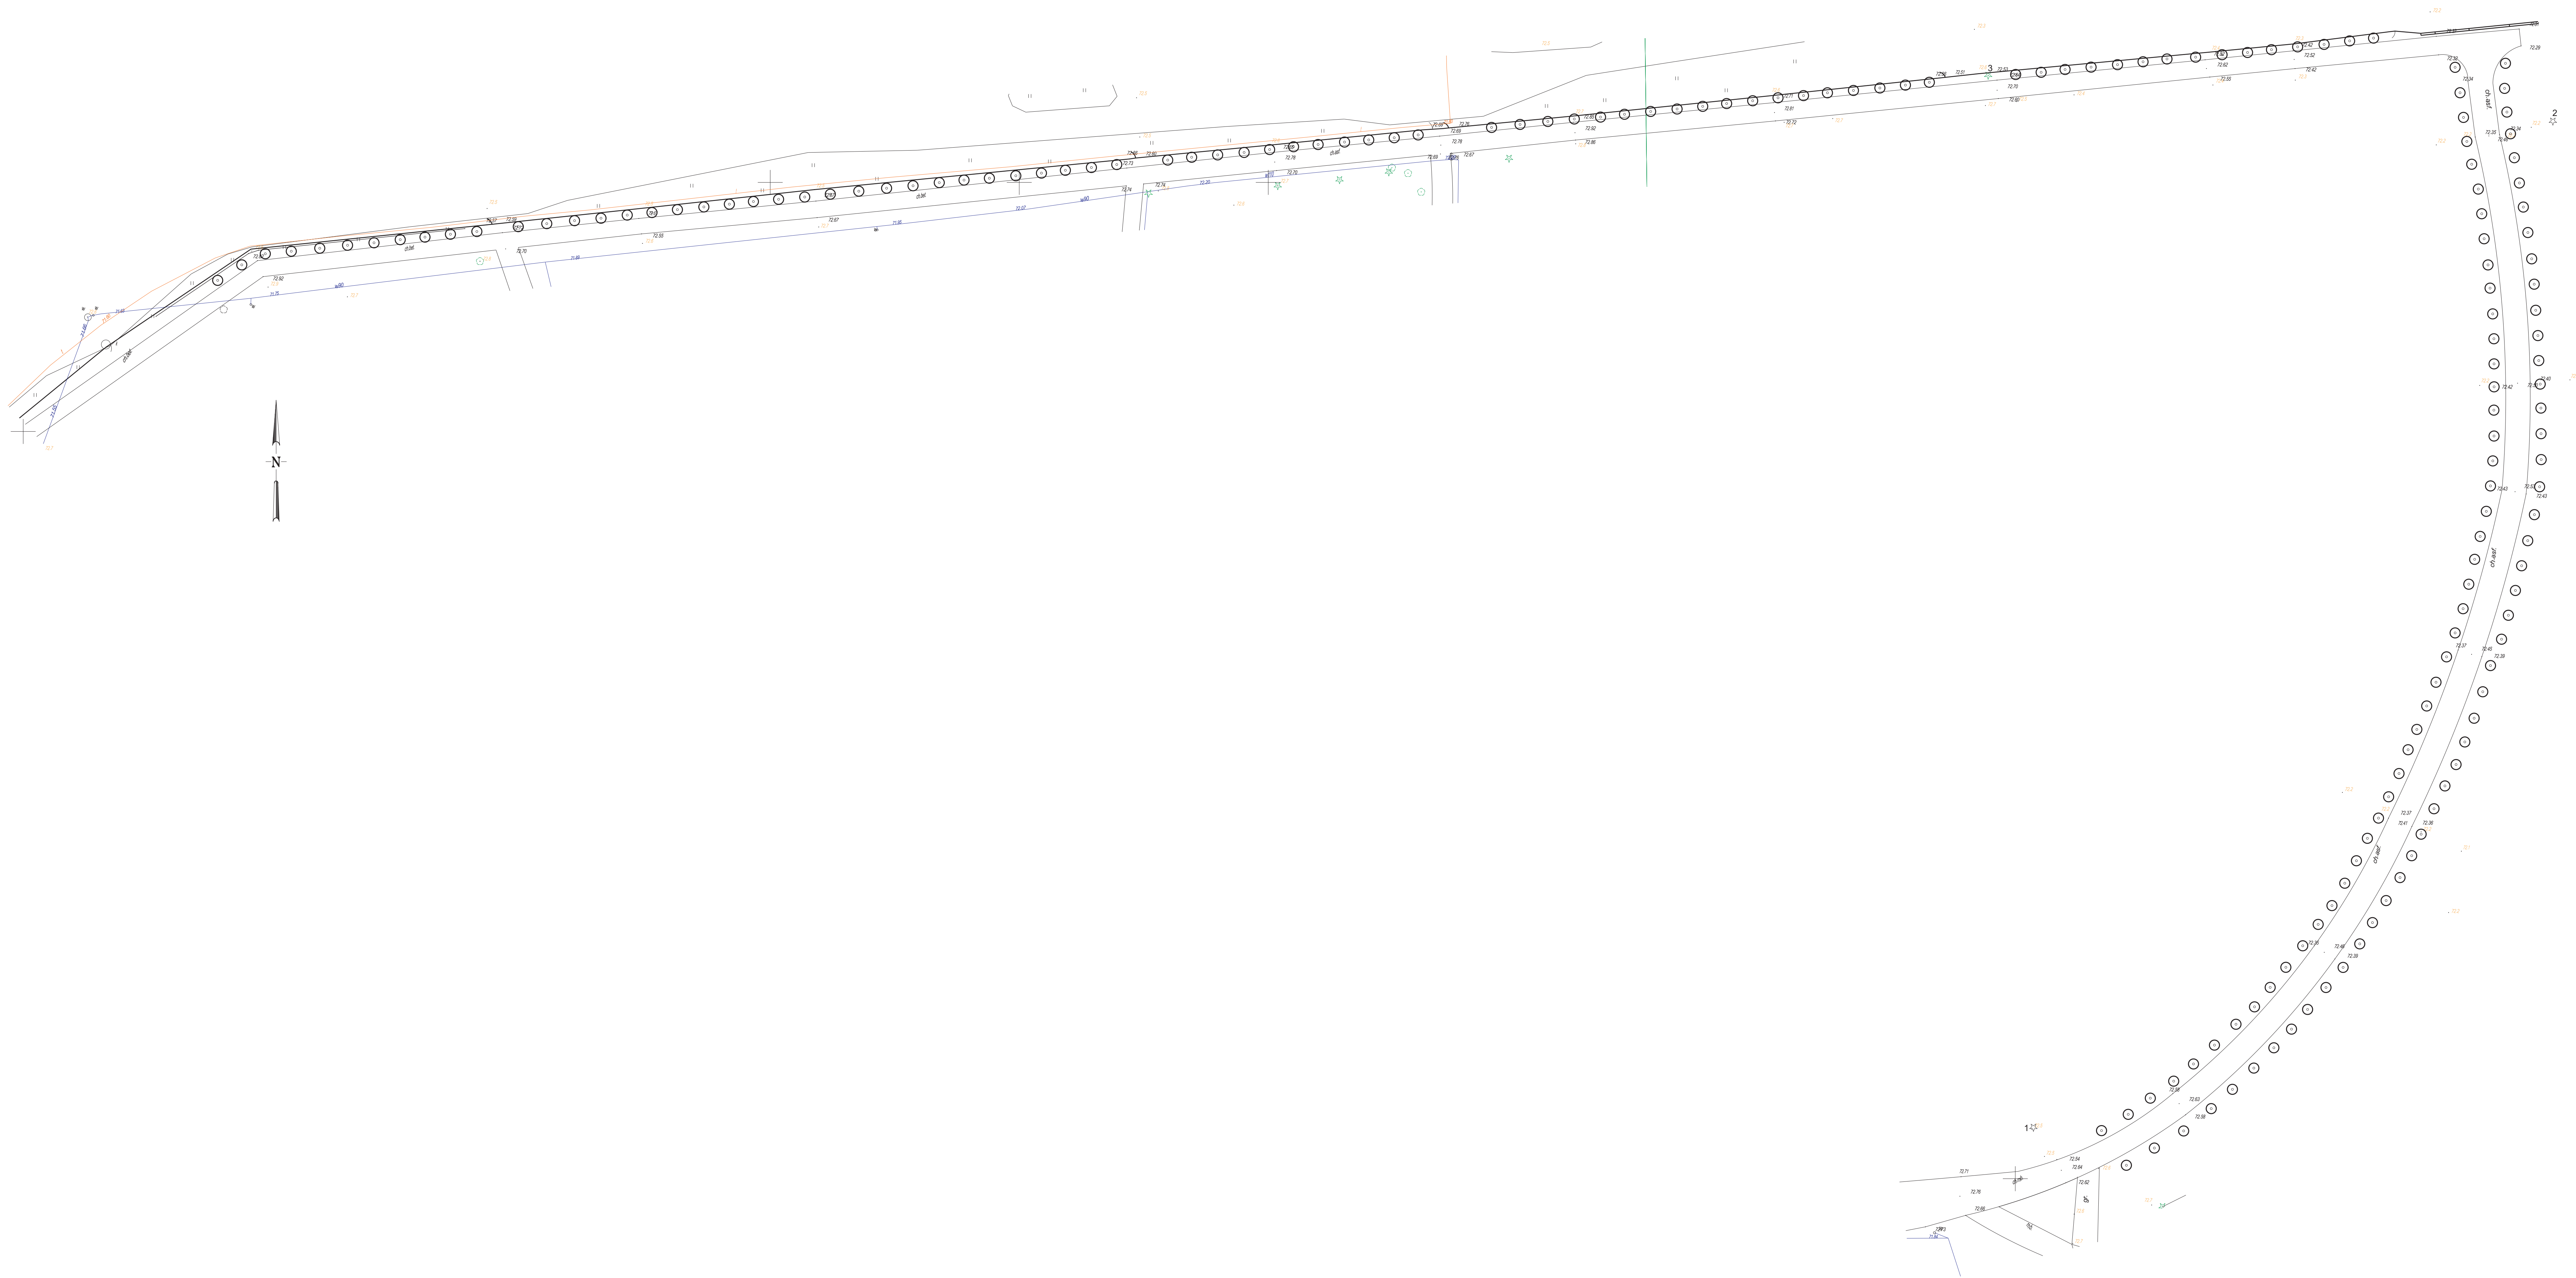

LEGENDA
1 DRZEWO LIŚCIASTE ISTNIEJĄCE
1P DRZEWO LIŚCIASTE PROJEKTOWANE

TORUŃ MAPA ZASADNICZA
Obręb 40 SKALA 1:500
TORUŃ, 23.06.2016 1. Mapa wektorowa w technologii numerycznej w środowisku MicroStation na podstawie pierwotnej mapy zasadniczej.
2. Układ współrzędnych podstawowych „2000”.
3. Poziom odniesienie: „Amsterdam”.

PROJEKT ZIELENI PRZYULICZNEJ W TORUNIU					
ul. Grudziądzka, ob. 40, działki 46/3					
INWESTOR:	Kujawsko Pomorskie Inwestycje Mobyłne Sp. z o.o. Plac Teatralny 2, 87-100 Toruń				
WYKONAWCA:	artGarden, Agnieszka Lewandowska Sp. j. ul. Stoczniarska 4 B / 5, 87-100 Toruń				
PROJEKTANT:	mgr inż. Agnieszka Lewandowska				
PROJEKTANT:	inż. arch. Kinga Wójcik				
PROJEKTANT:	Mariusz Przytycki				
ADRES:	ul. Grudziądzka, 87-100 Toruń		SKALA:	1:500	
POZYCJA	3	OBREB	40	NR DZIAŁKI	46/3
				DATA	02.08.2016r.