


# PROJEKT ZIELENI PRZYULICZNEJ W TORUNIU 2/2

ul. Owsiana, obręb 28, nr działki 95, 75/1, 80/6, 83/5, 197, 86/1, 204/1, 203/1, 202/1, 201/1, 200/1

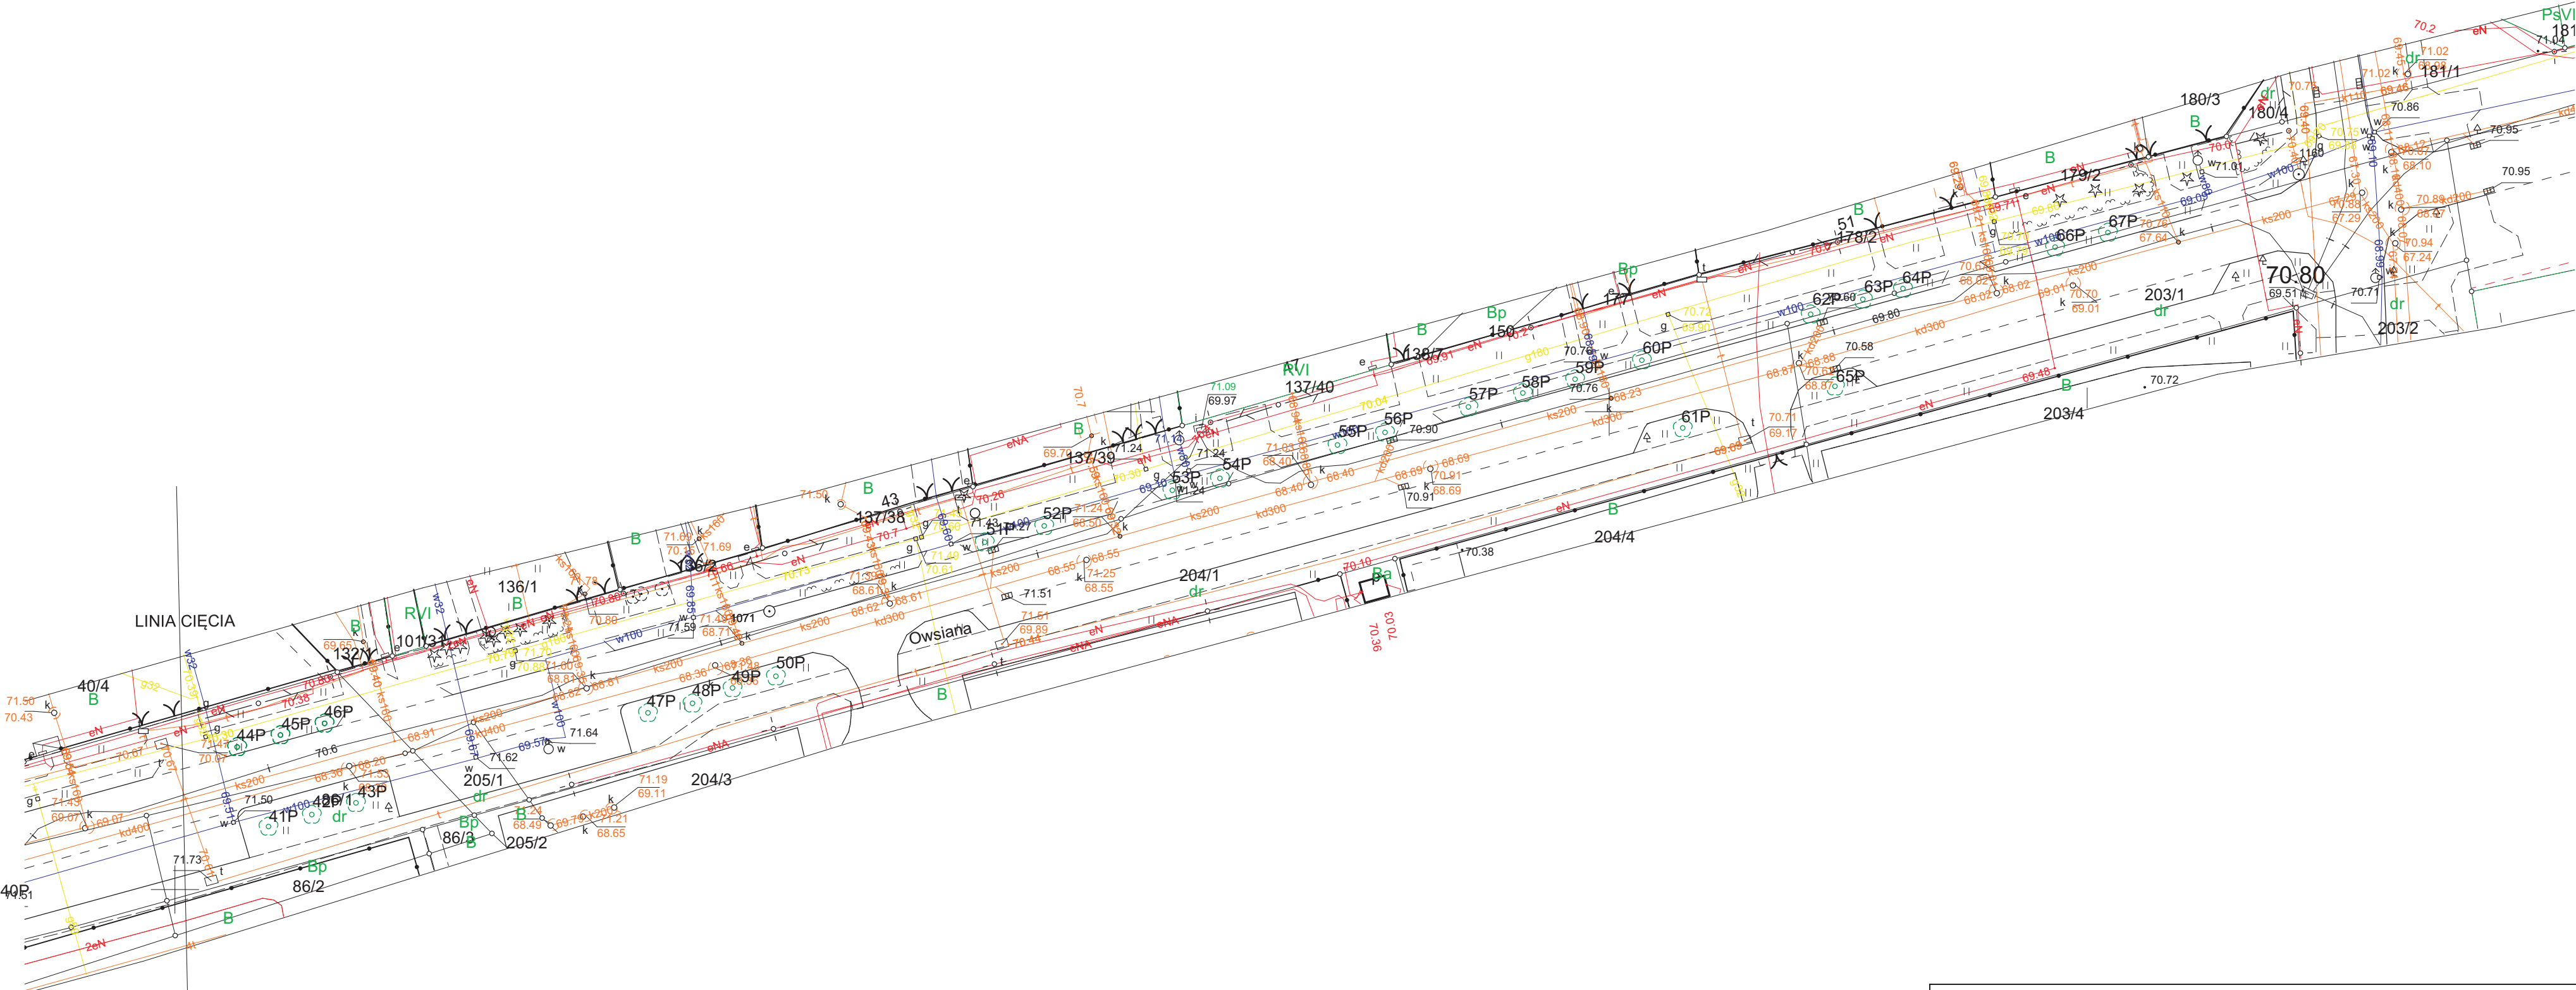

## LEGENDA

- 1 DRZEWO LIŚCIASTE ISTNIEJĄCE
- 1P DRZEWO LIŚCIASTE PROJEKTOWANE

MAPA ZASADNICZA  
SKALA 1:500

TORUŃ

Obręb 28  
TORUŃ, 17.03.2017r.

- 1. Mapa wektorowa w technologii numerycznej w środowisku MicroStation na podstawie pierworysu mapy zasadniczej.
- 2. Układ współrzędnych podstawowych: „2000”.
- 3. Poziom odniesienia: „Amsterdam”.

PROJEKT ZIELENI PRZYULICZNEJ W TORUNIU ul. Owsiana, ob. 28 , działki 95, 75/1, 80/6, 83/5, 197, 86/1, 204/1, 203/1, 202/1, 201/1, 200/1							
INWESTOR:		Kujawsko Pomorskie Inwestycje Medyczne Sp. z o.o. Plac Teatralny 2, 87-100 Toruń					
WYKONAWCA:		artGarden, Agnieszka Lewandowska Sp.j. ul. Storczykowa 4 B /5, 87-100 Toruń					
PROJEKTANT, NADZÓR:		mgr. inż. Agnieszka Lewandowska					
PROJEKTANT:		inż. arch. kraj. Wioletta Wasyluk					
PROJEKTANT:		inż. arch. kraj. Mateusz Przybyszewski					
ADRES:		ul. Owsiana, 87-100 Toruń				SKALA	1:500
POZYCJA	42 42	OBRĘB	28	NR DZIAŁKI	95, 75/1, 80/6, 83/5, 197, 86/1, 204/1, 203/1, 202/1, 201/1, 200/1	DATA	25.03.2017r.