


PROJEKT ZIELENI PRZYULICZNEJ W TORUNIU
ul. Okrężna, obręb 34, nr działki 127/1, 15, 29, 18/89, 7,1

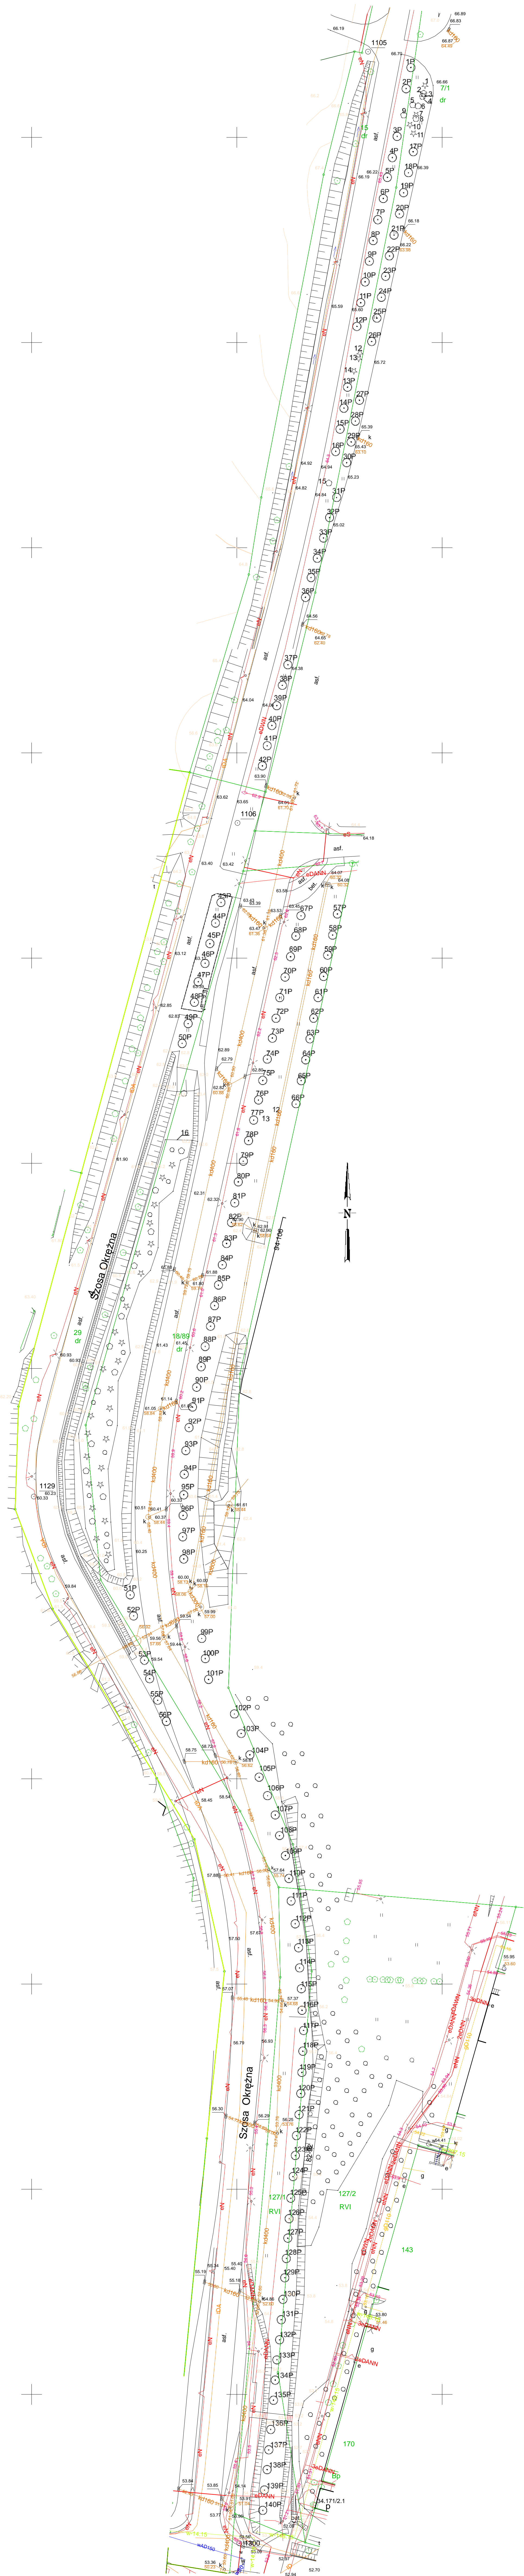

LEGENDA
1 DRZEWO LIŚCIASTE ISTNIEJĄCE
1P DRZEWO LIŚCIASTE PROJEKTOWANE

TORUŃ MAPA ZASADNICZA
Obręb 34 SKALA 1:500
TORUŃ, 23.06.2016 1. Mapa wektorowa w technologii numerycznej w środowisku
MicroStation na podstawie planów sytuacyjnych
2. Układ współrzędnych podstawowych: 2002
3. Pionier oddziału: „Amsterdam”

PROJEKT ZIELENI PRZYULICZNEJ W TORUNIU				
ul. Okrężna, ob. 34, działki 127/1, 7/1, 29, 18/89, 15				
INWESTOR:	Kujawsko Pomorskie Inwestycje Modyczne Sp. z o.o. Plac Centralny 2, 87-100 Toruń			
WYKONAWCA:	artGarden, Agnieszka Lewandowska Sp. z o.o. ul. Stanczykowska 4 B 5, 87-100 Toruń			
PROJEKTANT: NADZOR:	mgr inż. Agnieszka Lewandowska			
PROJEKTANT:	mgr inż. Wioleta Wąsik			
PROJEKTANT:	Mariusz Prochocinski			
ADRES:	ul. Okrężna, nr 34, 87-100 Toruń		SKALA	1:500
POZYCJA	16	OBREB	34	DATA 02.08.2016