



PRZEKRÓJ A-A

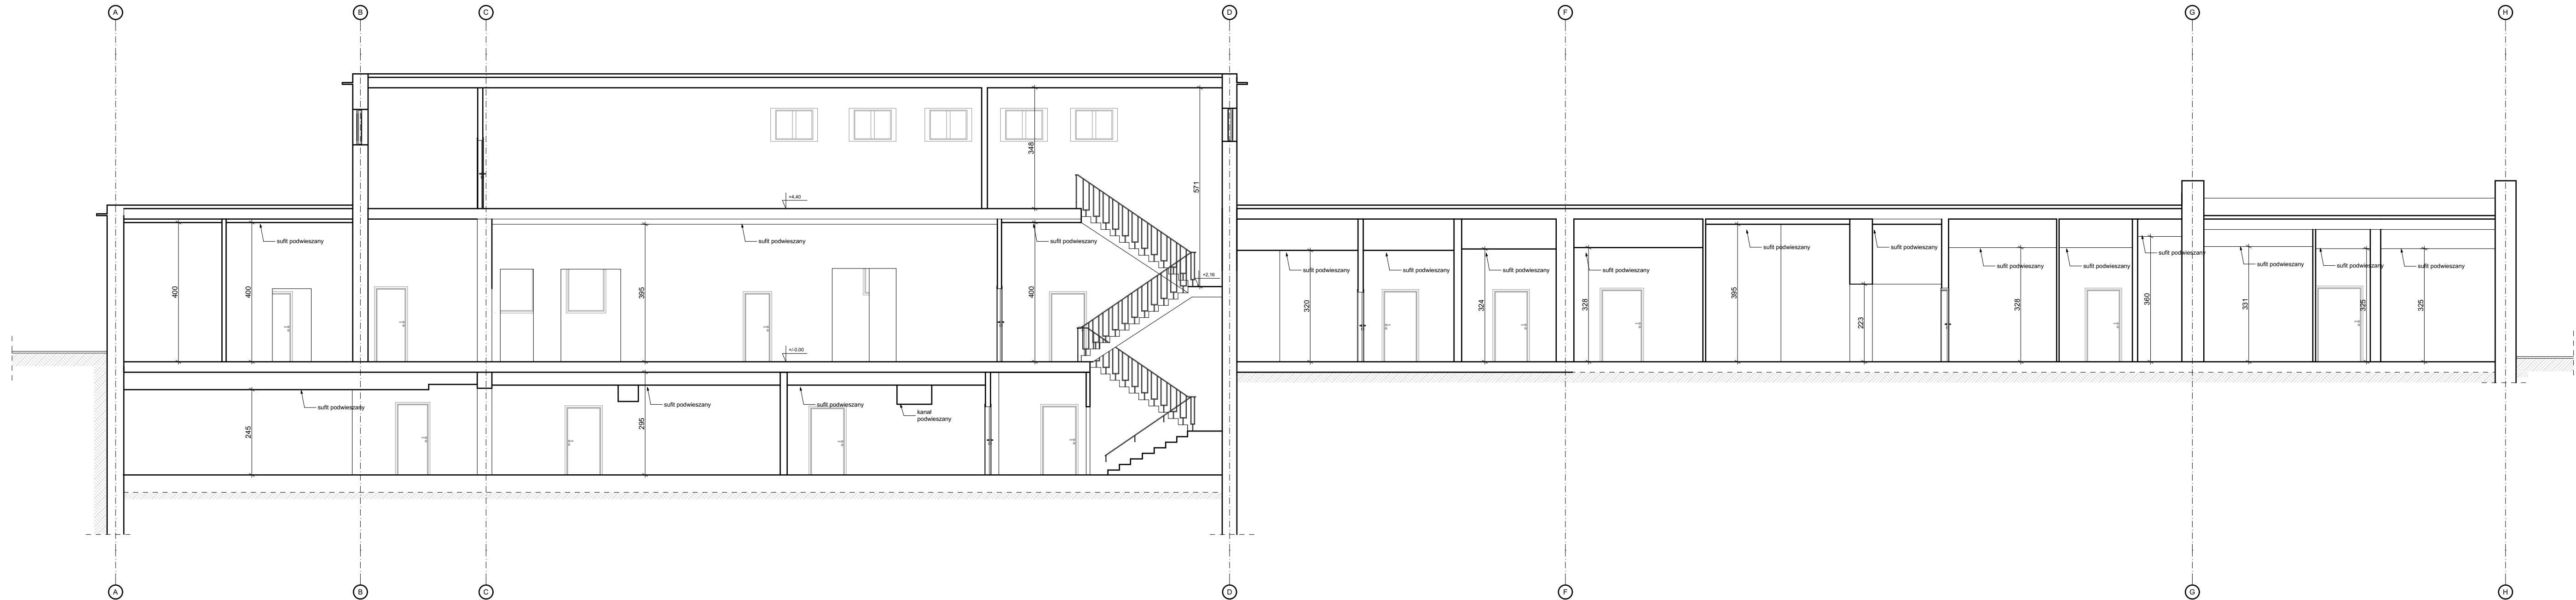

Wymiarów nieokreślonych liczbowo nie należy mierzyć bezpośrednio z rysunku.

Zinwentaryzowano elementy widoczne, niezakryte i niezabudowane.

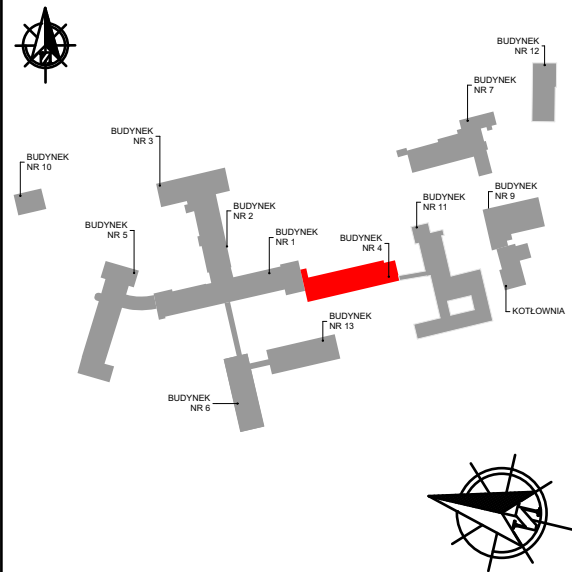

PRZEDSIĘBIORSTWO ORGANIZACJI INWESTYCYJ
ALLPLAN Sp. z o.o.
ul. Mahoniowa 14, 85-390 Bydgoszcz

TYTUŁ / NAME

INWENTARYZACJA

TYTUŁ / SUBJECT

"Wykonanie programu funkcjonalno użytkowego dla modernizacji, rozbudowy, przebudowy Wojewódzkiego Szpitala Specjalistycznego im. błogosławionego księdza Jerzego Popiełuszki we Włocławku"

ADRES / ADDRESS

ul. Wieniecka 49,
87-800 Włocławek,
dz. nr 2/27

BRANŻA / INDUSTRY

ARCHITEKTURA - BUDYNEK 11

INWESTOR / CLIENT

Kujawsko-Pomorskie Inwestycje Medyczne Spółka z o. o.,
ul. Pl. Teatralny 2,
87-100 Toruń

GŁÓWNY PROJEKTANT / MAIN DESIGNER

MGR INŻ. ARCH. MARTA HAHN

UPR_27/ZPOIA/OKK/2012

PROJEKTOWAŁ / DESIGNED

MGR INŻ. ARCH. ALEKSANDRA BURYTA

INŻ. ARCH. DAGMARA ŚLEDZIŃSKA

MGR INŻ. ARCH. LUCYNA SWINIARSKA

TEMAT / SUBJECT

PRZEKRÓJ A-A

NR RYSUNKU / DRAWING NUMBER

IN_A_B11_4

POZIOMY / LEVEL

-

WRZESIEŃ 2016

WYKONANO W 2016 R.

1:100

SKALA